Agenzia del Territorio
CATASTO FABBRICATI
Ufficio Provinciale di
Caltanissetta

Dichiarazione protocollo n. 000079610 del 04/06/2002

Planimetria di u.i.u. in Comune di Gela

Via F. Petrarca civ. 72

Identificativi Catastali:
Sezione:
Foglio: 187
Particella: 454
Subalterno: 8

Compilata da:
Mendola Giovanni
Iscritto all'albo:
Geometri
Prov. Caltanissetta N. 1090

Scheda n. 1 Scala 1:200

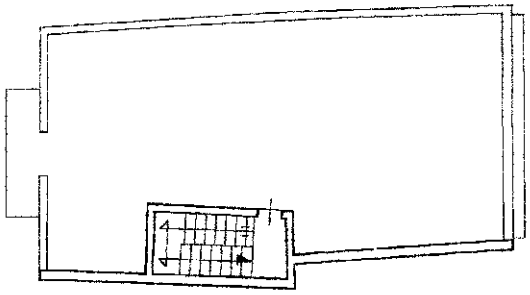

PIANO TERZO
LASTRICO SOLARE

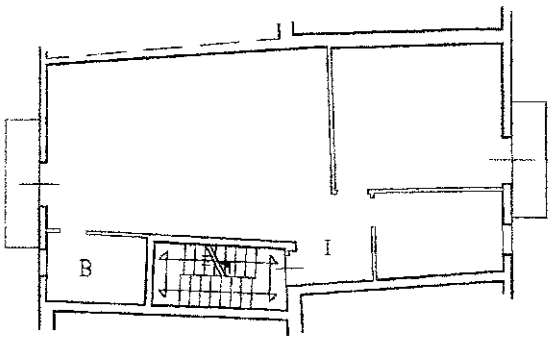

PIANO SECONDO
H=3.00

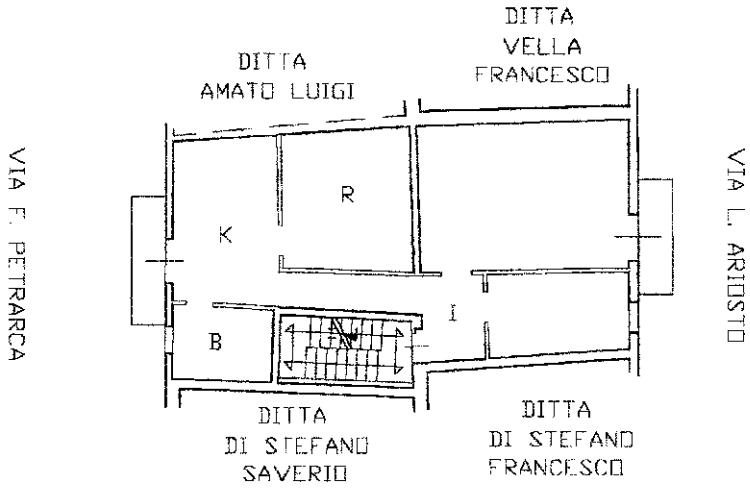

PIANO PRIMO
H=3.00

Ultima planimetria in atti

Catasto dei Fabbricati - Situazione al 08/01/2024 - Comune di GELA(D960) - < Foglio 187 - Particella 454 - Subalterno 8 >
Firmato Da: VILLAFRANCA ANGELO CN=VILLAFRANCA ANGELO Serial#: 1f7e5b
Firmato Da: INFOCAMERE QUALIFIED ELECTRONIC SIGNATURE CA Serial#: 1f7e5b