

Identificativi Catastali:
Sezione:
Foglio: 9
Particella: 2763
Subalterno: 61

Compilata da:
Zingales Paolo
Iscritto all'albo:
Geometri



Prov. Roma

N. 9079

Scheda n. 1

Scala 1:200

APPARTAMENTO
PIANO PRIMO
INT.7
H. = M.2,70

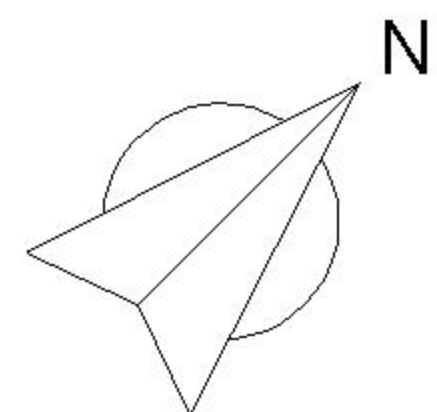
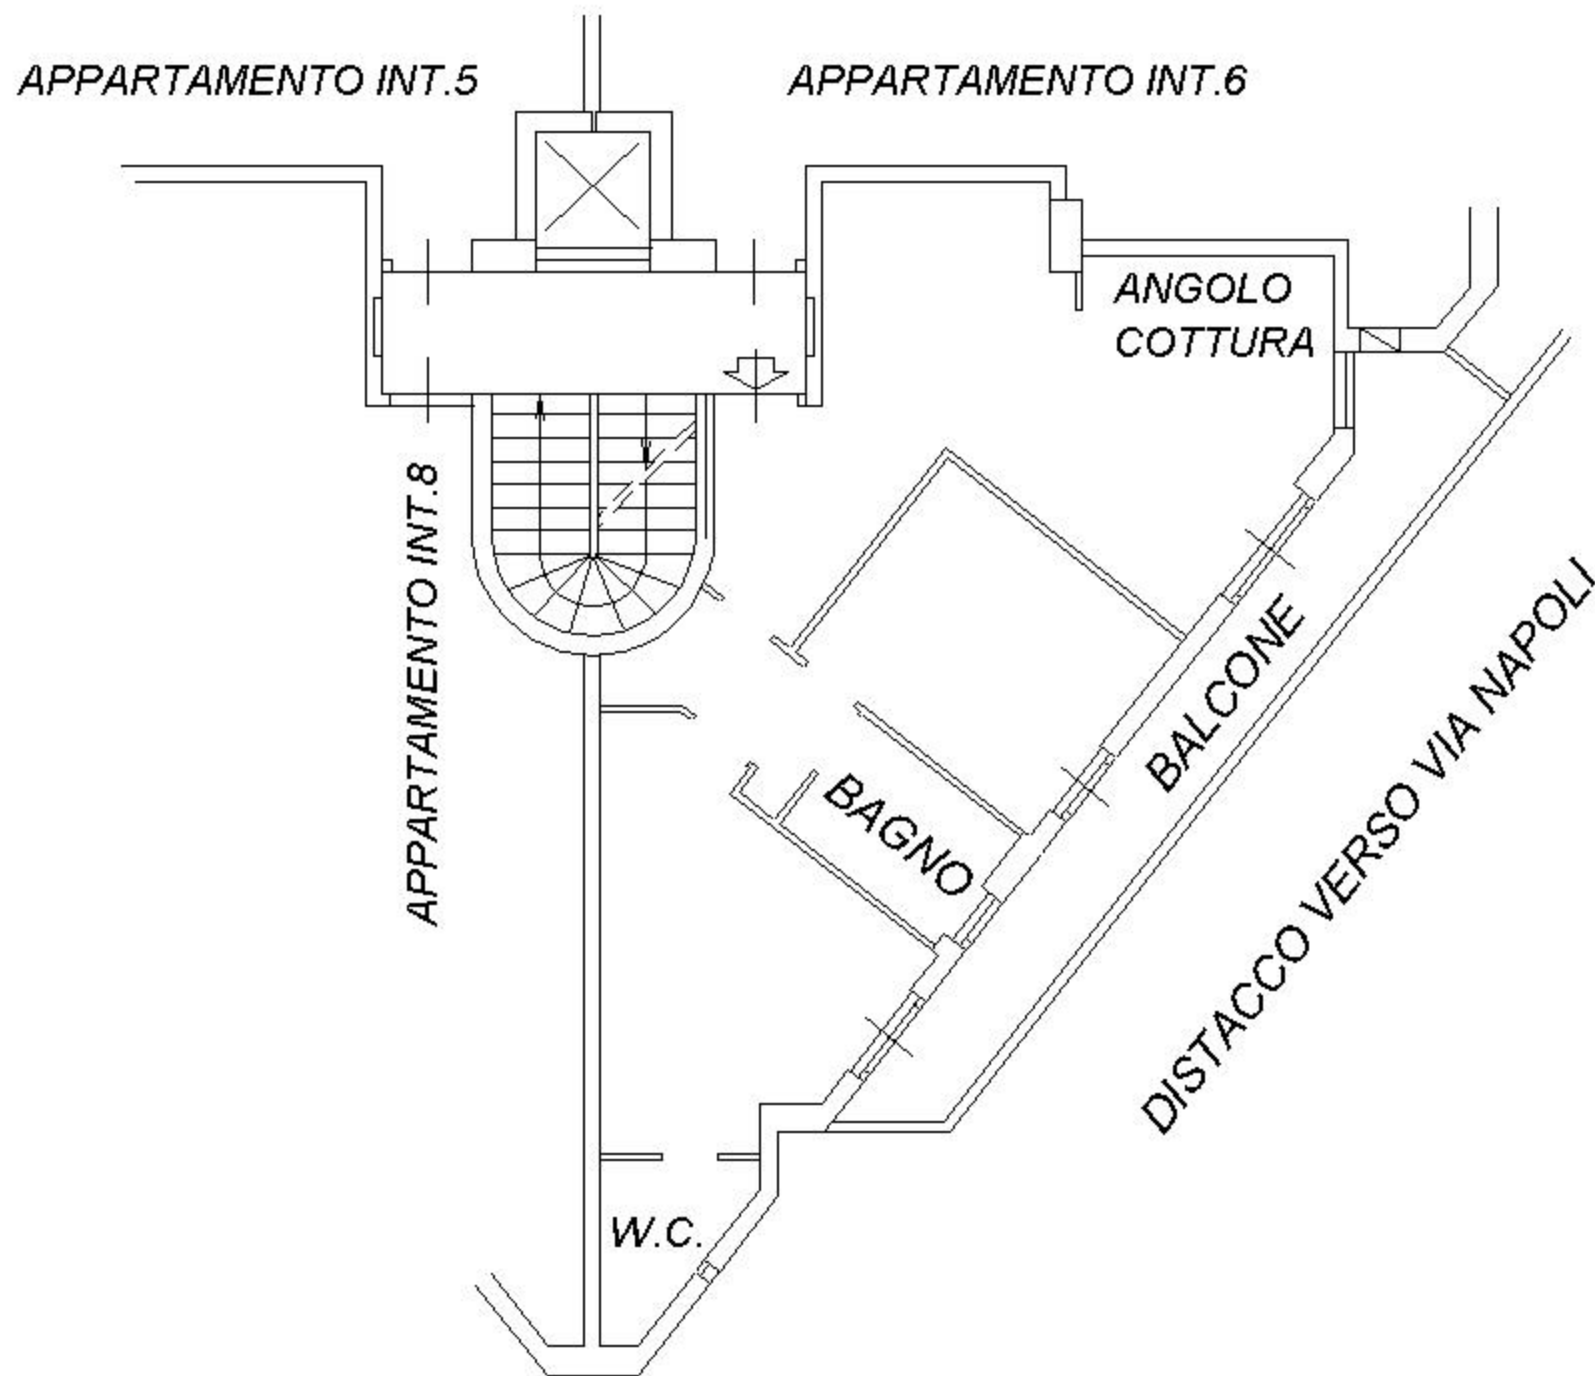


Identificativi Catastali:
Sezione:
Foglio: 9
Particella: 2763
Subalterno: 27

Compilata da:
Zingales Paolo
Iscritto all'albo:
Geometri
Prov. Roma N. 9079

Scheda n. 1 Scala 1:200

POSTO AUTO SCOPERTO N.22 PIANO SEMINTERRATO

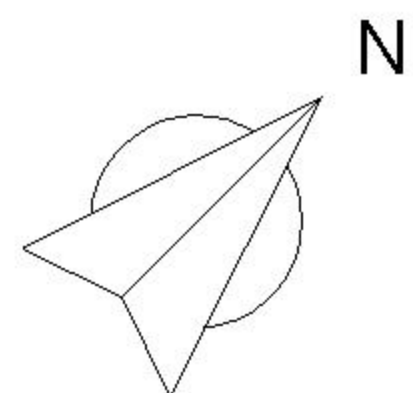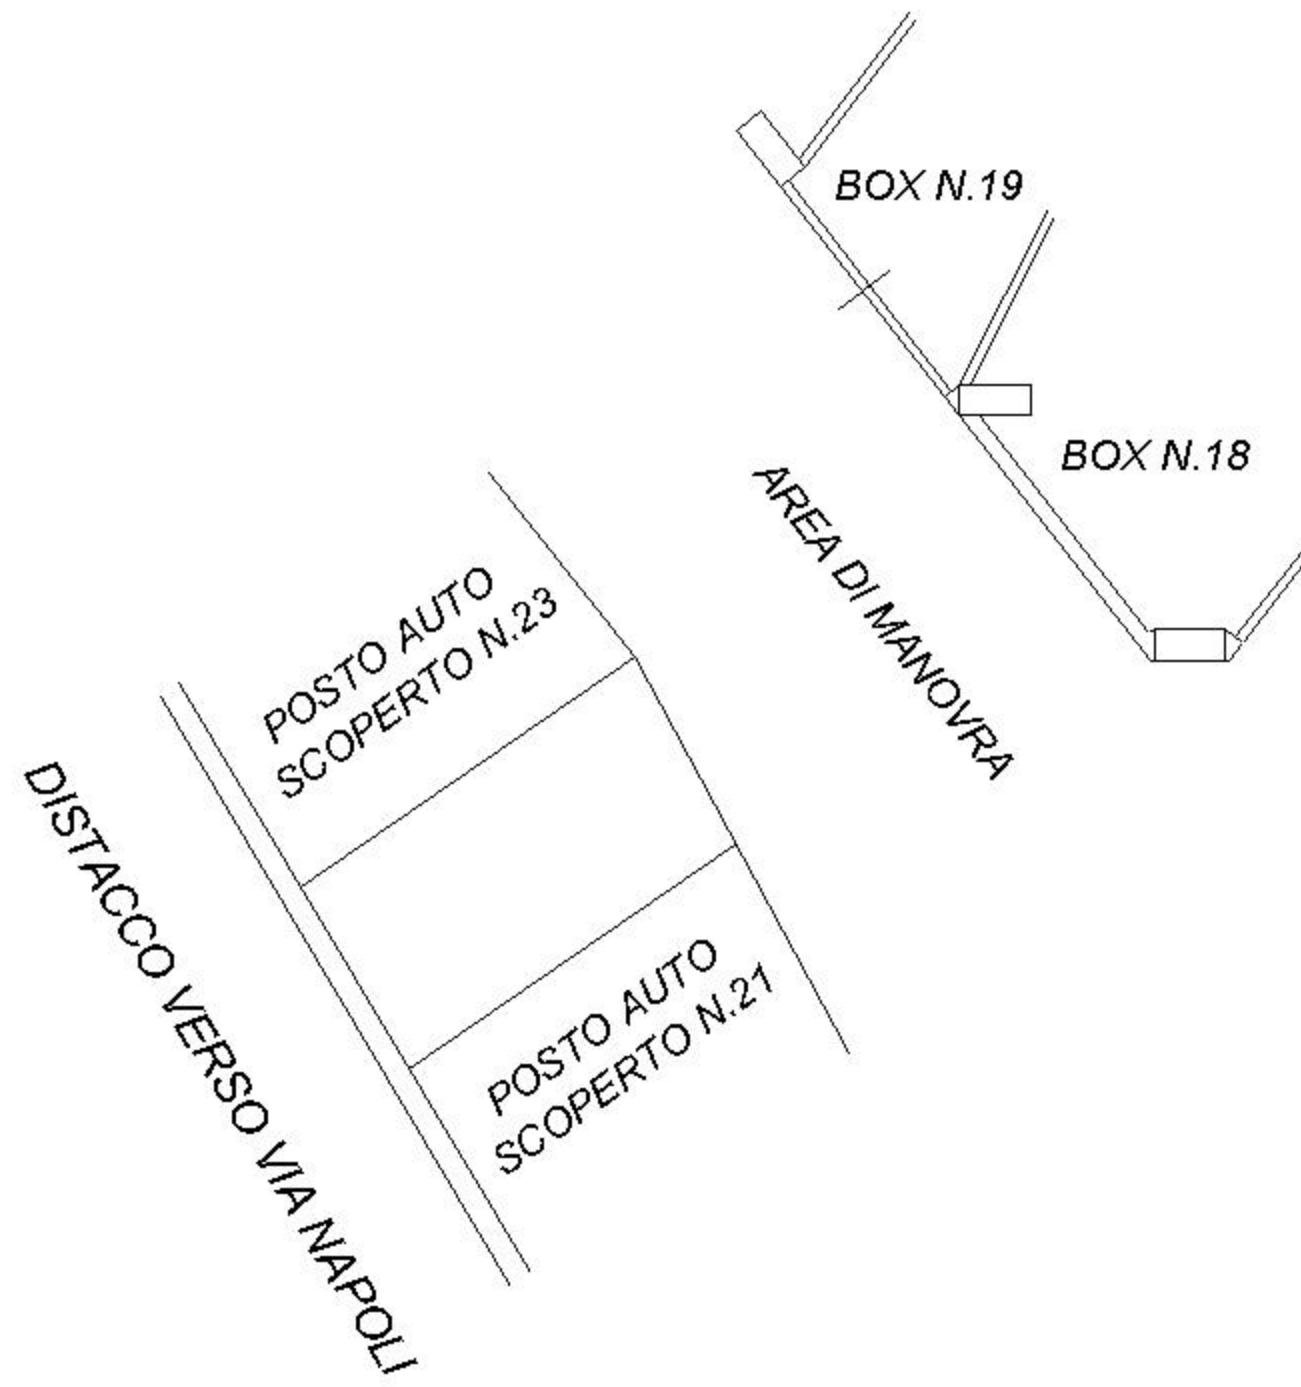

Identificativi Catastali:
Sezione:
Foglio: 9
Particella: 2763
Subalterno: 44

Compilata da:
Zingales Paolo
Iscritto all'albo:
Geometri
Prov. Roma N. 9079

Scheda n. 1 Scala 1:200

BOX AUTO N.14
PIANO SEMINTERRATO
H. = M.3,05

