


COMPLESSO IMMOBILIARE  
DESTINATO AD ALBERGO, RISTORANTE  
E RESIDENZE  
allegato alla richiesta di agibilità


Ubicazione: Località Tagliente  
Via Tuscolana km 35,700  
Foglio: part. 212

ELABORATI GRAFICI  
F. Iannone


Unica

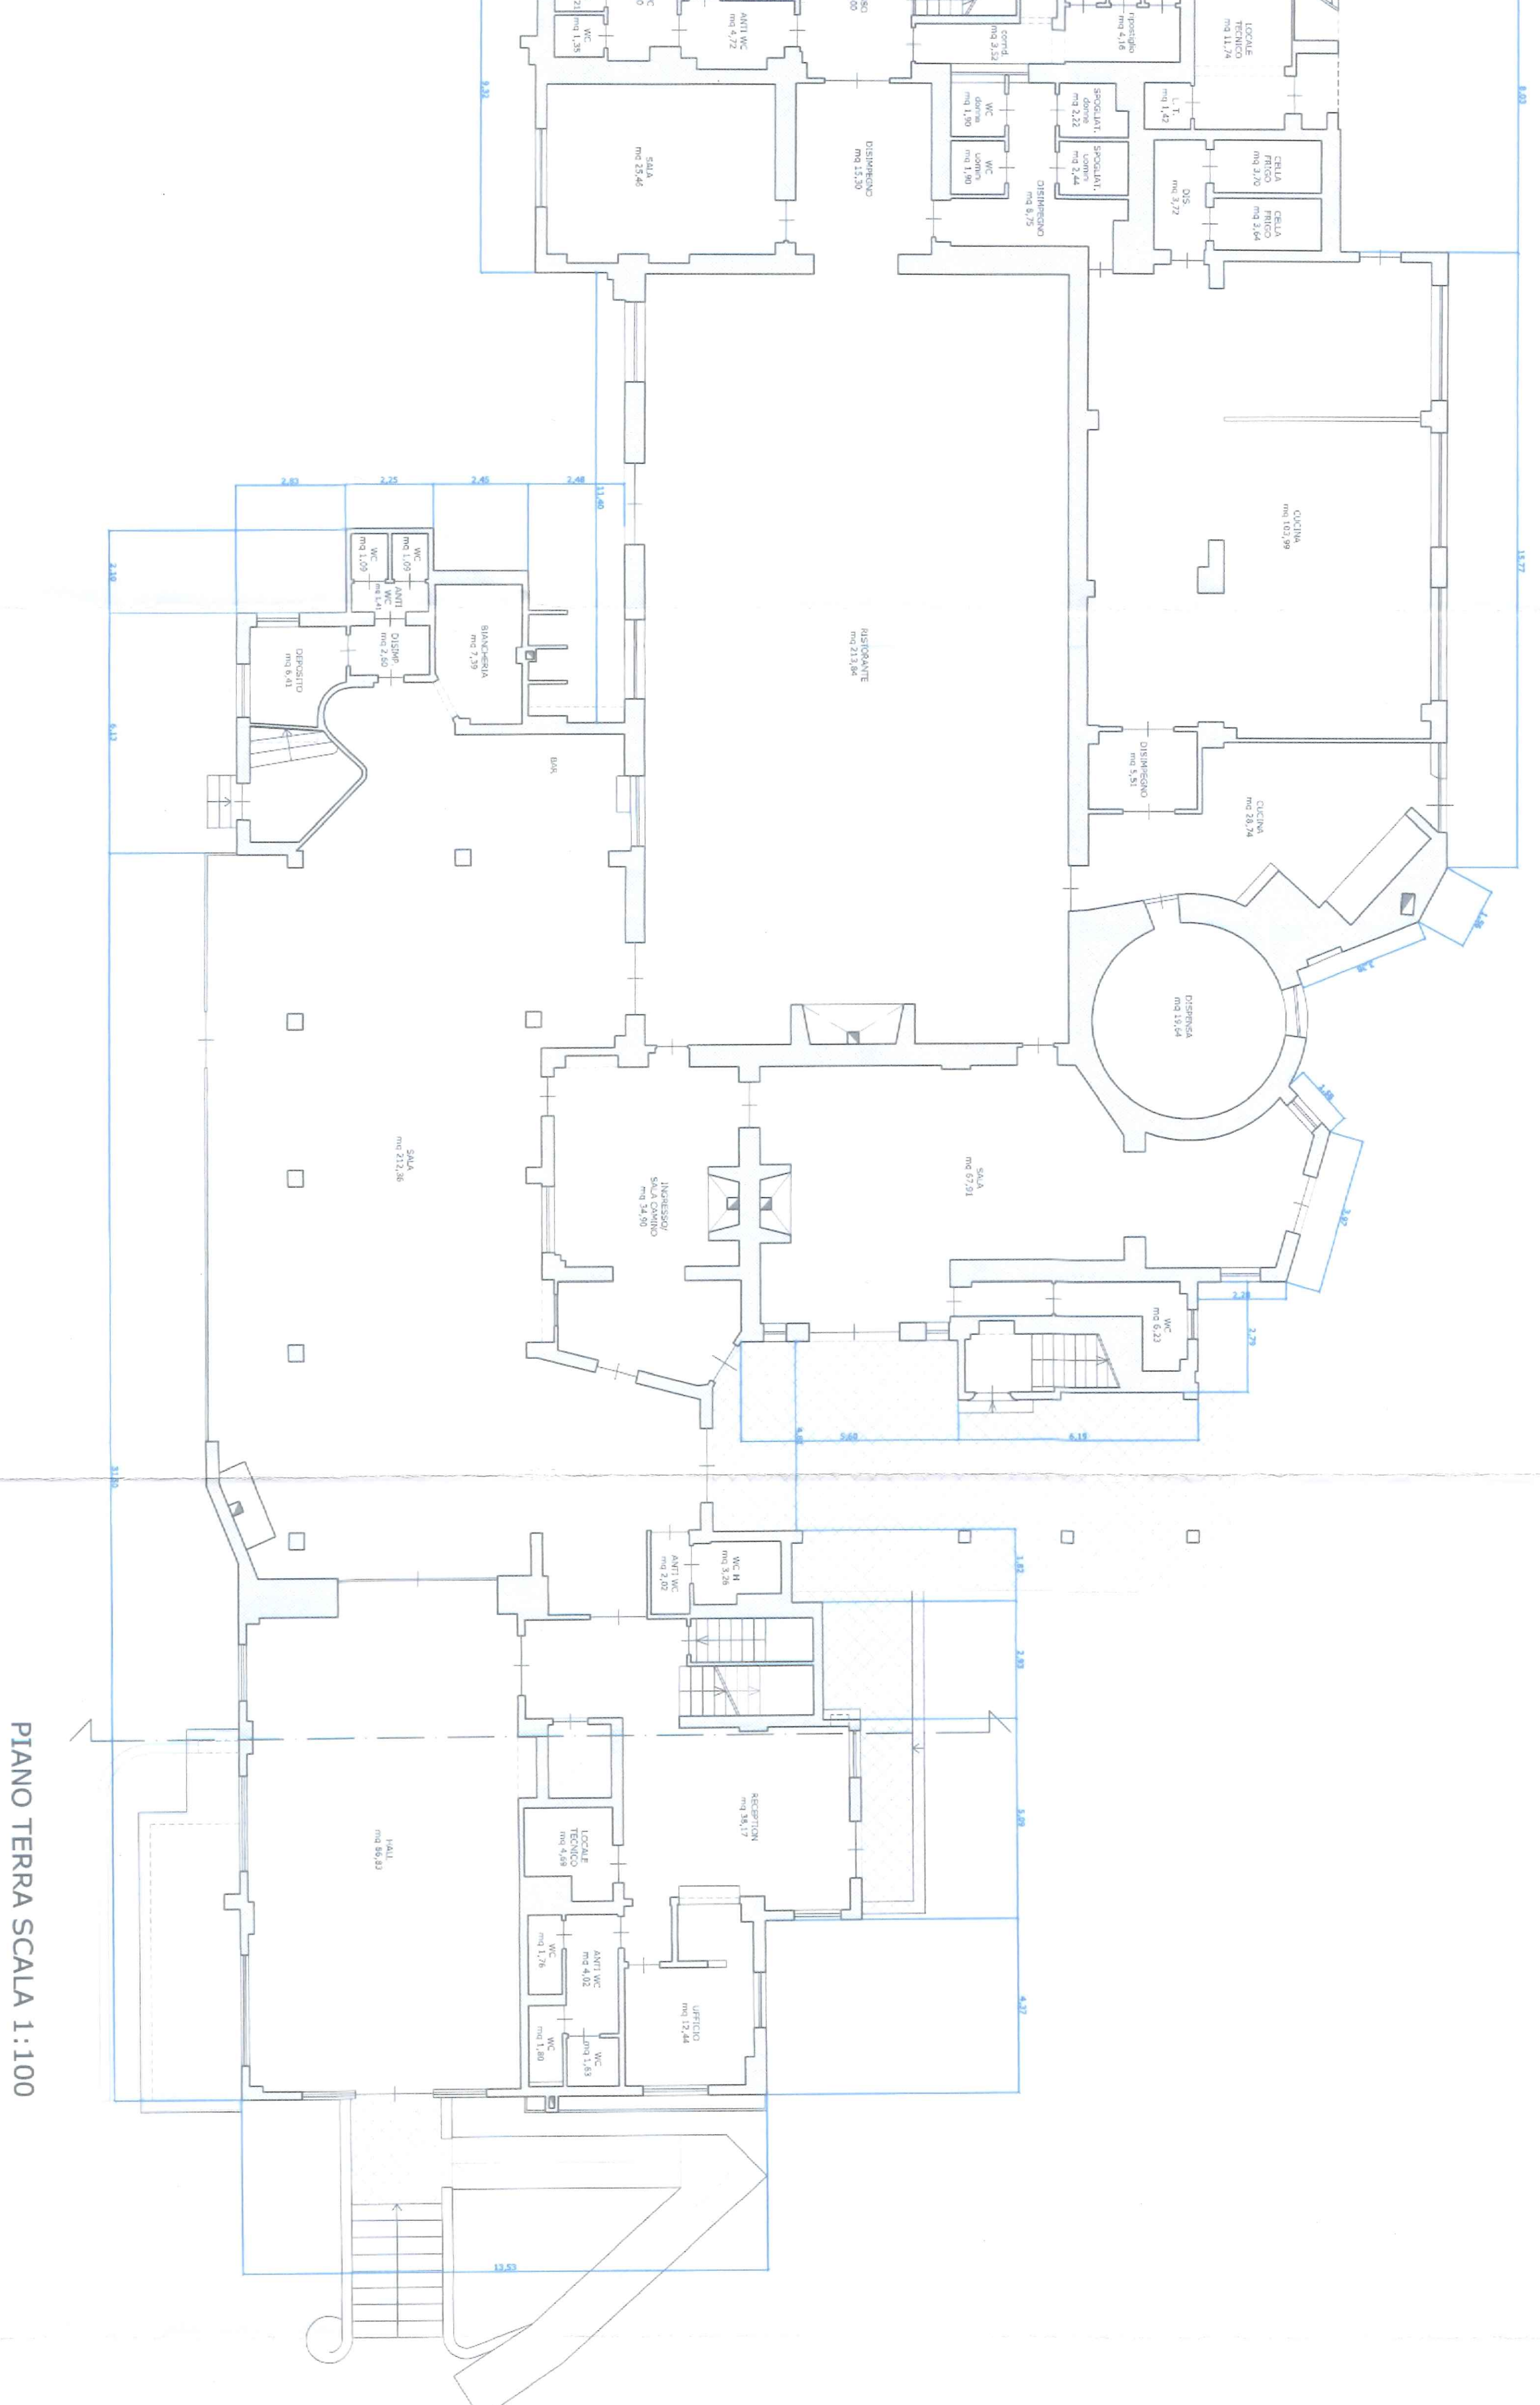

PIANO TERRA SCALA 1:100

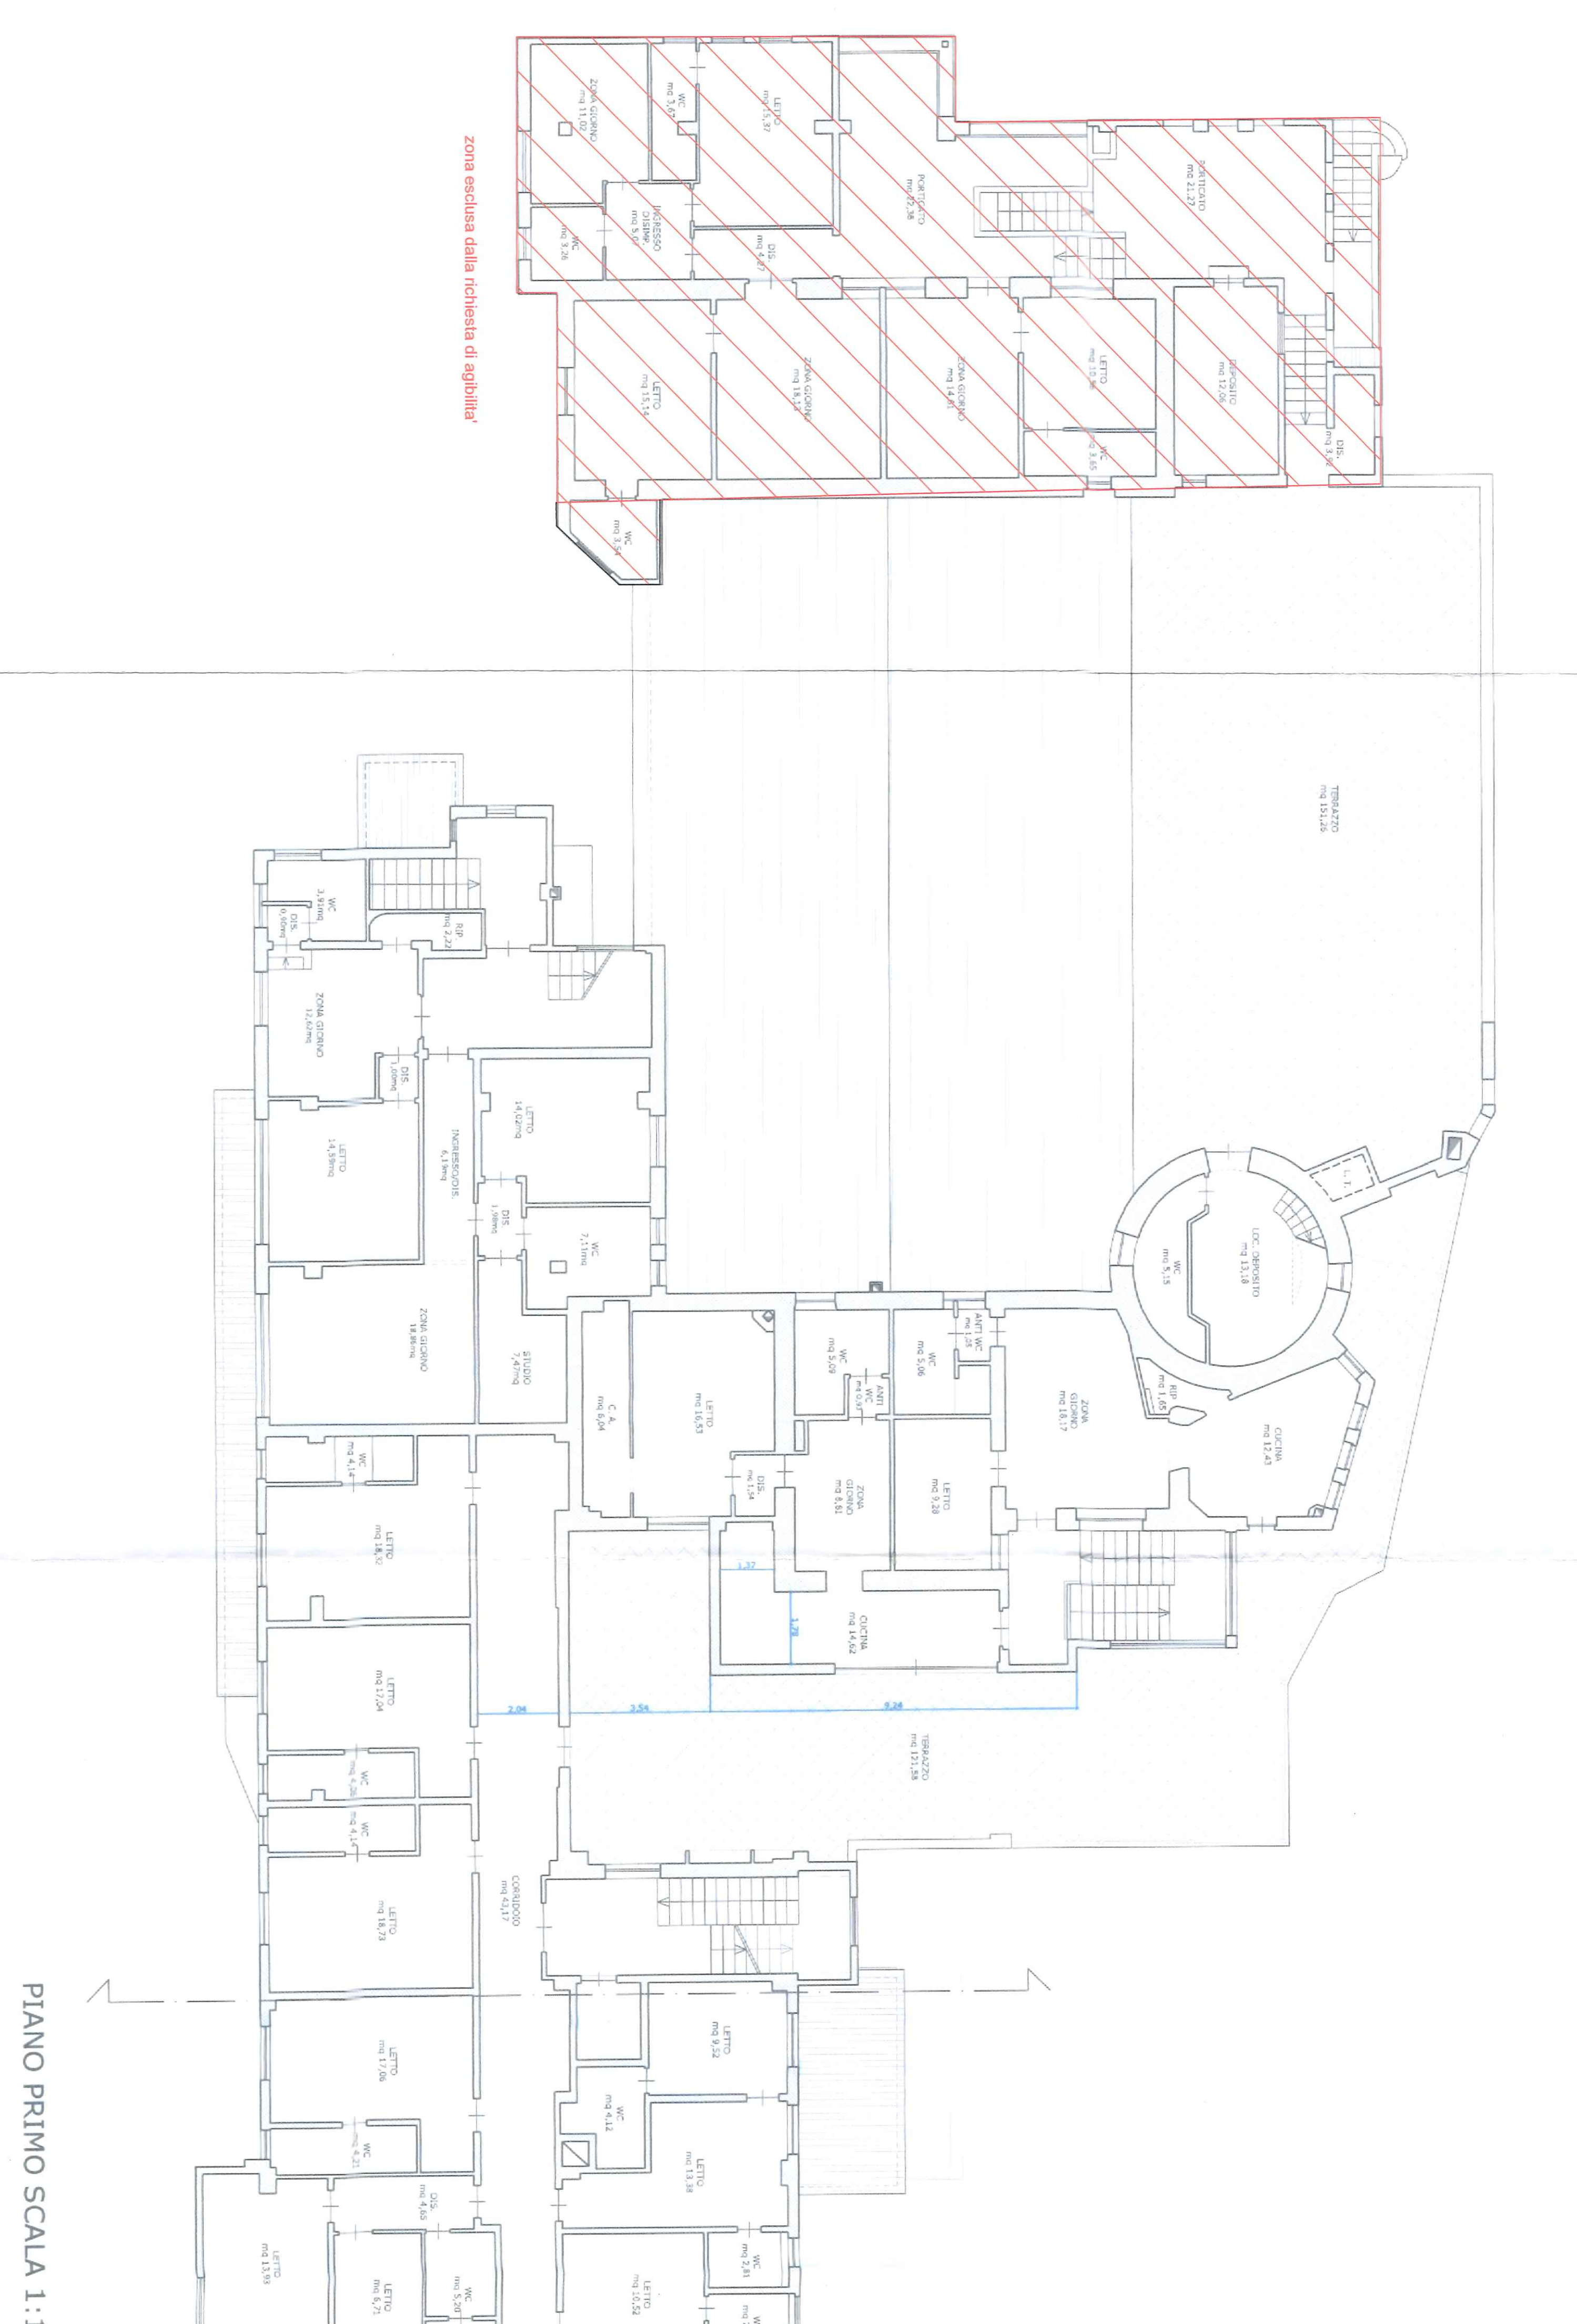


PIANO PRIMO SCALA 1:100

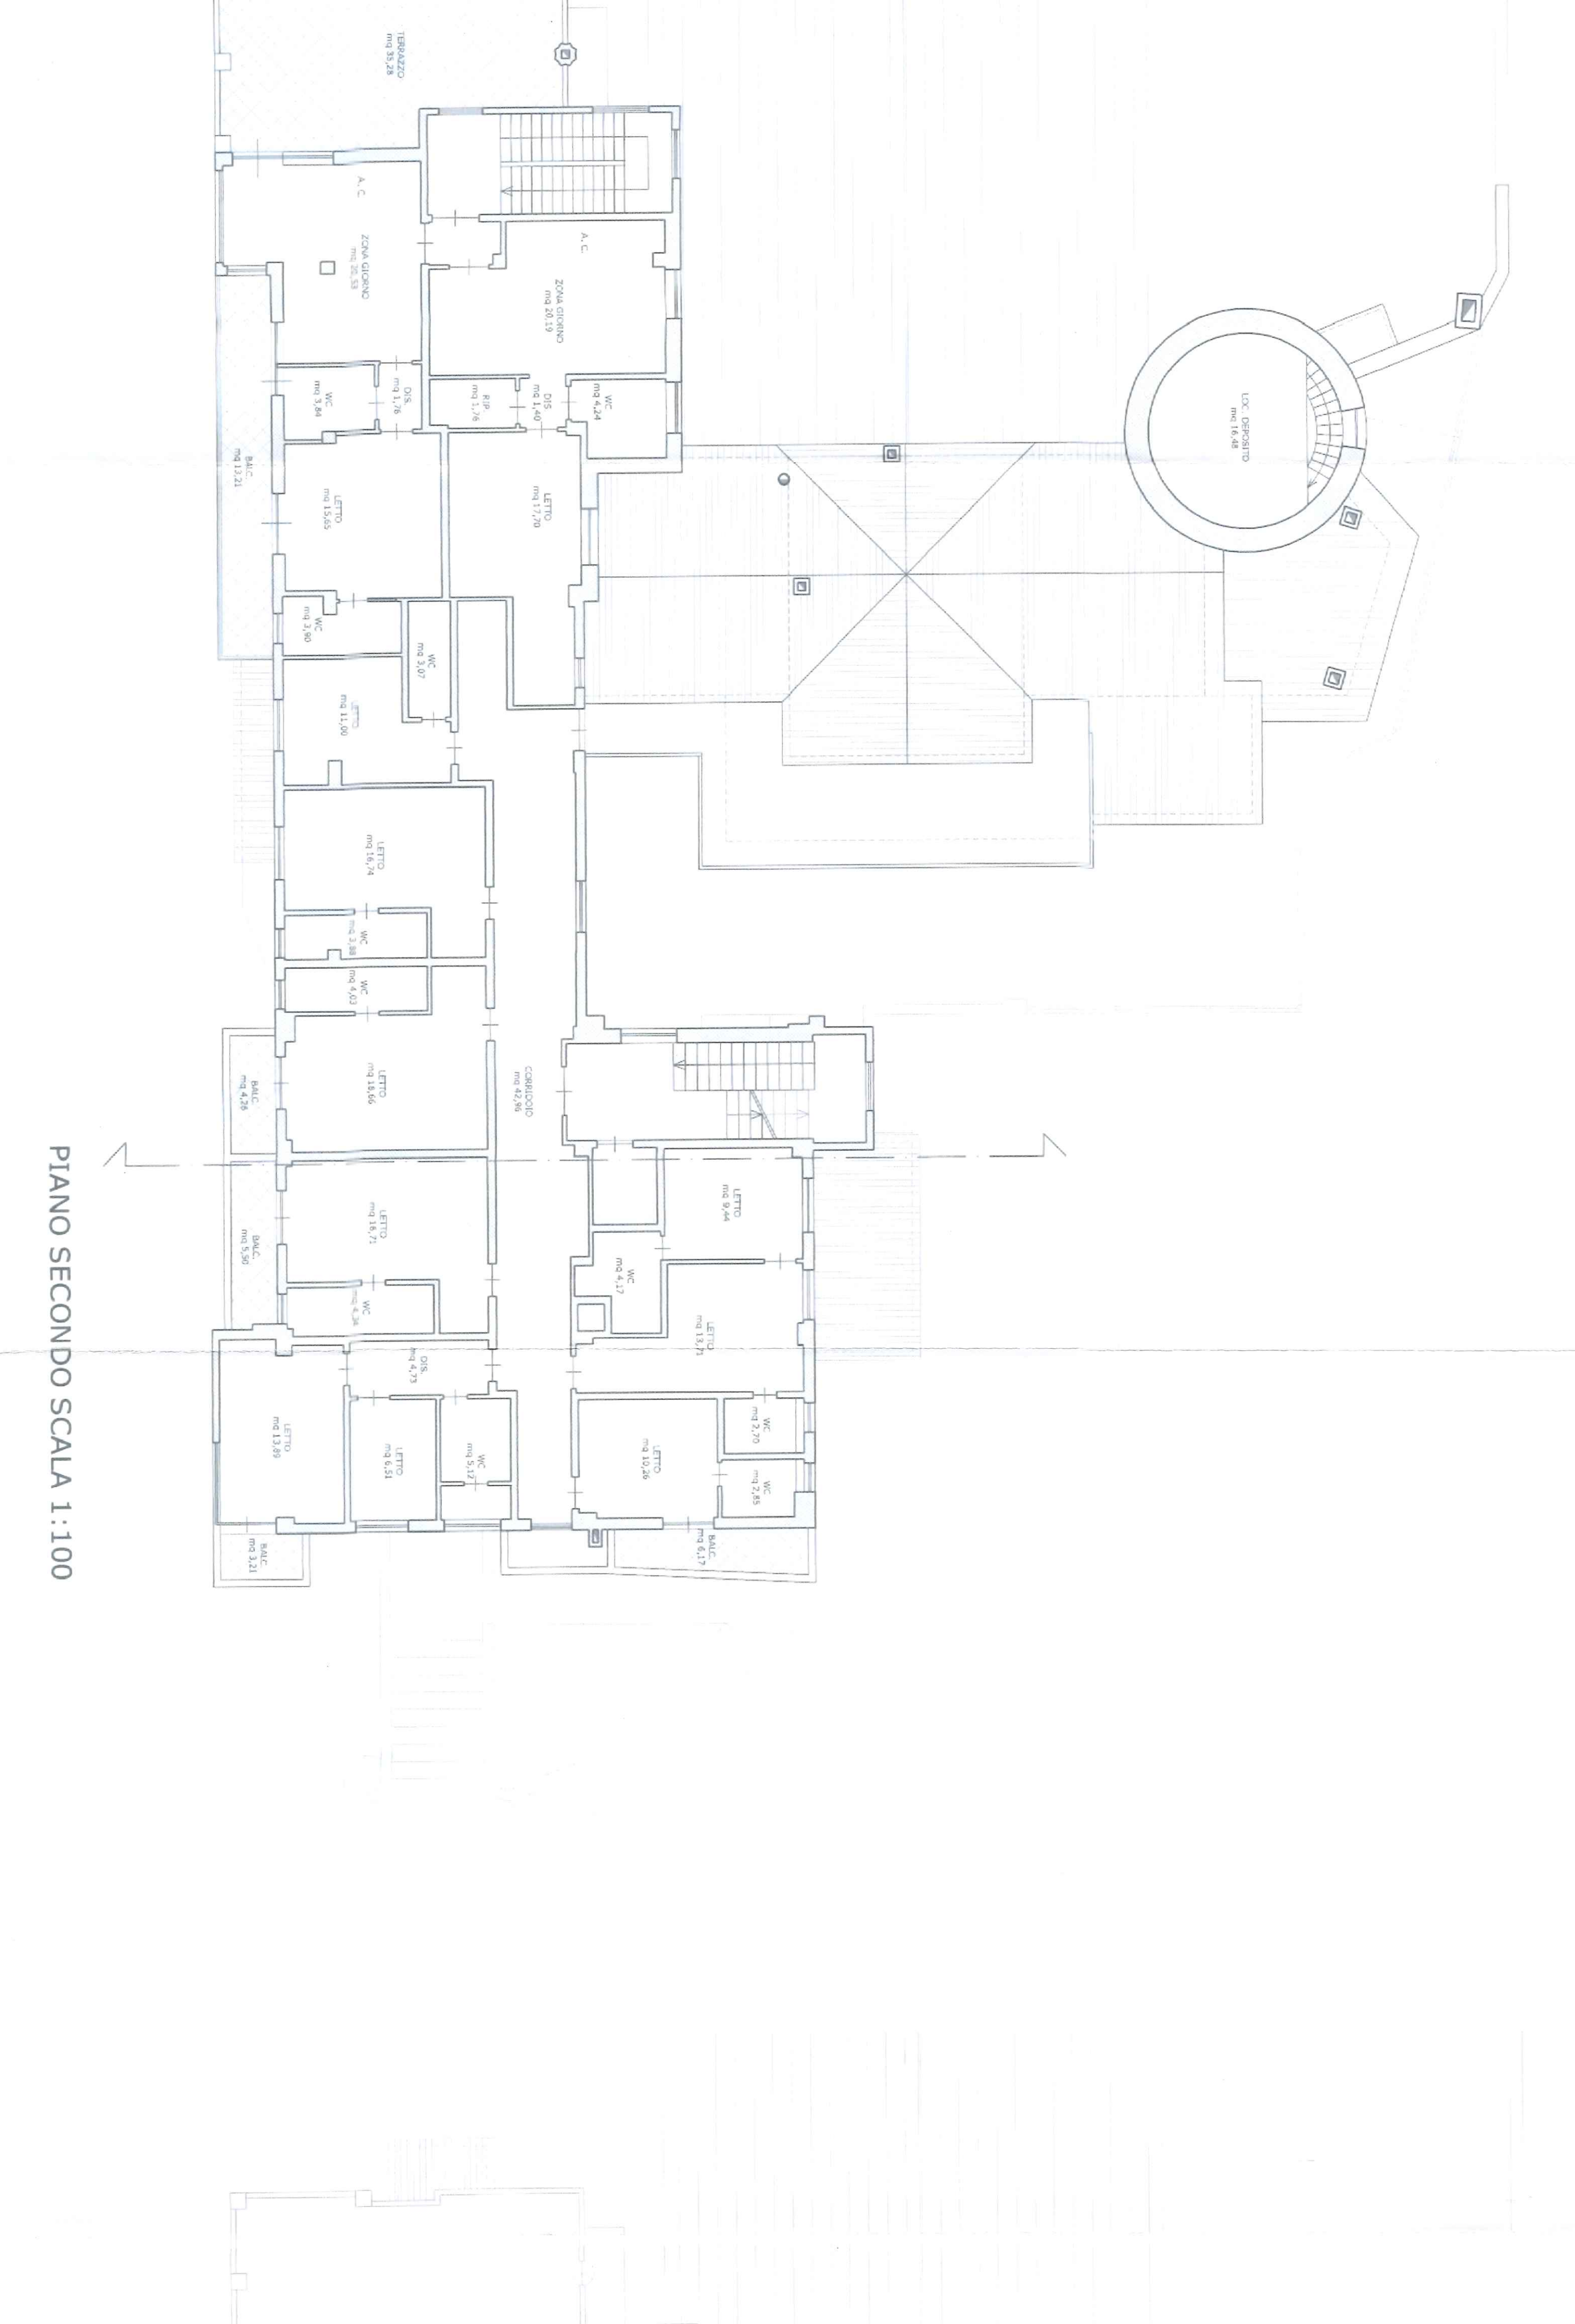

PIANO SECONDO SCALA 1:100



PIANO TERZO SCALA 1:100

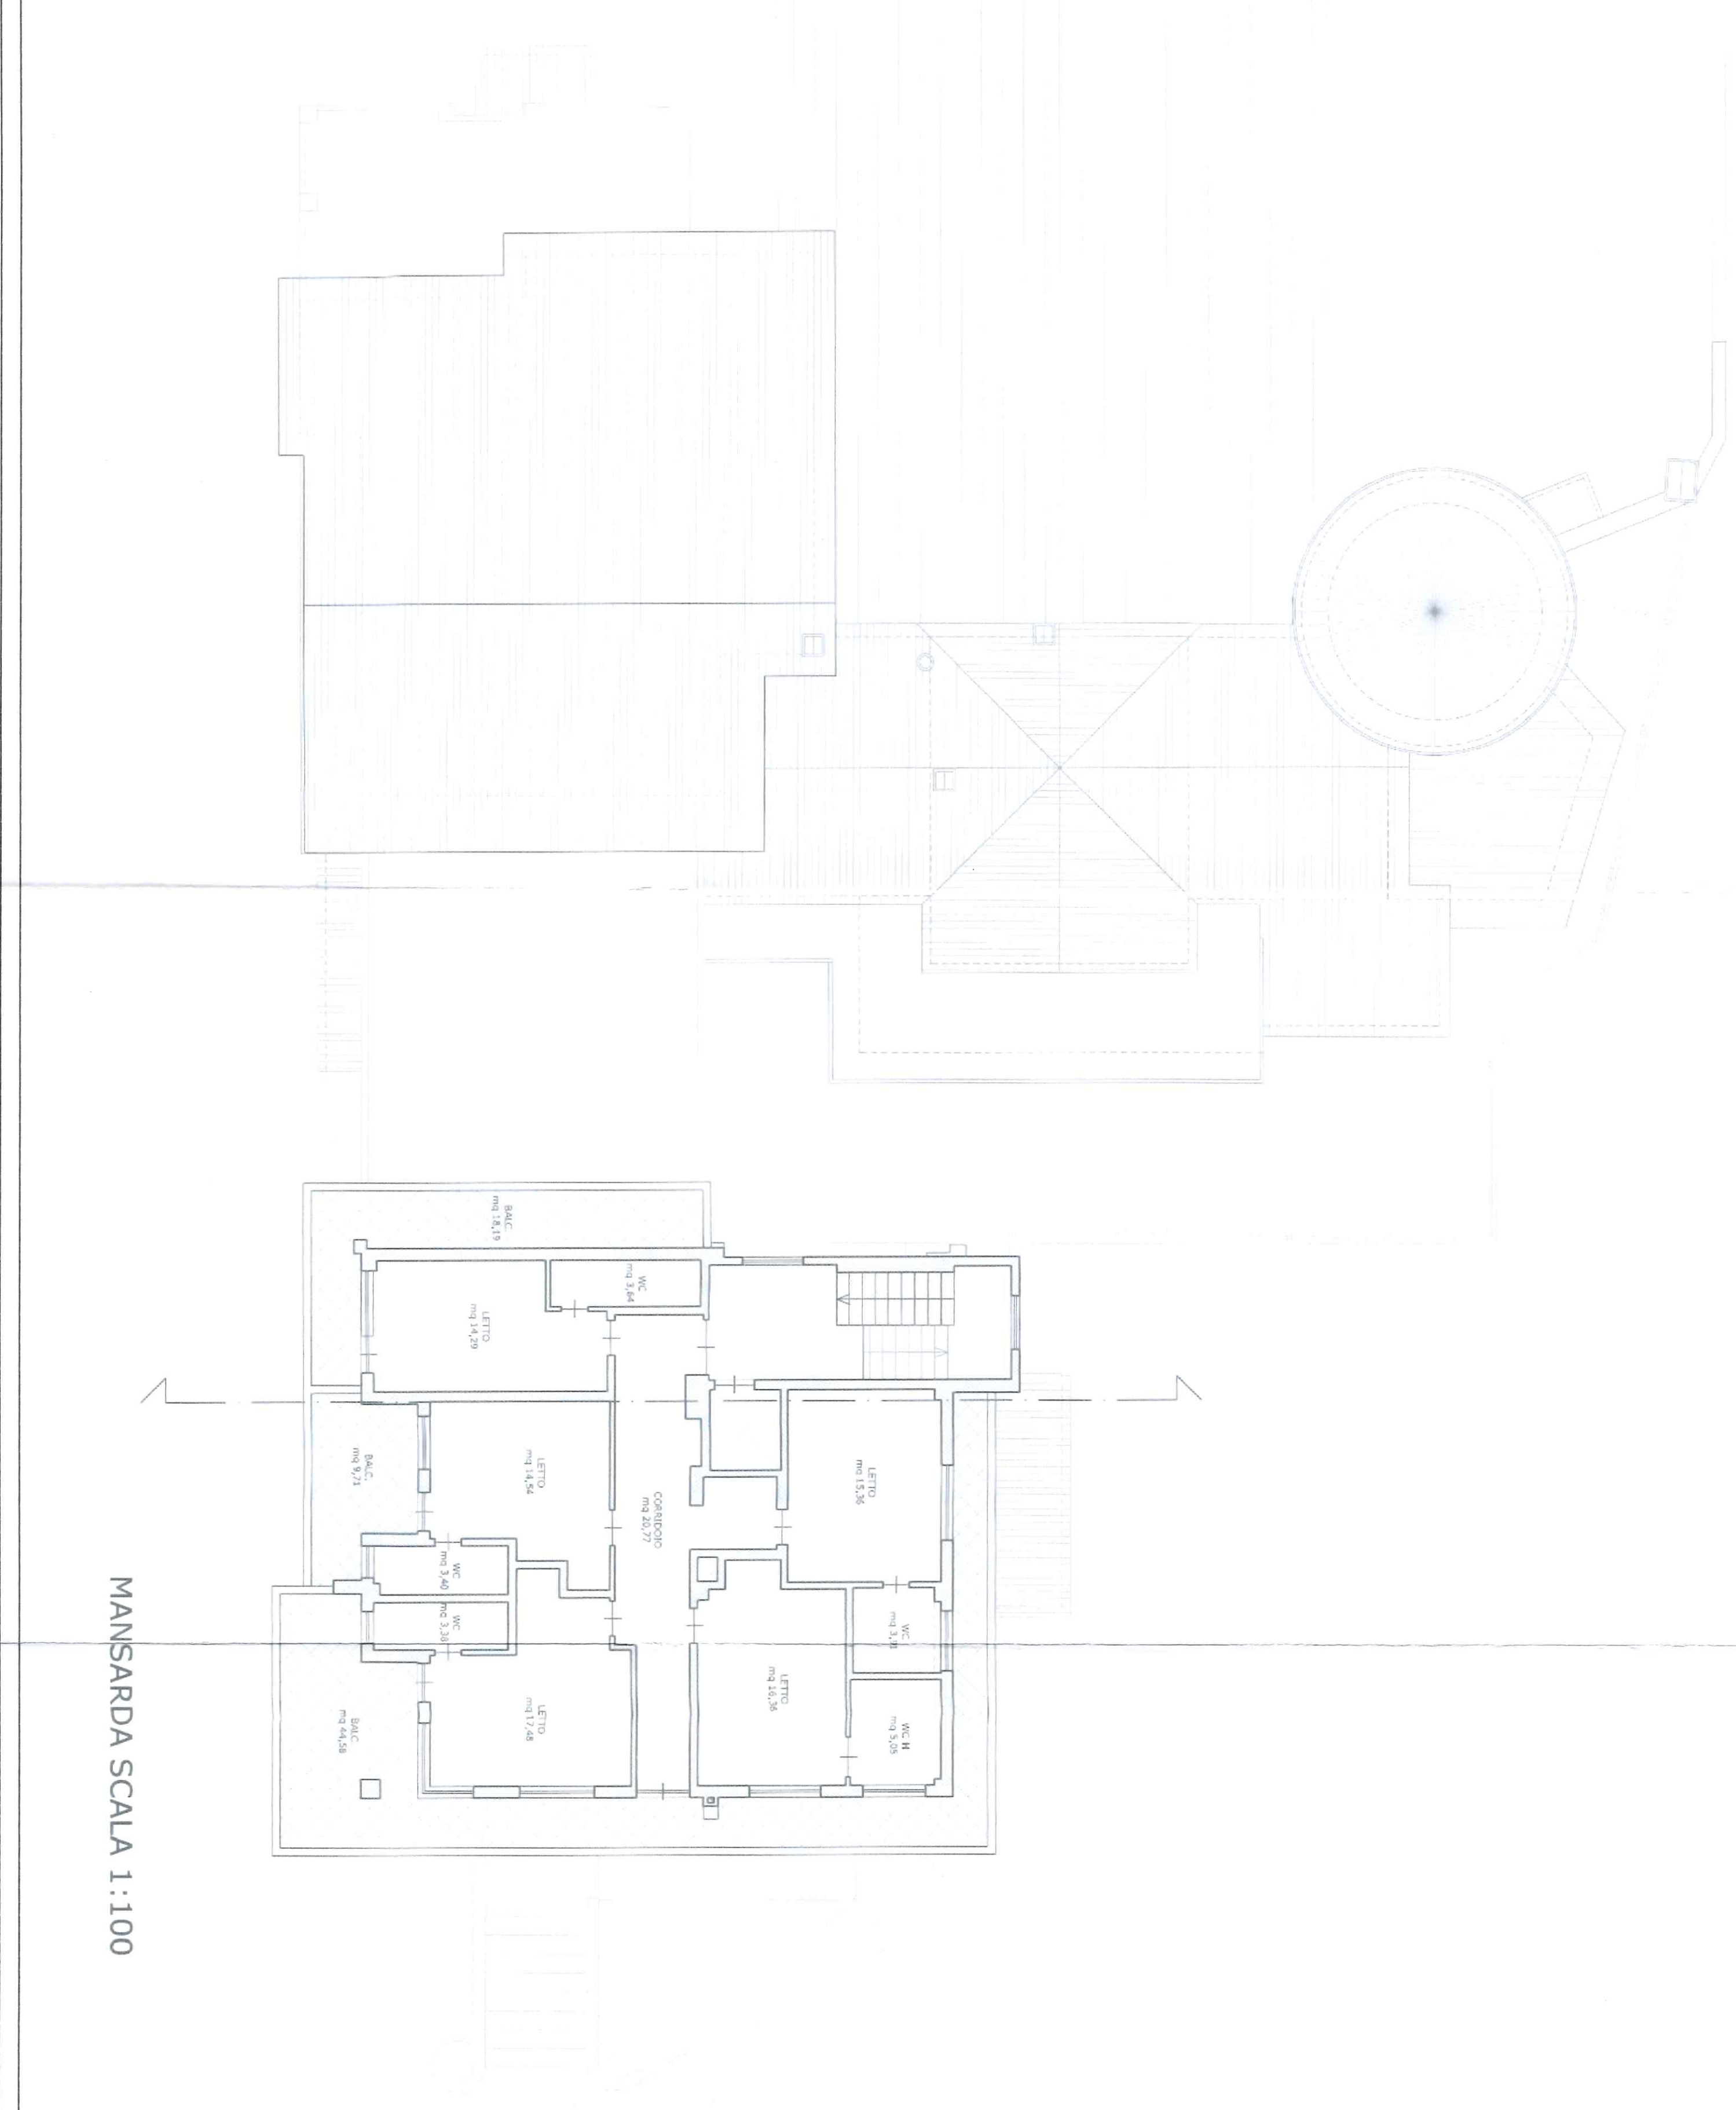

MANSARDA SCALA 1:100