


Esecuzione Immobiliare n. 08/2017


**ALLEGATO N. 3**      Elaborati Tecnici (Rilievo)




# RILIEVO

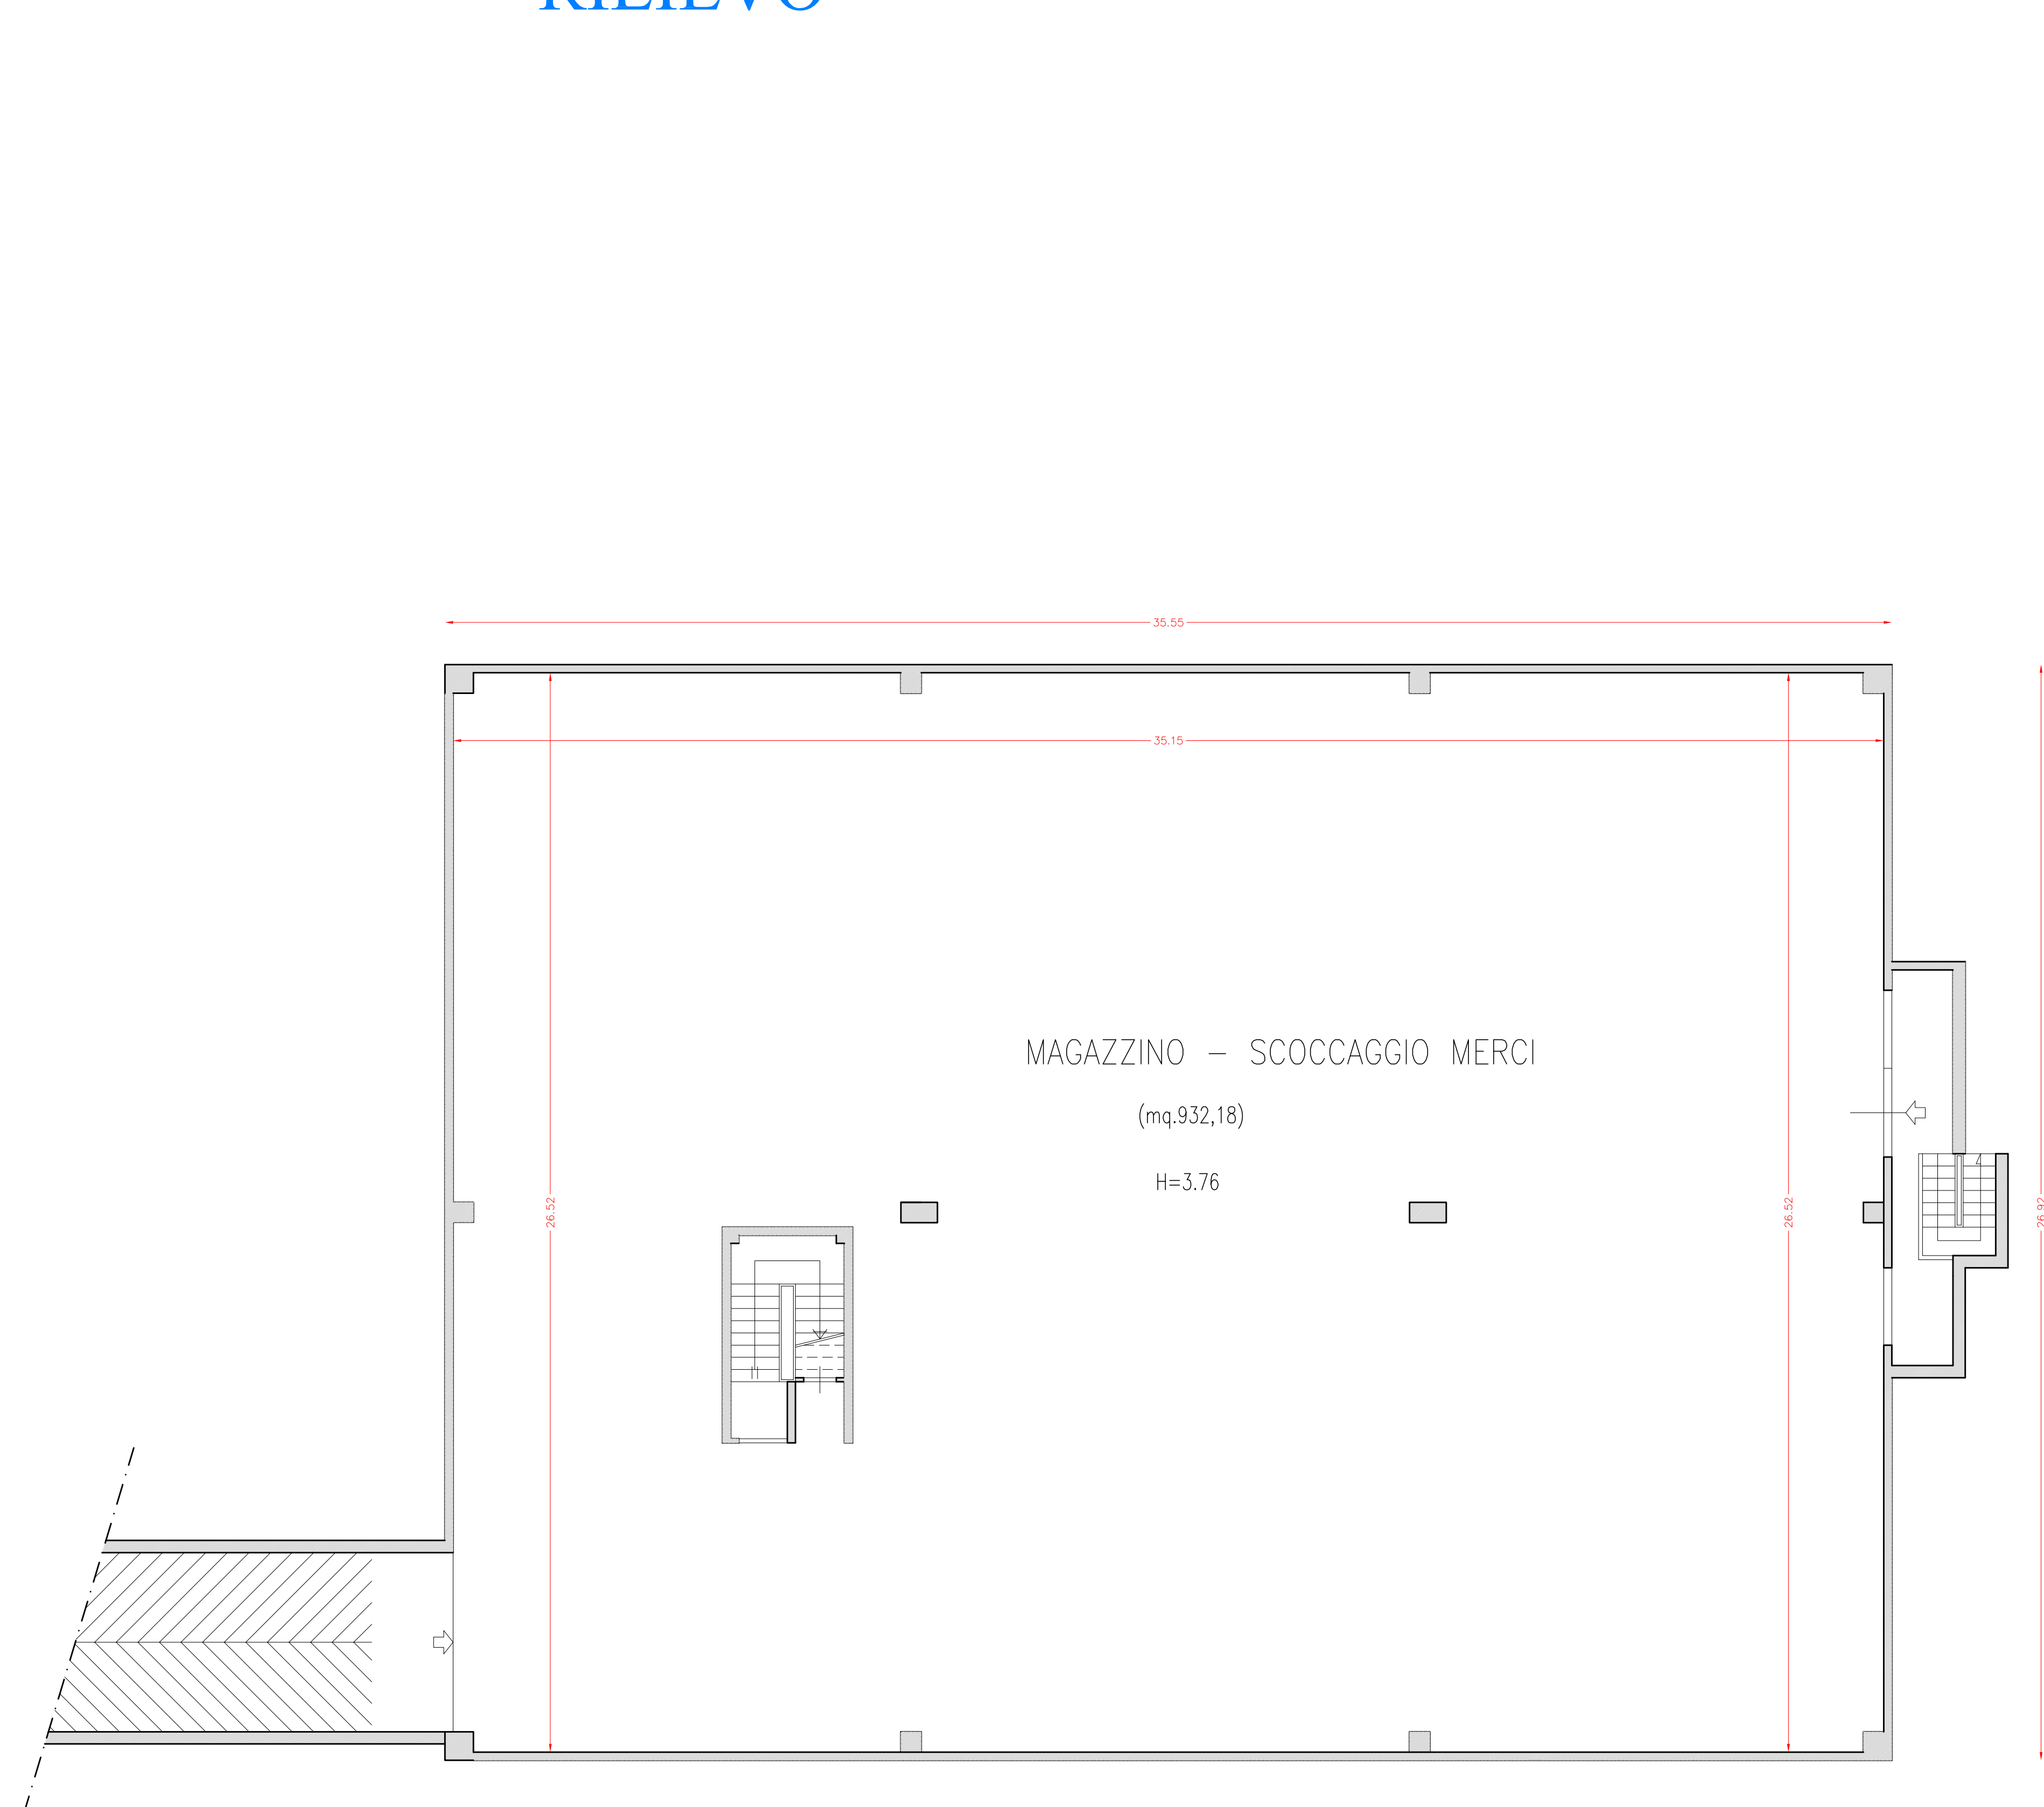

Pianta Piano Interrato

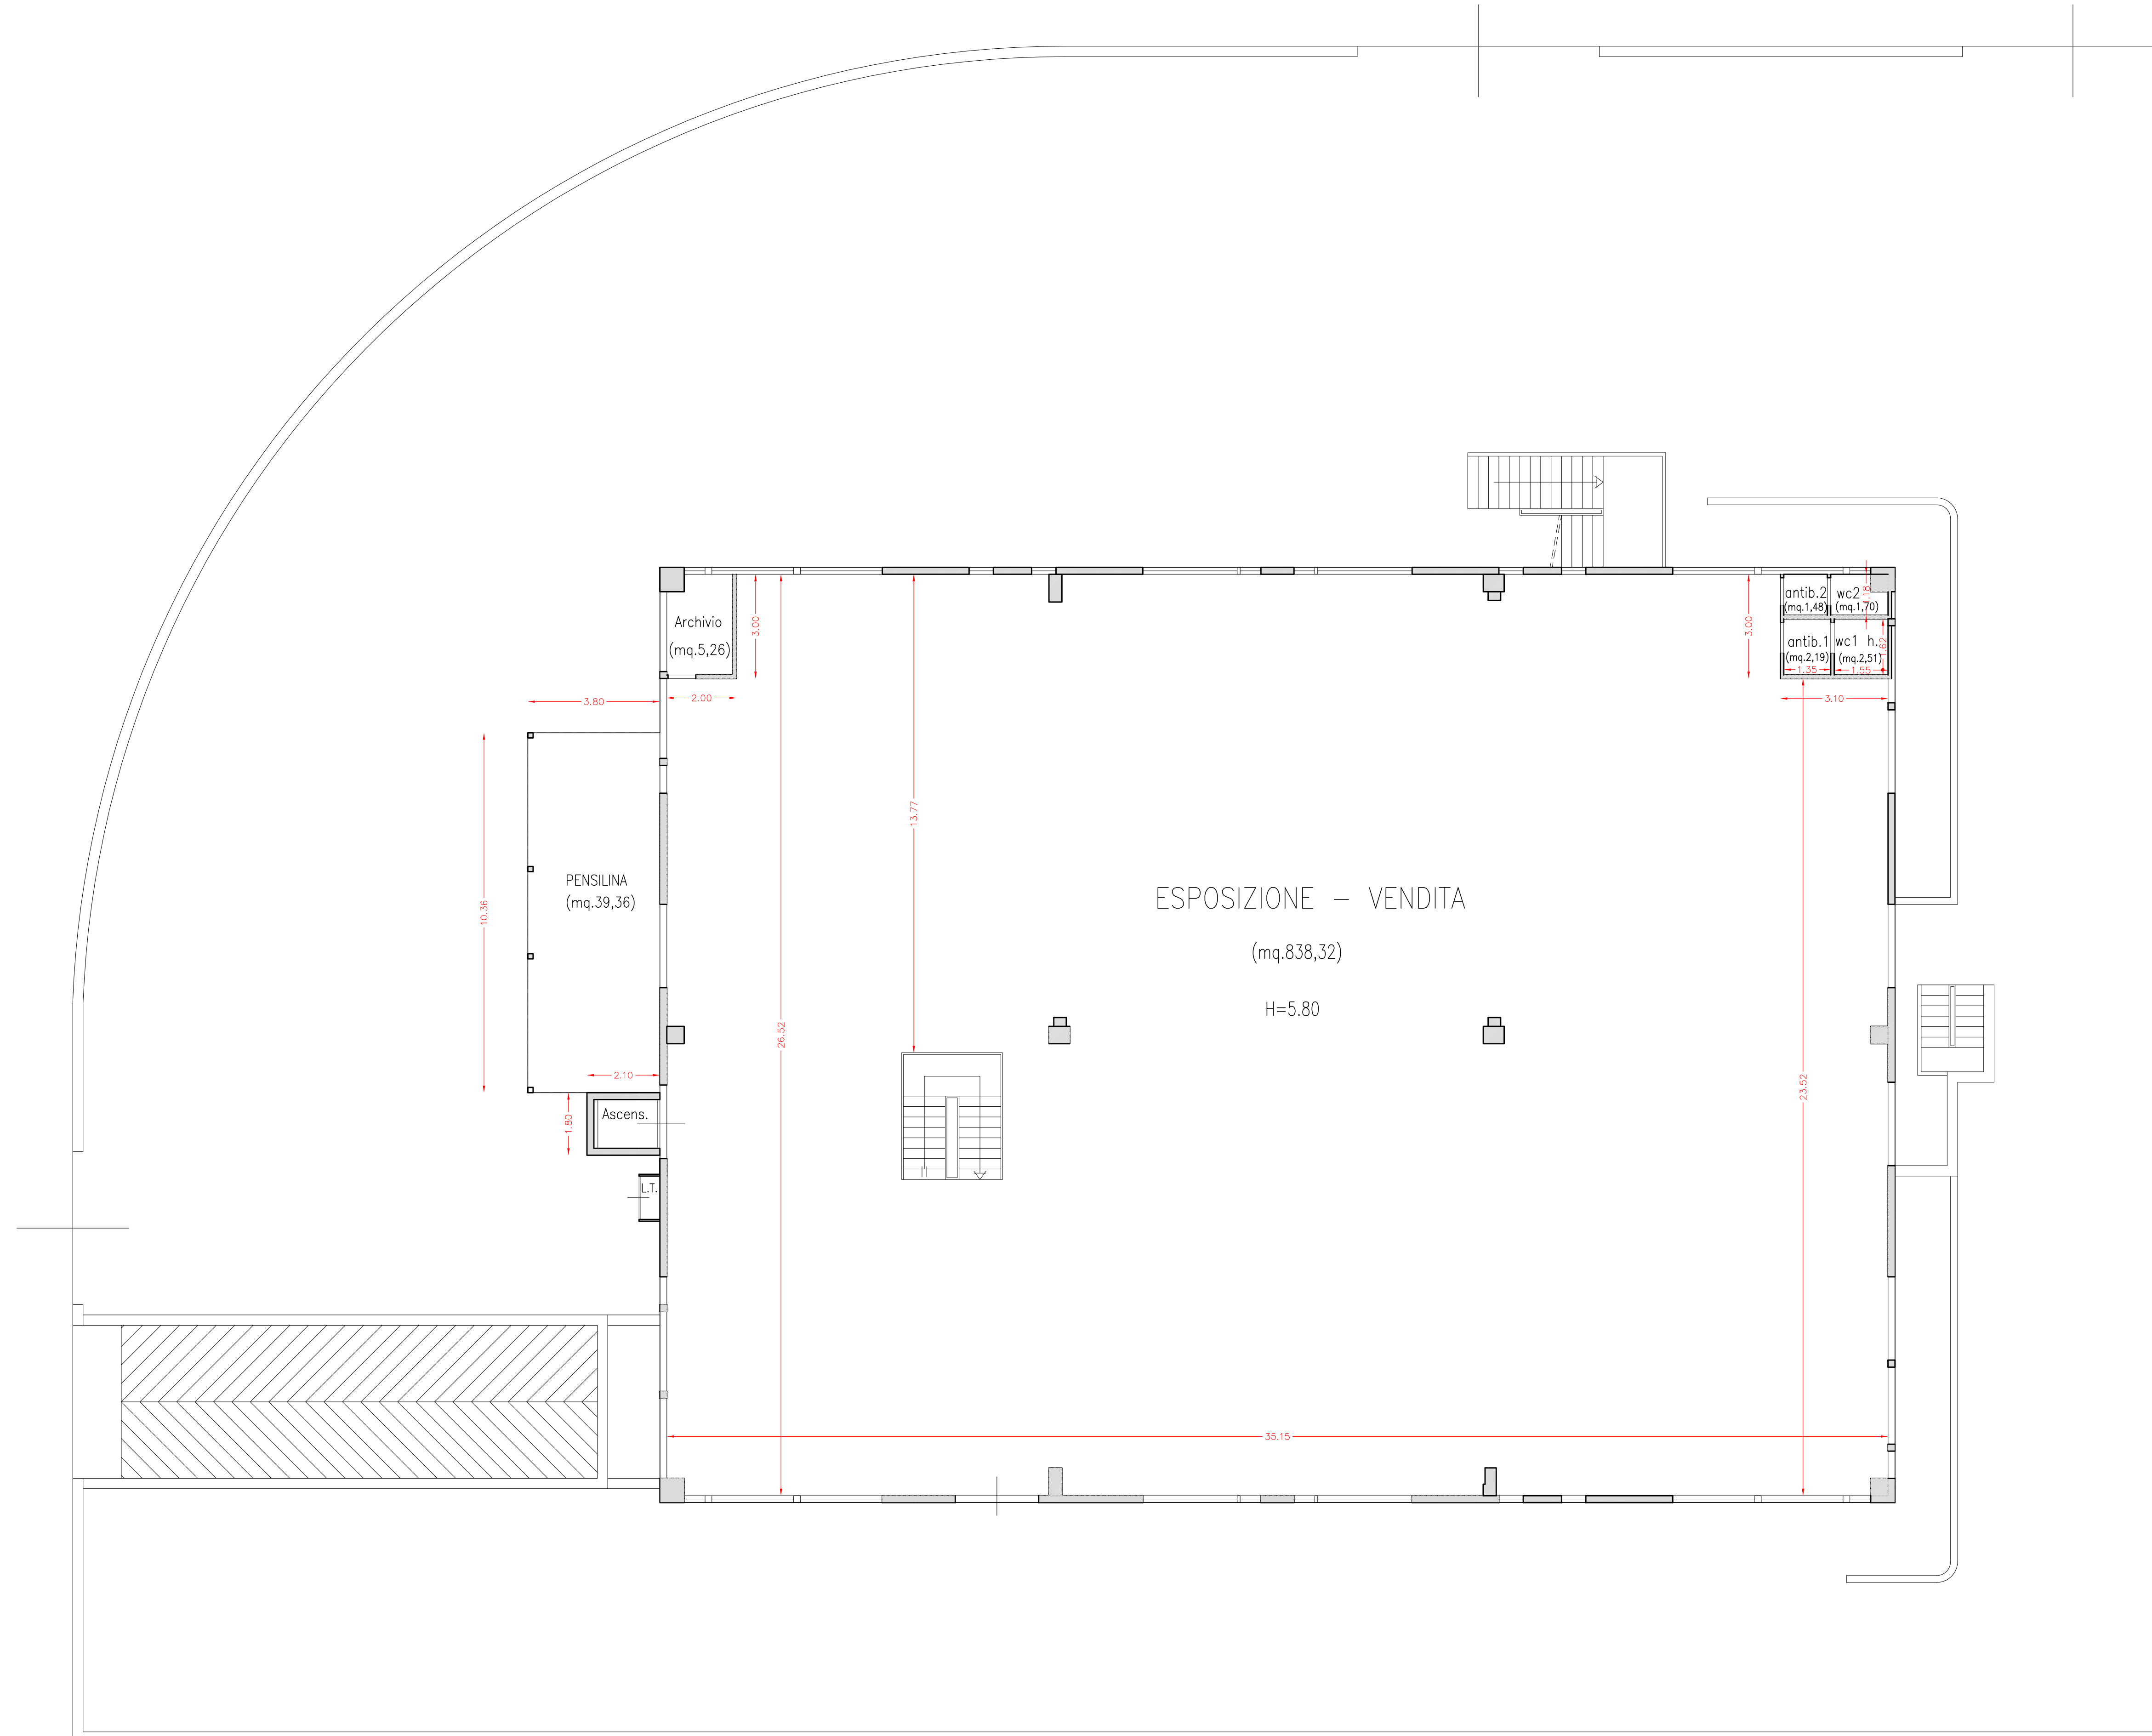

Pianta Piano Terra

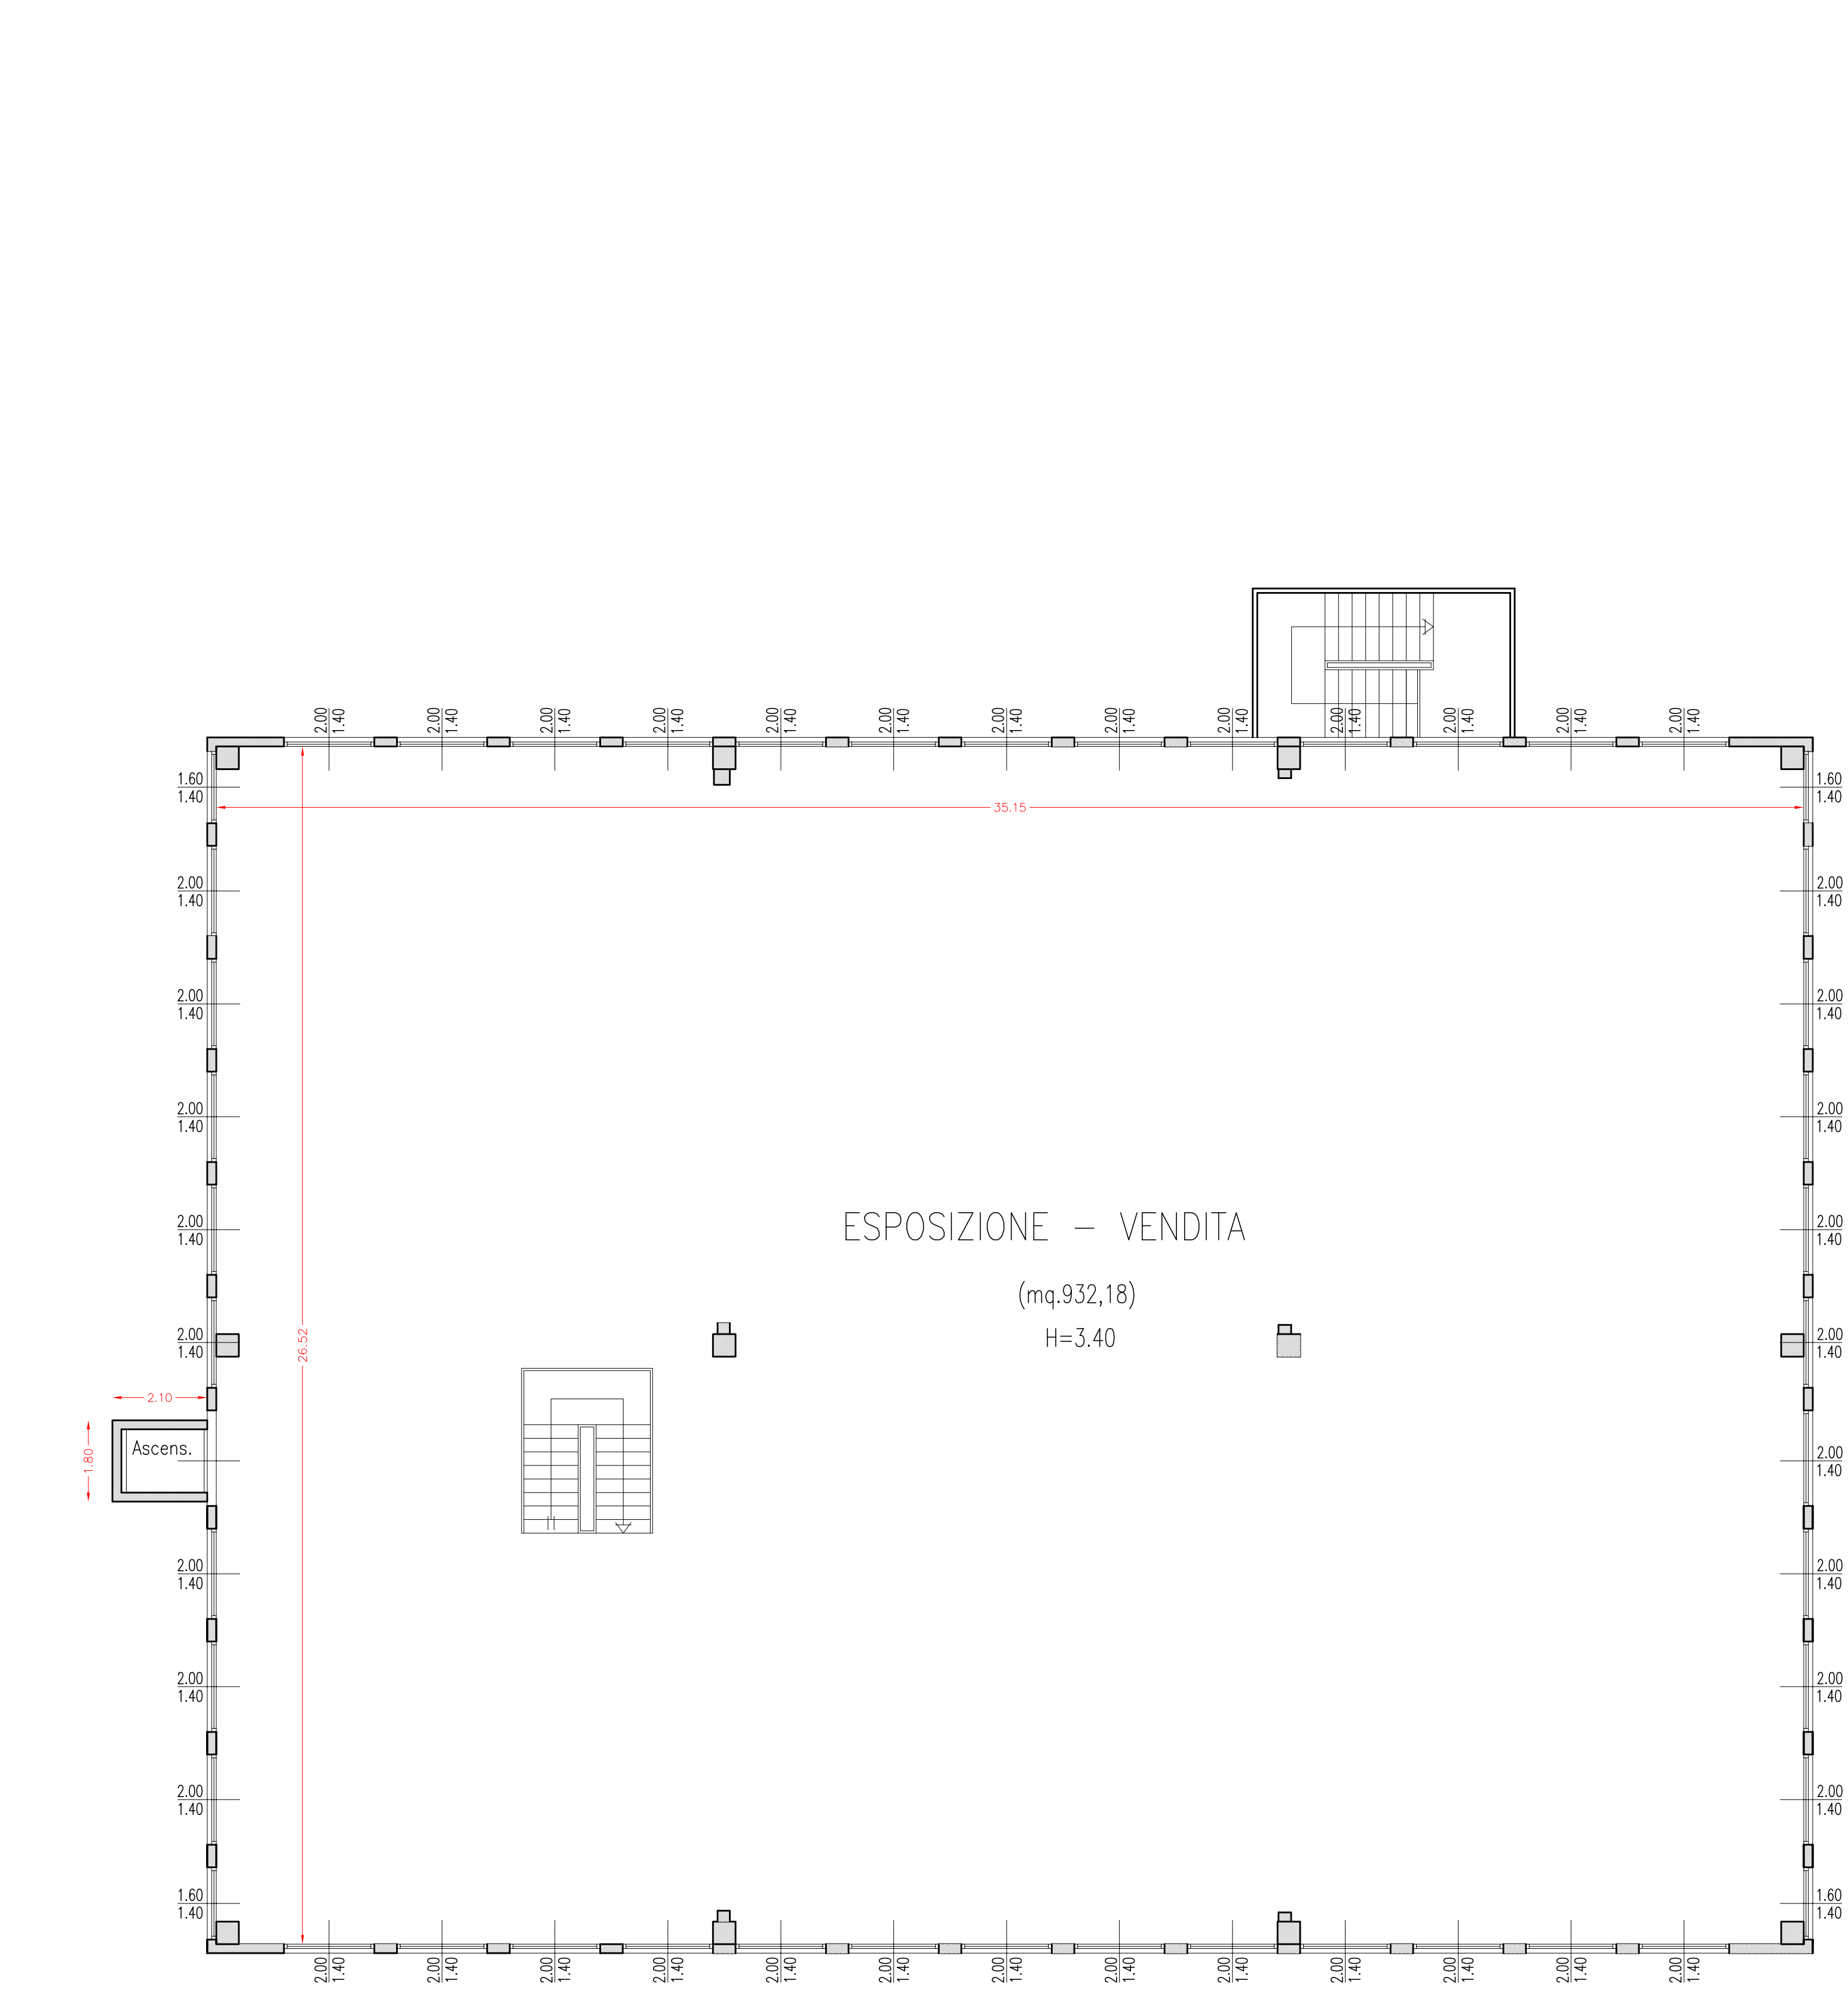

Pianta Piano Primo