


Esecuzione Immobiliare n. 08/2017

**ALLEGATO N. 4**      Elaborati Tecnici (Stato Sovrapposto)




# STATO SOVRAPPOSTO


- DEMOLIZIONE
- COSTRUZIONE

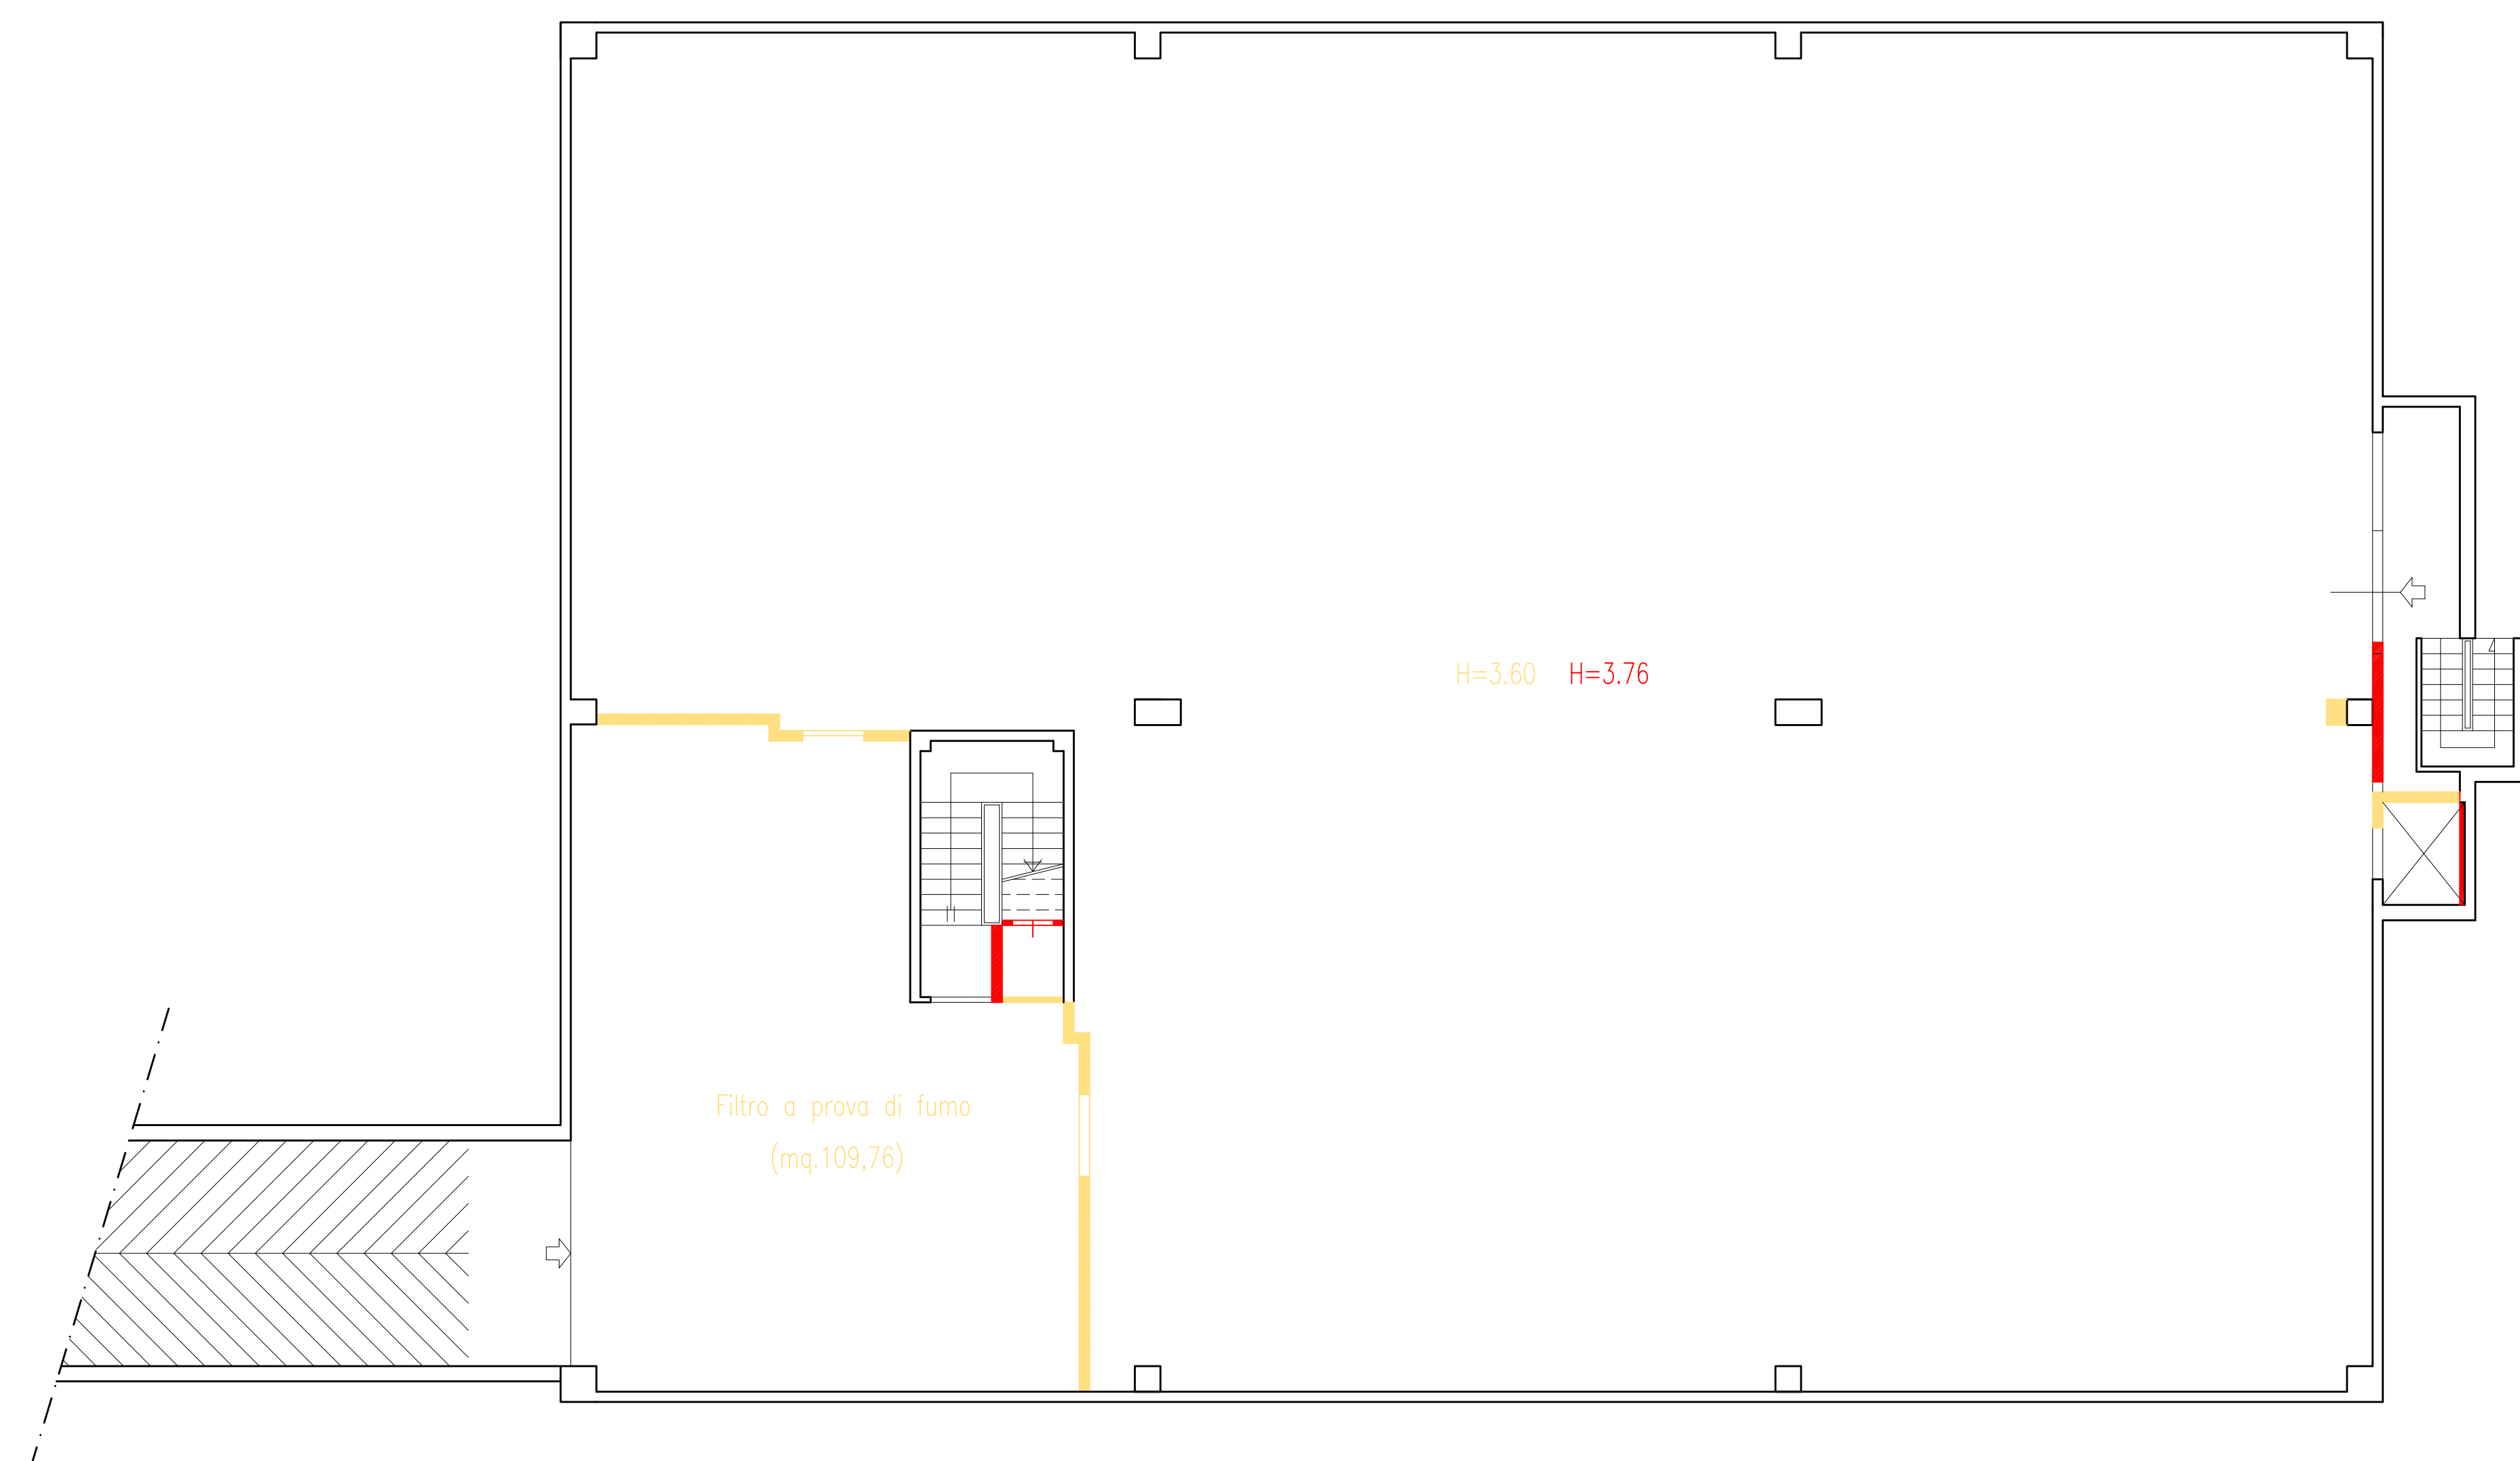

Pianta Piano Interrato

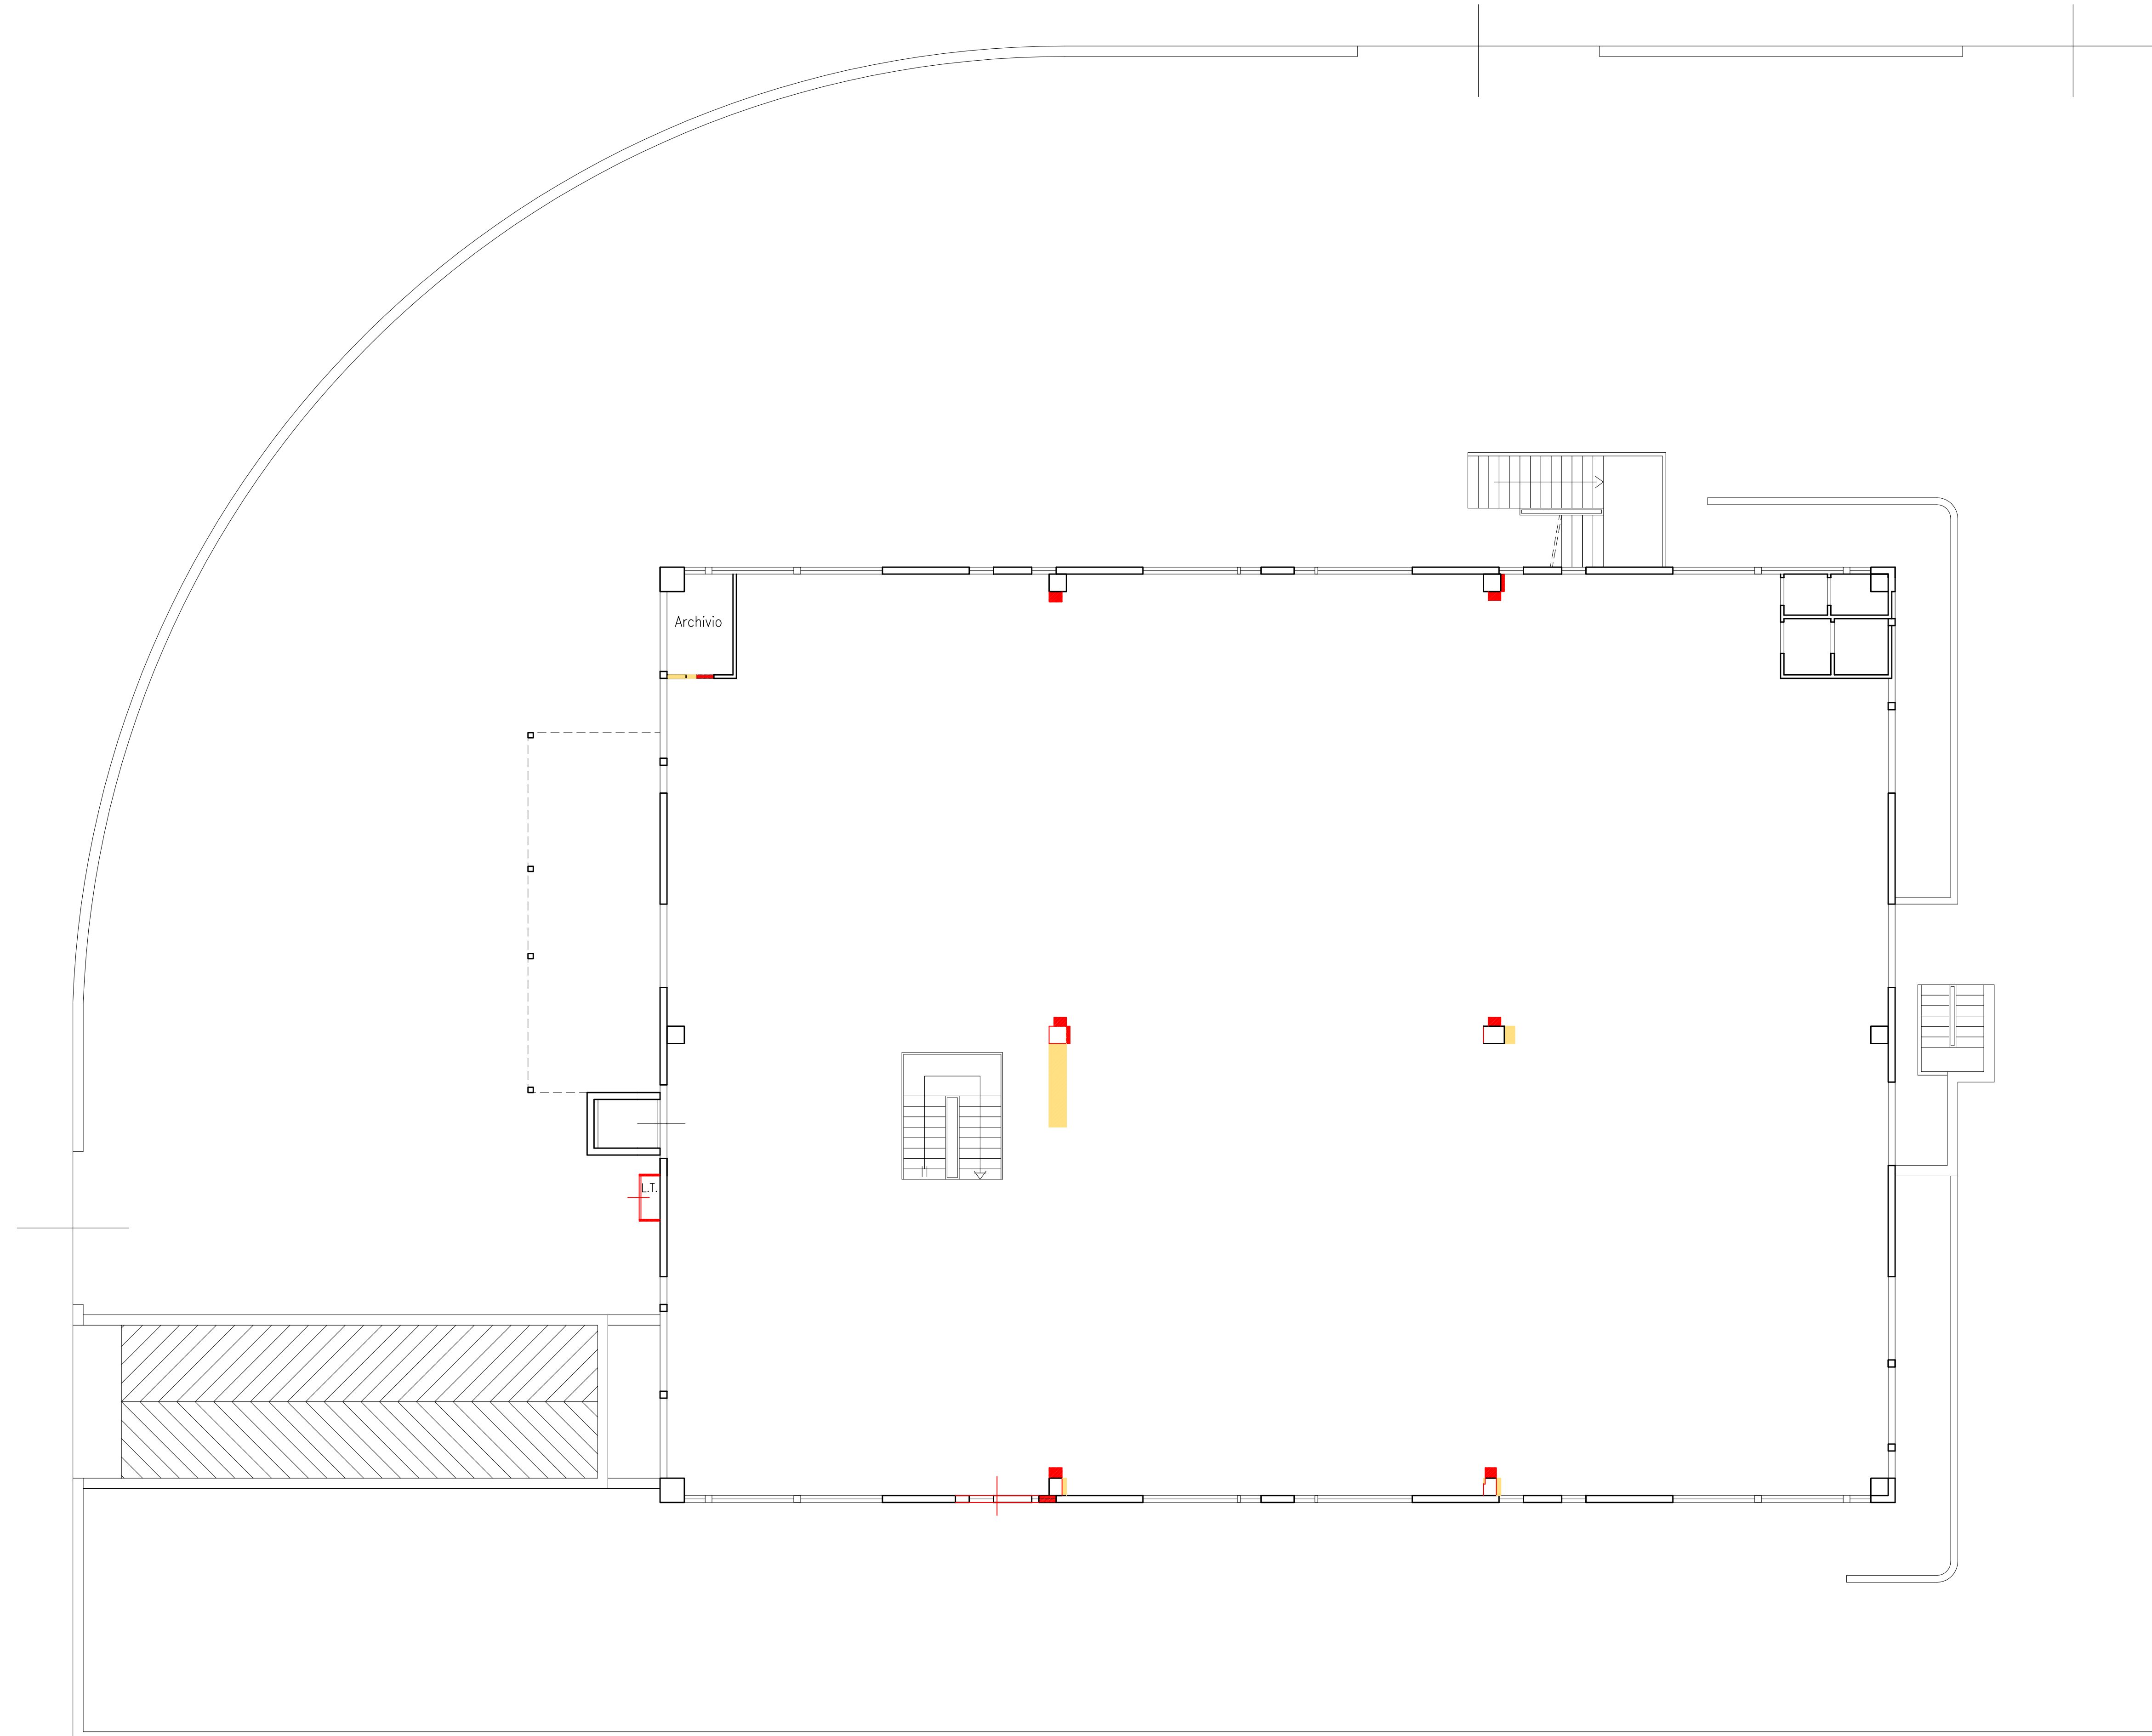

Pianta Piano Terra

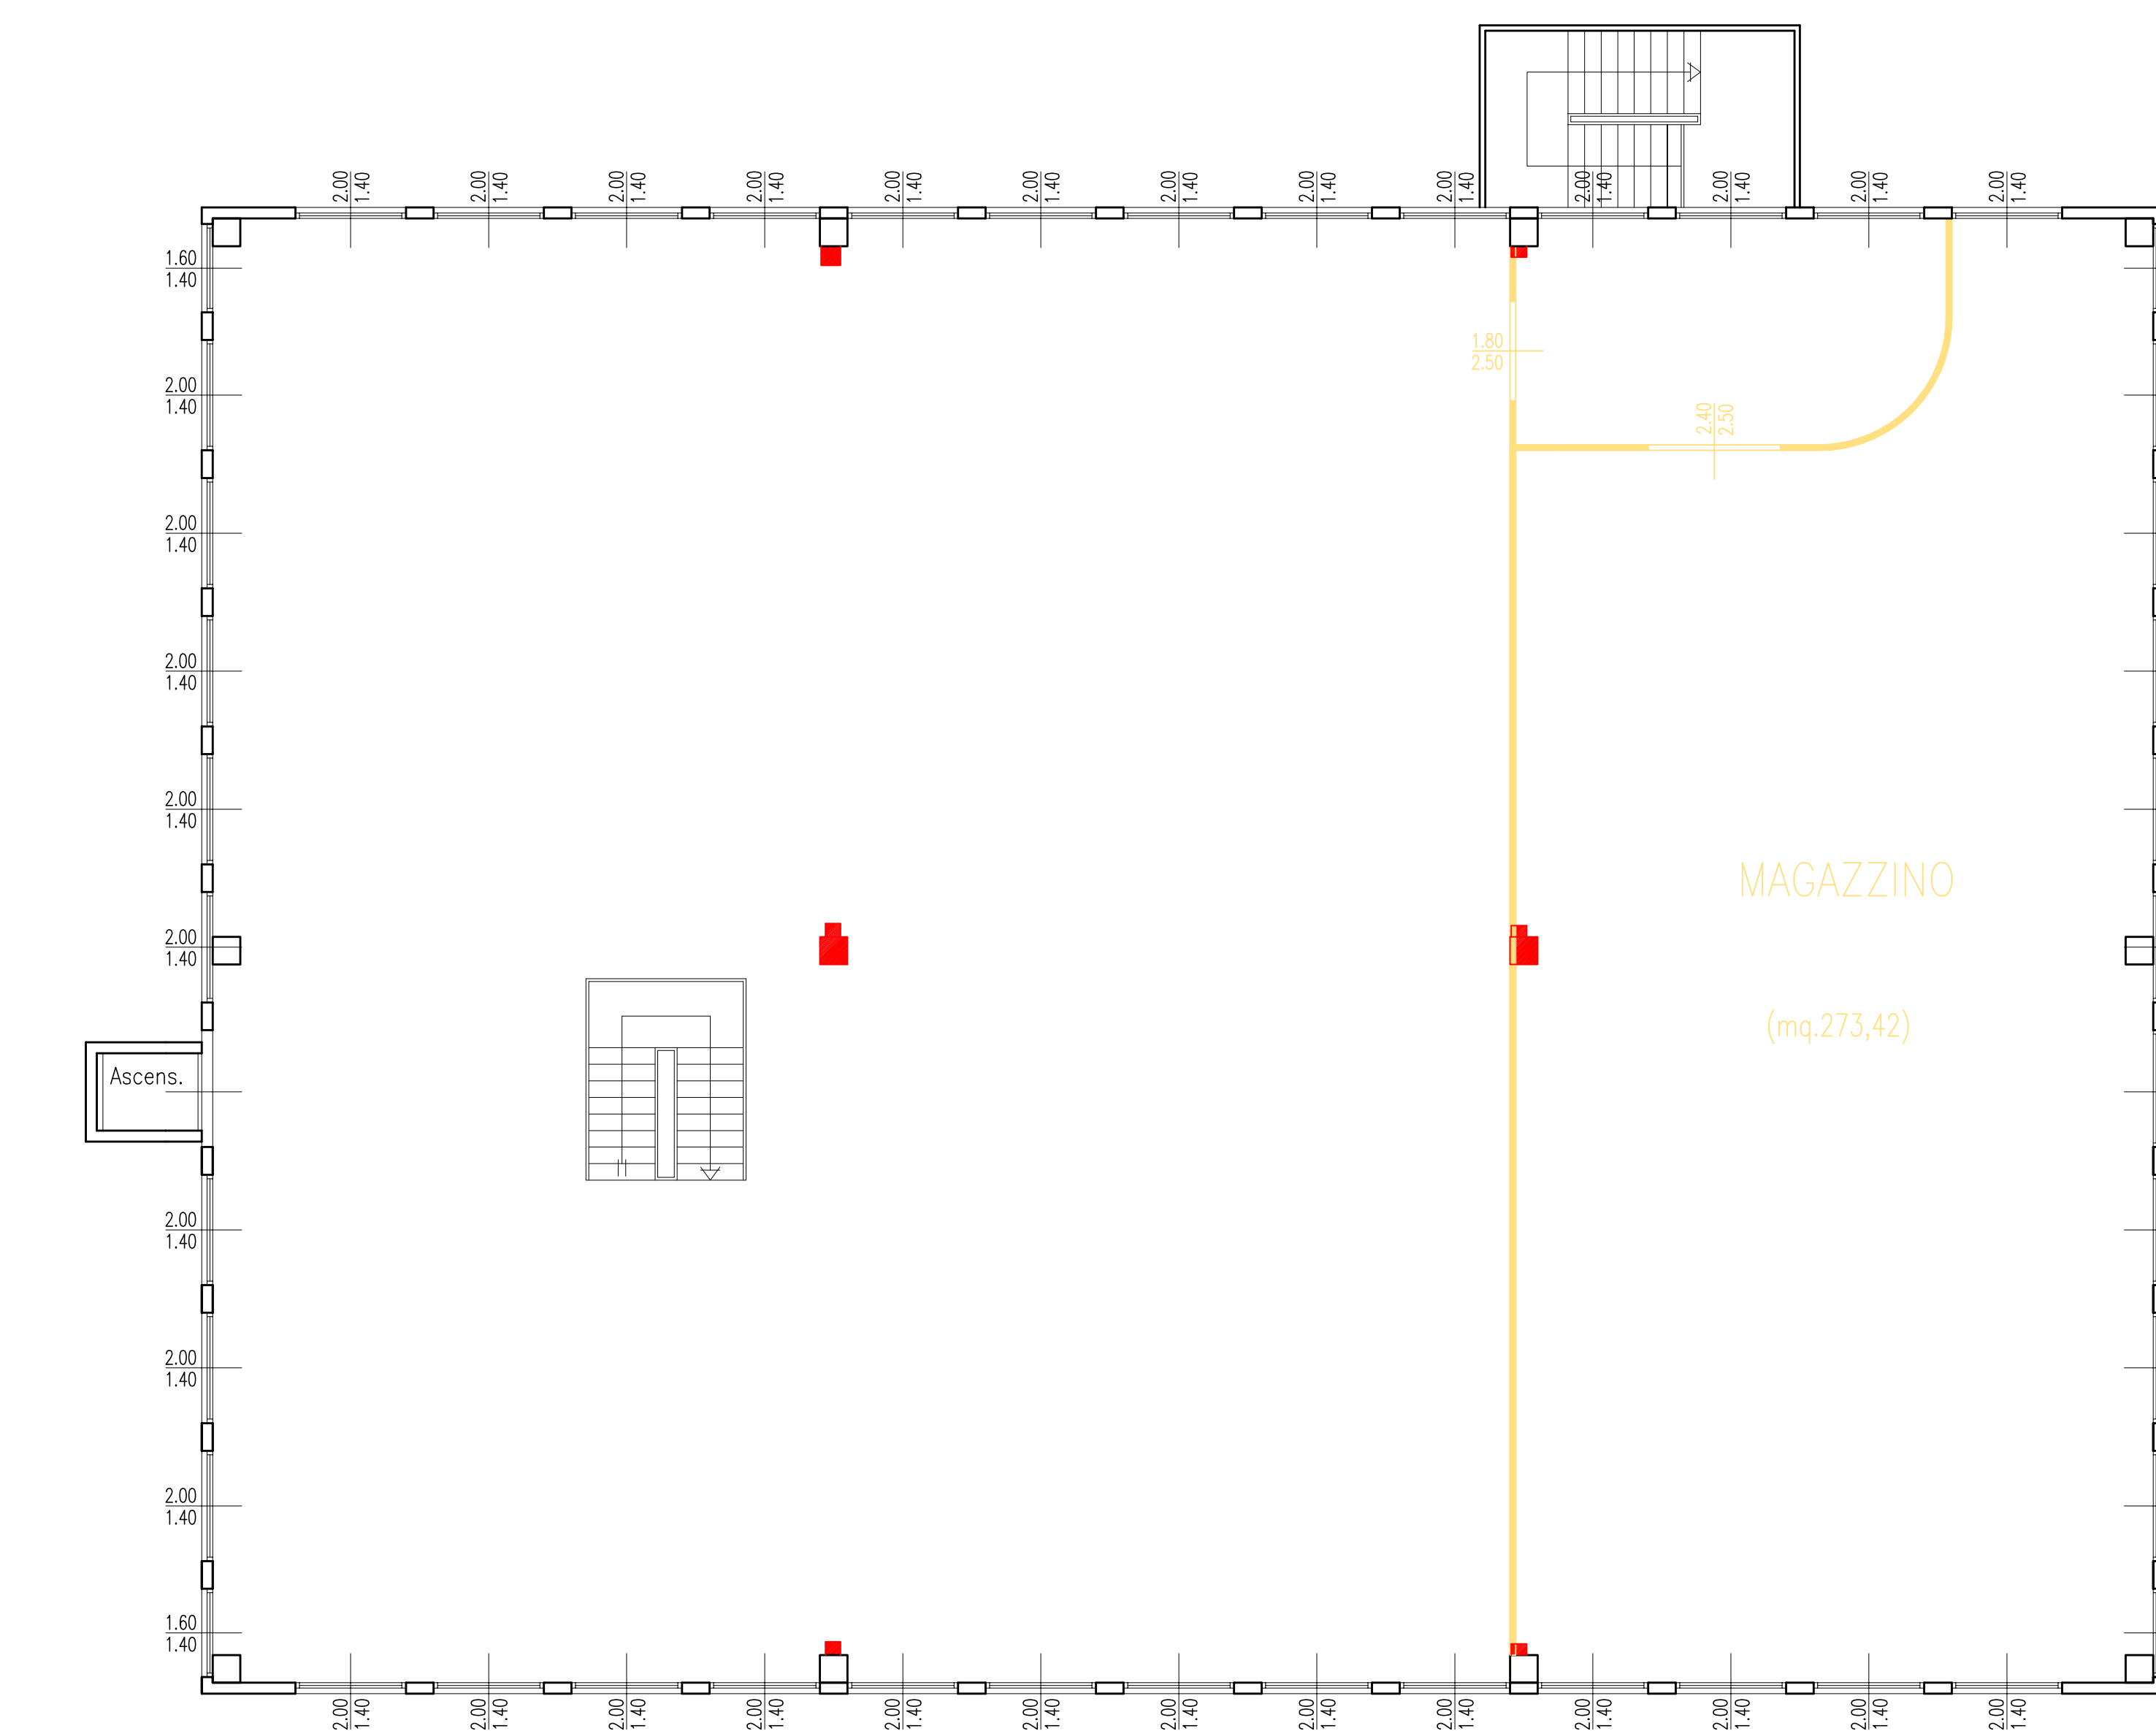

Pianta Piano Primo