Agenzia del Territorio
CATASTO FABBRICATI
Ufficio Provinciale di
Lodi

Dichiarazione protocollo n. LO0048249 del 15/12/2005

Planimetria di u.i.u. in Comune di Comazzo

Nuova Strada Di Pl civ. SNC

Identificativi Catastali:
Sezione:
Foglio: 9
Particella: 230
Subalterno: 8

Compilata da:
Ercoli Virginio

Iscritto all'albo:
Geometri

Prov. Lodi N. 240

Scheda n. 1 Scala 1:200

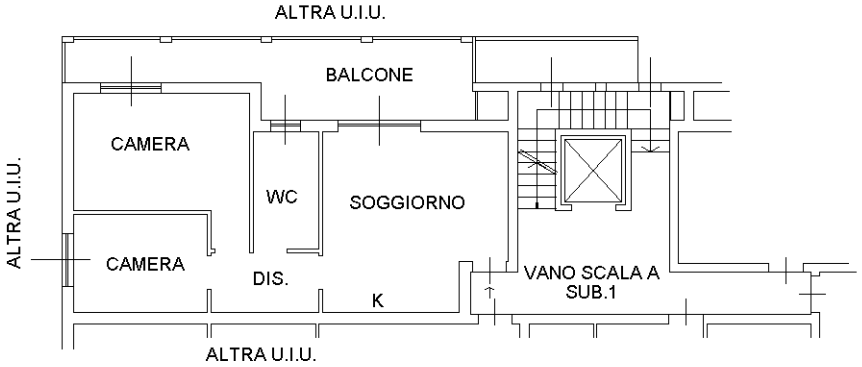

PIANO PRIMO
H = 270

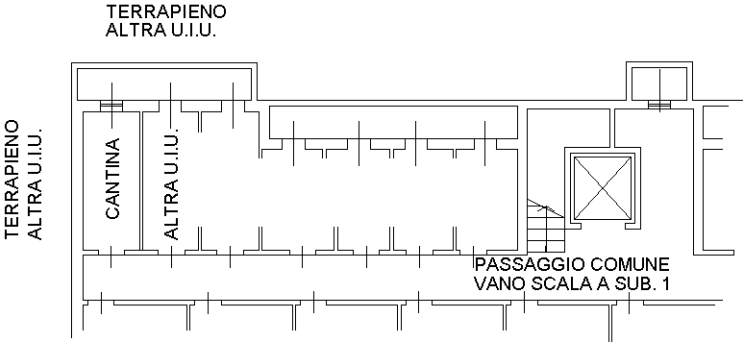

PIANO INTERRATO
H = 245

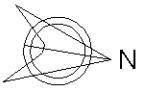

Ultima planimetria in atti

Catasto dei Fabbricati - Situazione al 02/05/2024 - Comune di COMAZZO(C917) - < Foglio 9 - Particella 230 - Subalterno 8 >
VIA ANDREA CRENNA n. 3 Scala A Piano S1-1