


Immobile sito in Marsala C/da Digerbato, 499


Coordinate: 37° 46' 46,11" N - 12° 31' 32,74" E

Catasto Fabbricati: fg. 252 p.la 242

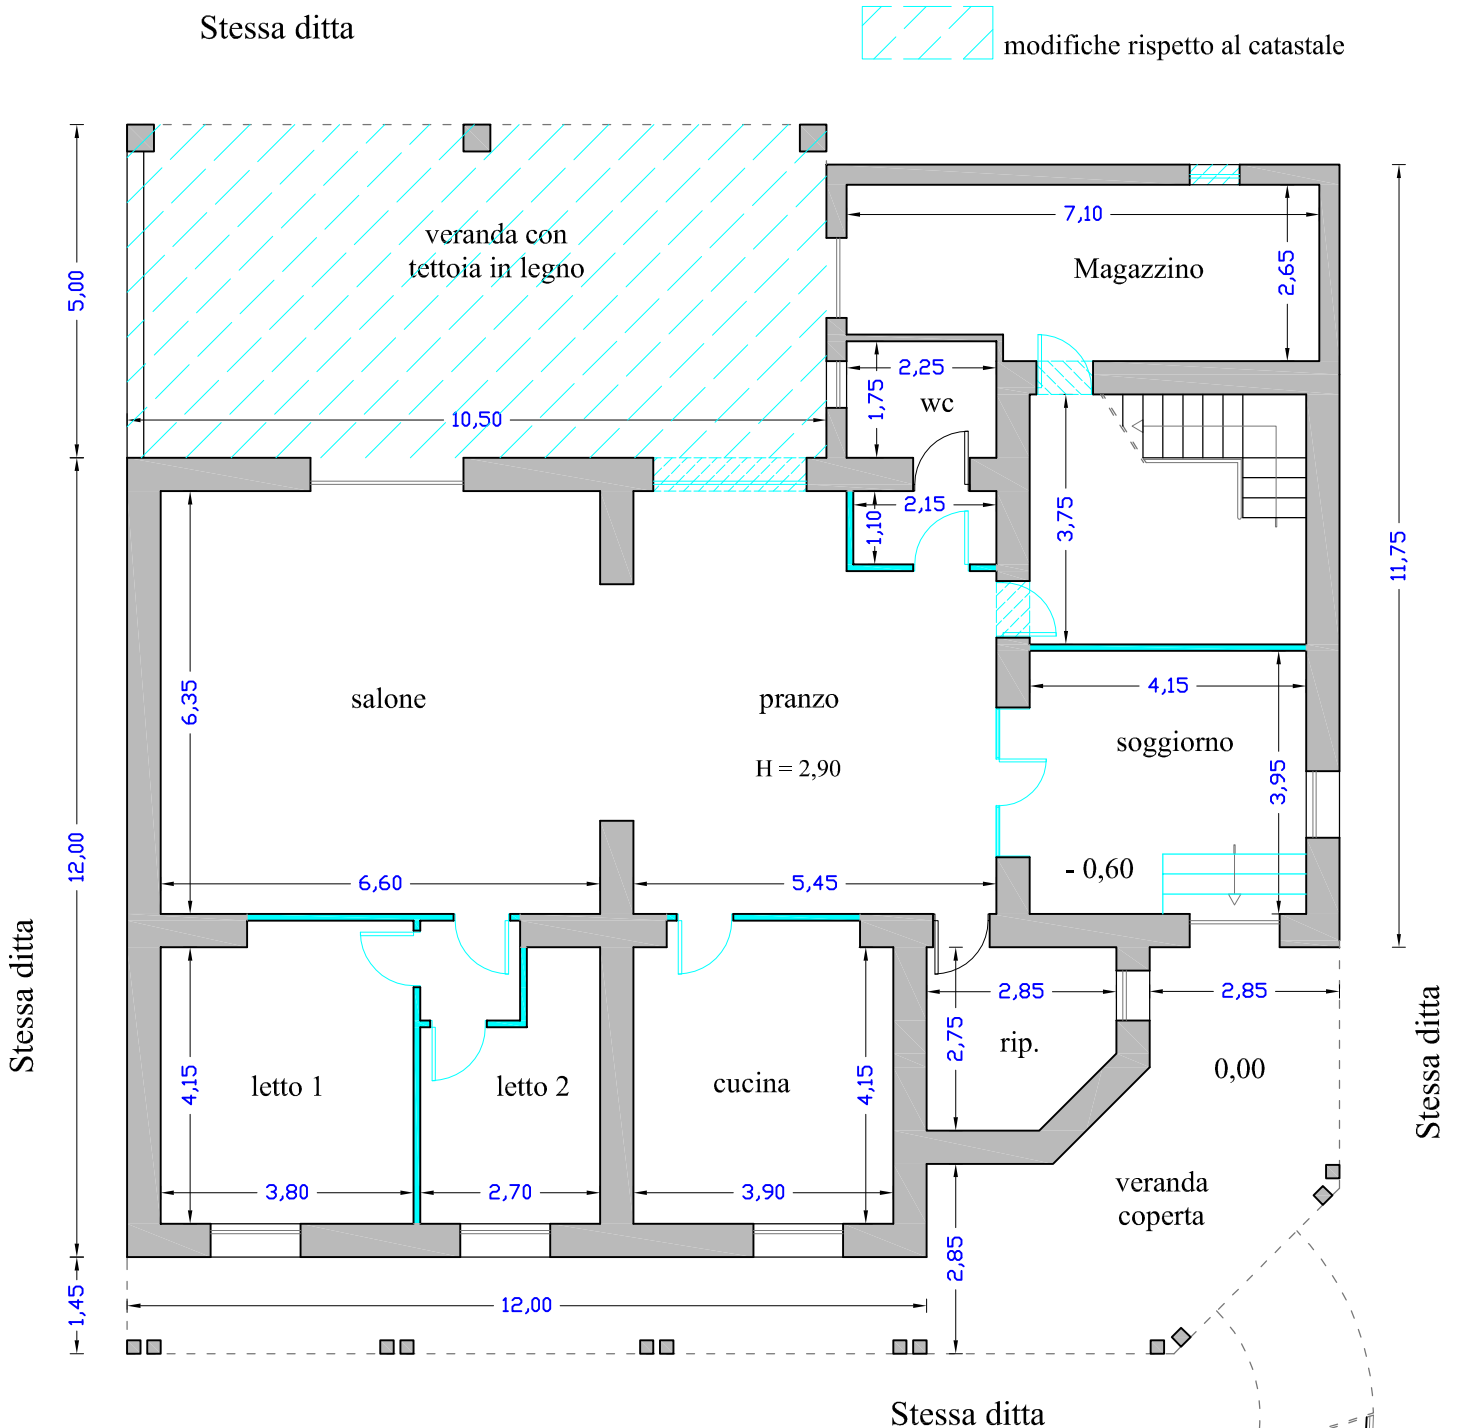

PIANTA PIANO TERRA
Stato attuale


1 metro

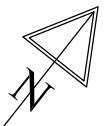


Immobile sito in Marsala C/da Digerbato, 499

Coordinate: 37° 46' 46,11" N - 12° 31' 32,74" E

Catasto Fabbricati: fg. 252 p.lla 242

 modifiche rispetto al catastale

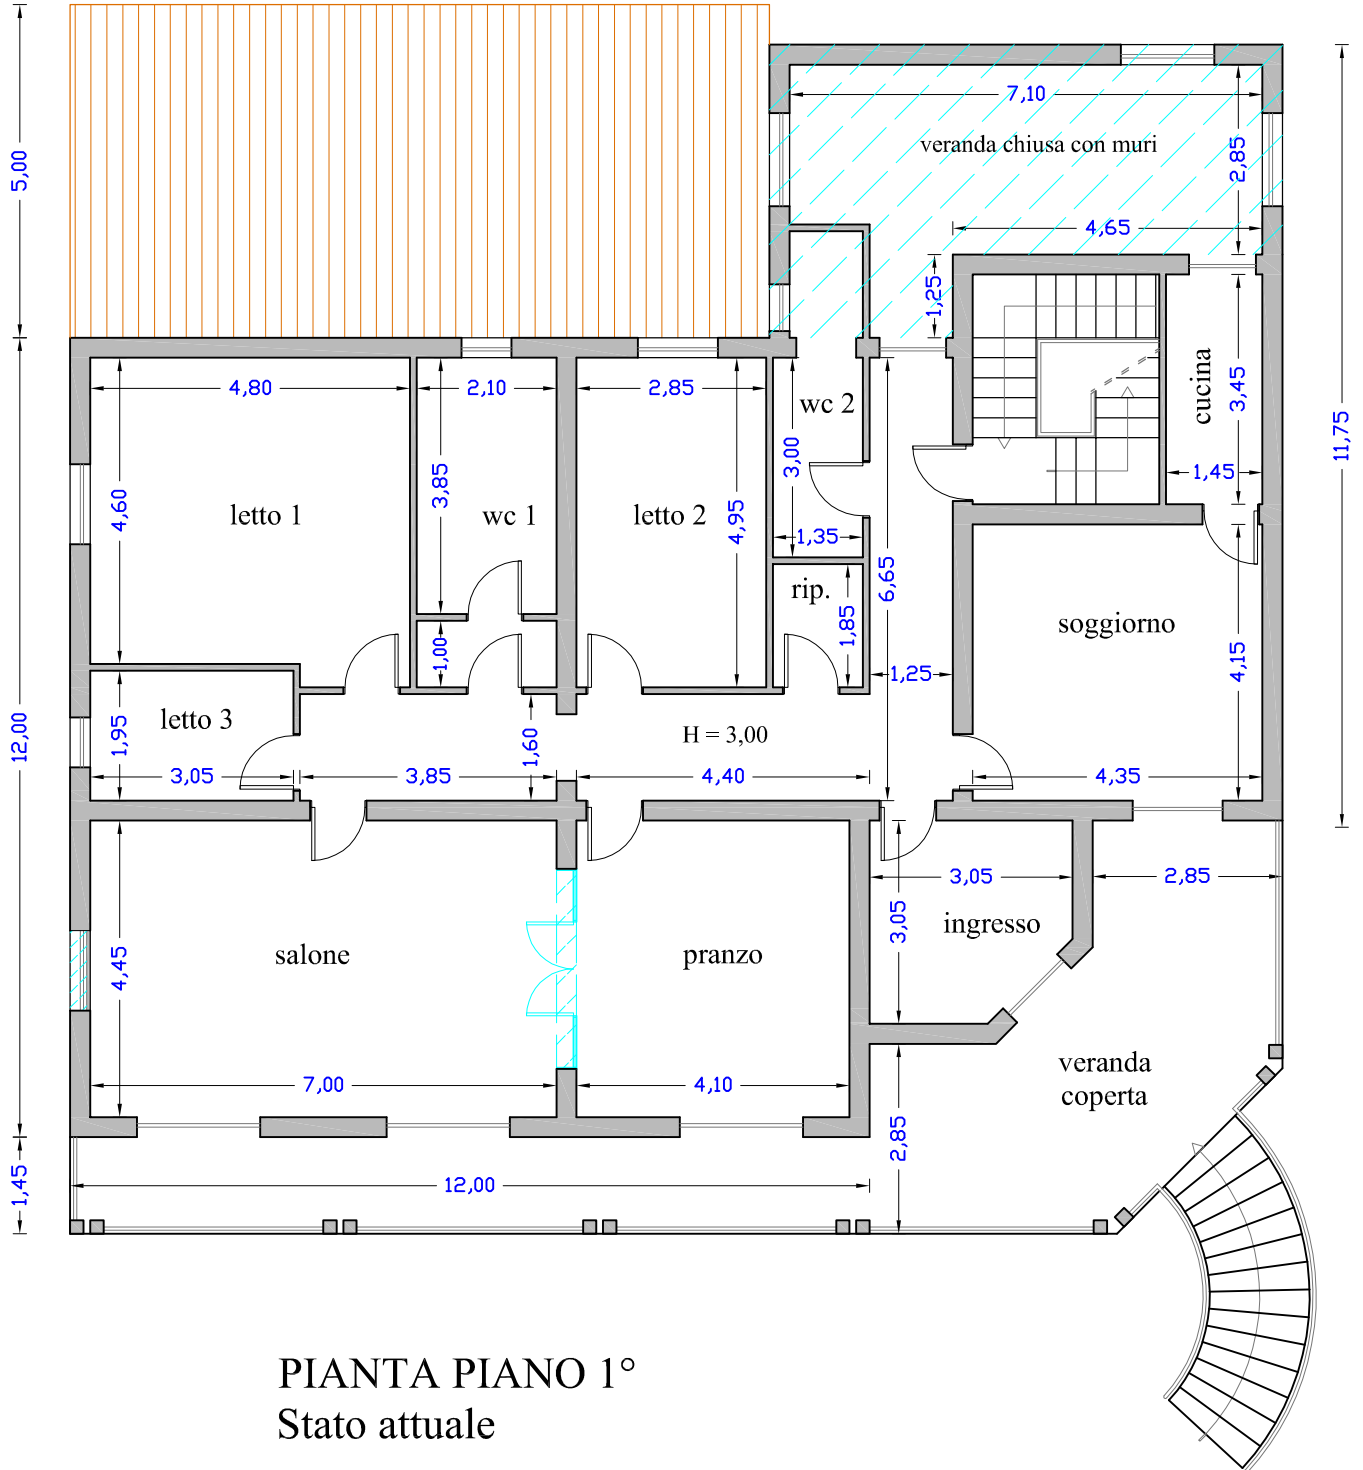

PIANTA PIANO 1°
Stato attuale


1 metro



Immobile sito in Marsala C/da Digerbato, 499

Coordinate: 37° 46' 46,11" N - 12° 31' 32,74" E

Catasto Fabbricati: fg. 252 p.lla 242

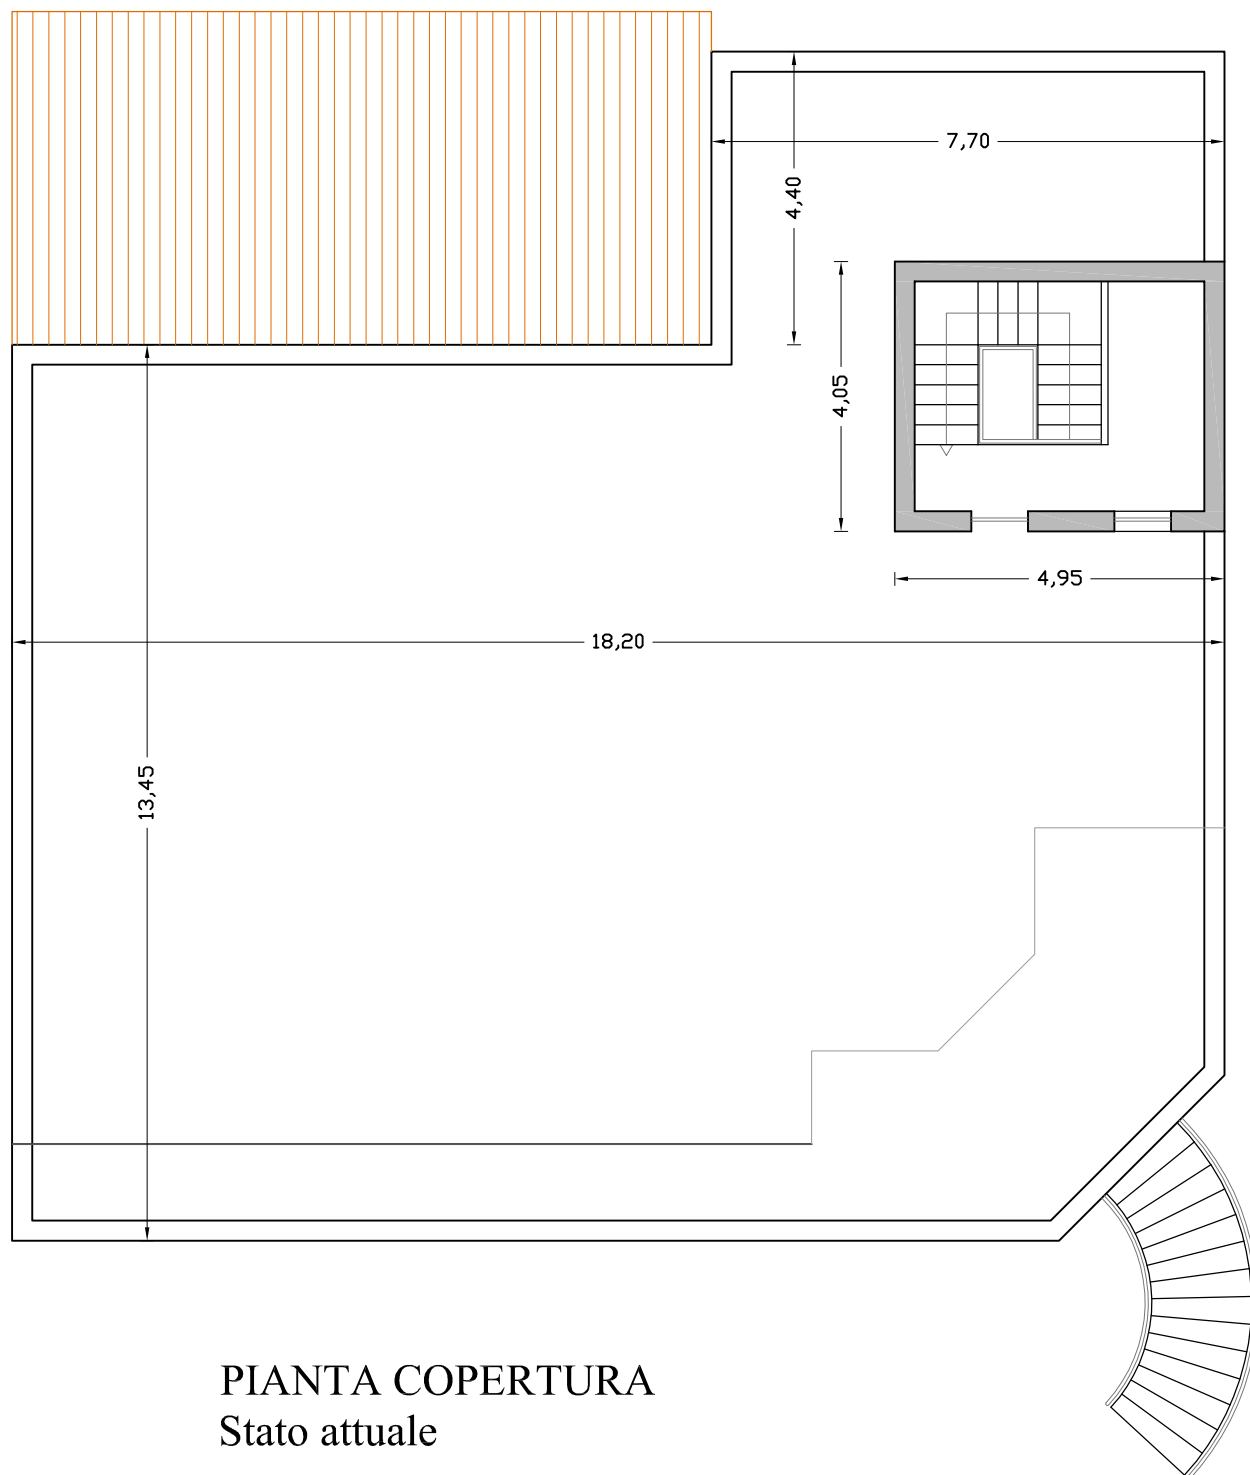

PIANTA COPERTURA
Stato attuale

1 metro




Immobile sito in Marsala C/da Digerbato, 499

Coordinate: 37° 46' 46,11" N - 12° 31' 32,74" E

Catasto Fabbricati: fg. 252 p.la 242

PLANIMETRIA
Stato attuale

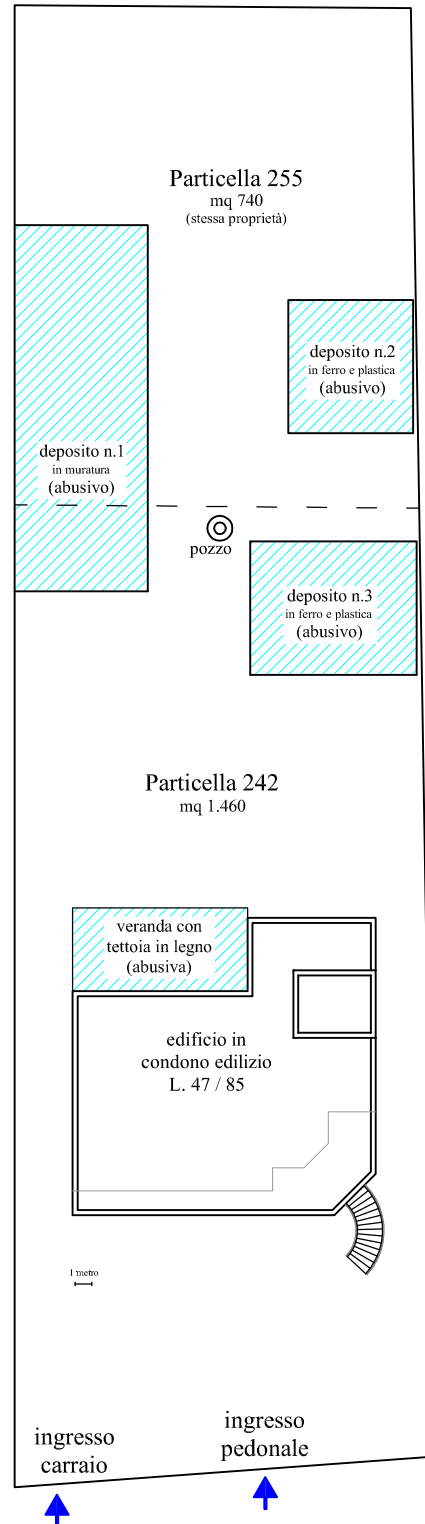

S.P. 62

