

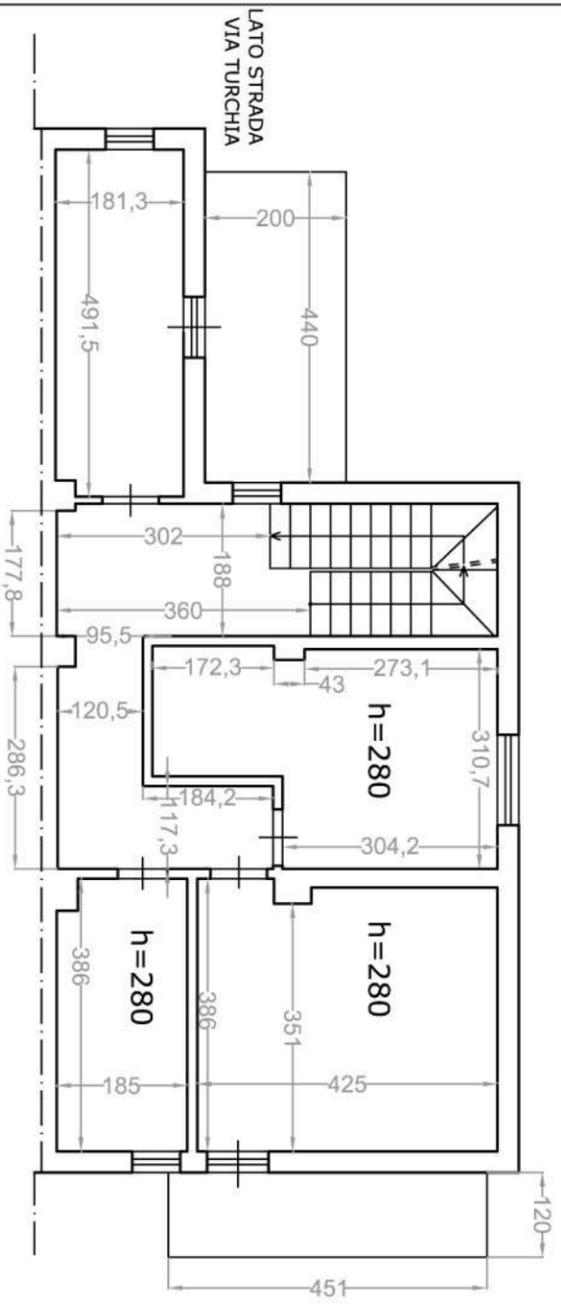
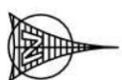


RILIEVO METRICO

Unità immobiliare subalterno 3 piano primo (e piano sottotetto)

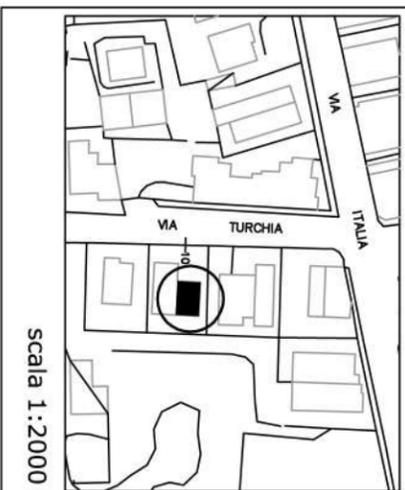

PIANO PRIMO

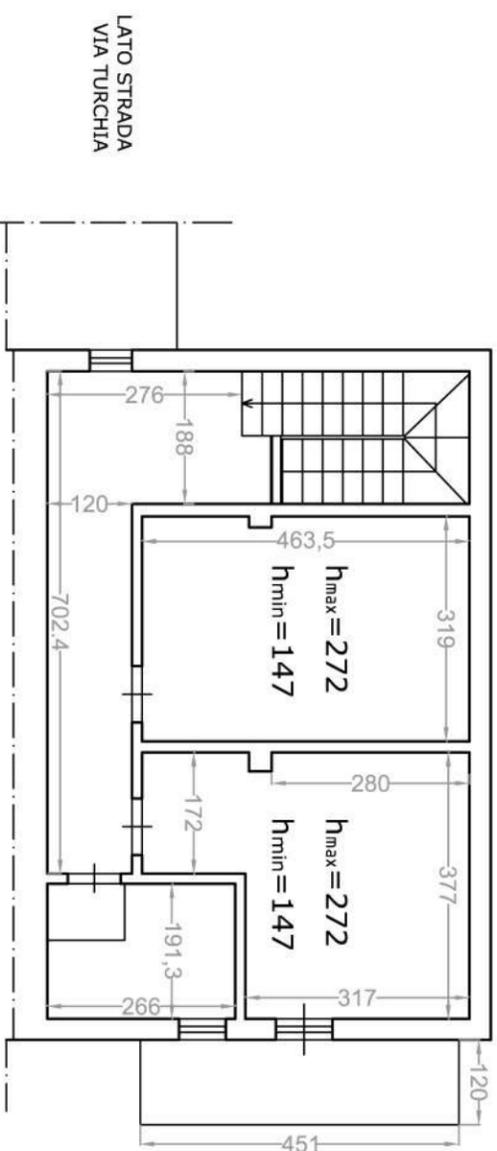

PIANO SOTTOTETTO

Pianta scala 1:100

Pianta scala 1:100