Allegato A

Data: 15/02/2024 - n. T241212 - Richiedente: LPULCU75D12A741X

Agenzia delle Entrate
CATASTO FABBRICATI
Ufficio Provinciale di
Pavia

Dichiarazione protocollo n. PV0057436 del 22/04/2016

Planimetria di u.i.u. in Comune di Casorate Primo

Via Vittorio Emanuele Ii civ. 38

Identificativi Catastali:
Sezione:
Foglio: 4
Particella: 2370
Subalterno: 8

Compilata da:
Conti Gilberto

Iscritto all'albo:
Geometri

Prov. Pavia N. 03284

Scheda n. 1 Scala 1: 200

PIANO PRIMO H=270

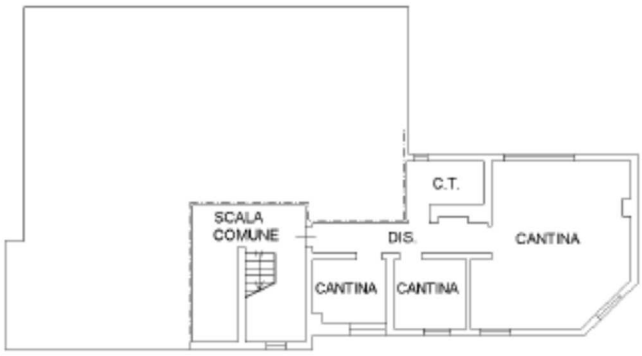

PIANO SEMINTERRATO H=220

Ultima planimetria in atti

Data: 15/02/2024 - n. T241212 - Richiedente: LPULCU75D12A741X
Totale schede: 1 - Formato di acquisizione: A4(210x297) - Formato stampa richiesto: A4(210x297)

Catasto dei Fabbricati - Situazione al 15/02/2024 - Comune di CASORATE PRIMO(B968) - < Foglio 4 - Particella 2370 - Subalterno 8 >
VIA VITTORIO EMANUELE II n. 38 Piano S1-1