

**Agenzia del Territorio
CATASTO FABBRICATI
Ufficio Provinciale di
Sassari**

Dichiarazione protocollo n. SS0126474 del 21/05/2010
Planimetria di u.i.u. in Comune di Trinita' D'agultu E Vigno
Localita' Costa Paradiso civ.

Identificativi Catastali:
Sezione:
Foglio: 7
Particella: 1115
Subalterno: 4

Compilata da:
Peru Pier Mario
Iscritto all'albo:
Geometri
Prov. Sassari N. 1984

Scheda n. 1 Scala 1:200

PIANO TERRA
H = 2.70 mt.



Ultima planimetria in atti

Data: 21/11/2020 - n. T42151 - Richiedente: RSSGNN55A01B378A

Totale schede: 1 - Formato di acquisizione: A4(210x297) - Formato stampa richiesto: A4(210x297)

Catasto dei Fabbricati - Situazione al 21/11/2020 - Comune di TRINITA' AGULTU VIGNOLA (L428) - < Foglio: 7 - Particella: 1115 - Subalterno: 4 >
Firmato da: **COMUNE DI TRINITA' AGULTU VIGNOLA** (SASSARI) - ISCRIPIONE: EQ EU QUALIFIED CERTIFICATES CA G1 Serial#: 492b7ef98a2adb7cd5cfb6bc03328ad



Agenzia del Territorio
CATASTO FABBRICATI
Ufficio provinciale di
Sassari

Dichiarazione protocollo n. SS0126474 del 21/05/2010
Planimetria di u.i.u. in Comune di Trinita' D'agultu E Vignu
Localita' Costa Paradiso civ.

Identificativi Catastali:
Sezione: 7
Foglio: 7
Particella: 1115
Subalterno: 11


Compilata da:
Perru Pier Mario
Iscritto all'albo:
Geometri
Prov. Sassari N. 1984

Scheda n. 11
Scala 1:200

Ultima planimetria in atti

Data: 21/11/2020 - n. T42155 - Richiedente: RSSGNN55A01B378A

Totale schede: 1 Formato di acquisizione: A3(297x420) - Formato stampa richiesto: A4(210x297)

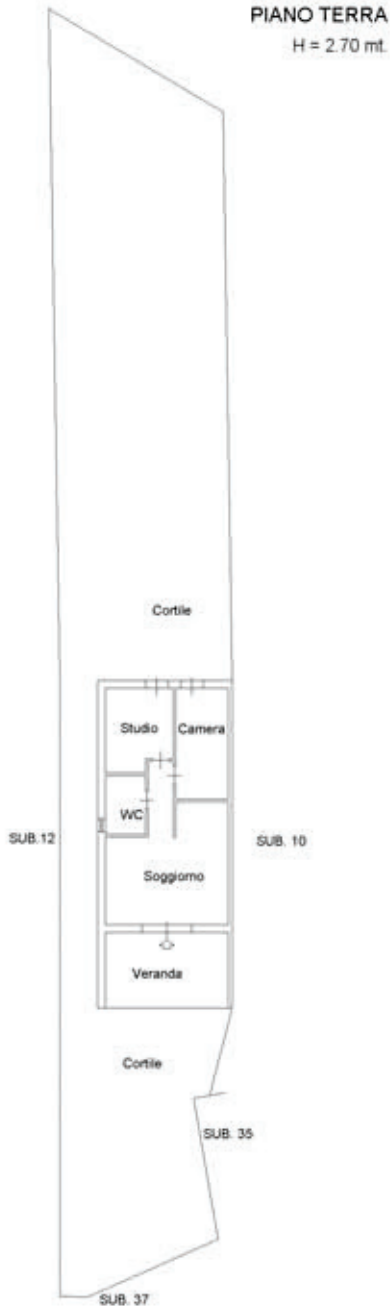

Nord



**Agenzia del Territorio
CATASTO FABBRICATI
Ufficio Provinciale di
Sassari**

Dichiarazione protocollo n. SS0185236 del 27/07/2010

Planimetria di u.i.u. in Comune di Trinita' D'agultu E Vigno

Localita' Costa Paradiso

civ.

Identificativi Catastali:

Sezione:

Foglio: 7

Particella: 1115

Subalterno: 14

Compilata da:
Peru Pier Mario

Iscritto all'albo:
Geometri

Prov. Sassari


N. 1984

Scheda n. 1

Scala 1:200

PIANO TERRA

H = 2.70 mt.

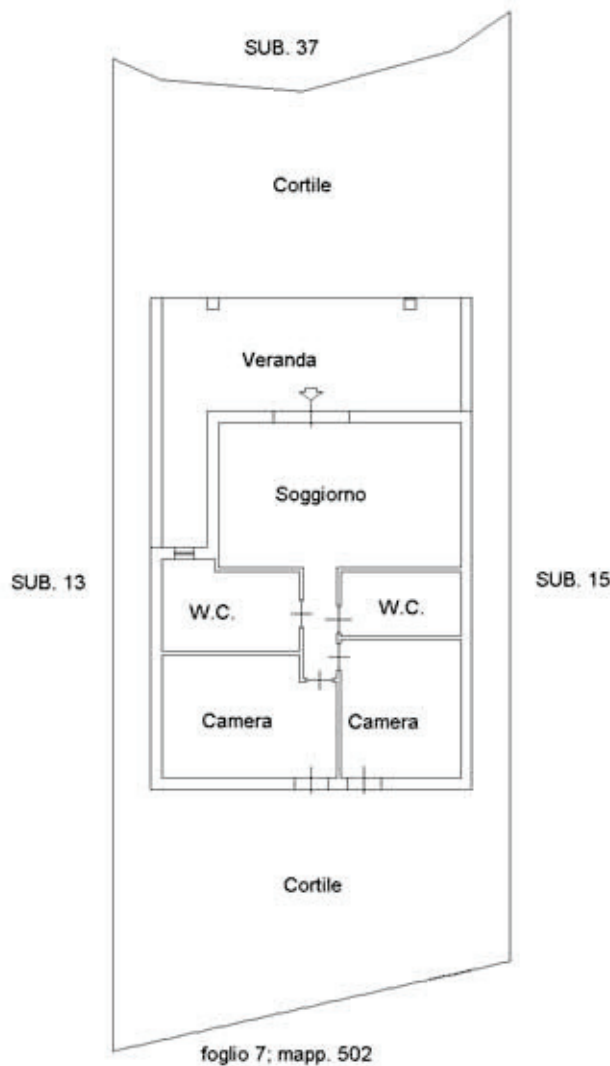

Ultima planimetria in atti

Data: 21/11/2020 - n. T42156 - Richiedente: RSSGNN55A01B378A

Totale schede: 1 - Formato di acquisizione: A4(210x297) - Formato stampa richiesto: A4(210x297)

Catasto dei Fabbricati - Situazione al 21/11/2020 - Comune di TRINITA' AGULTU VIGNOLA (L428) - < Foglio: 7 - Particella: 1115 - Subalterno: 14 >
Firmato da: **COMUNTA' DI TRINITA' AGULTU VIGNOLA** (ISCOMPUB) - Serial#: 492b7ef98a2adbc7cd5cfb6bc03328ad



**Agenzia del Territorio
CATASTO FABBRICATI
Ufficio Provinciale di
Sassari**


Dichiarazione protocollo n. SS0126474 del 21/05/2010
Planimetria di u.i.u. in Comune di Trinita' D'agultu E Vigno
Localita' Costa Paradiso civ.

Identificativi Catastali:
Sezione:
Foglio: 7
Particella: 1115
Subalterno: 17

Compilata da:
Peru Pier Mario
Iscritto all'albo:
Geometri
Prov. Sassari N. 1984

Scheda n. 1 Scala 1:200

PIANO TERRA

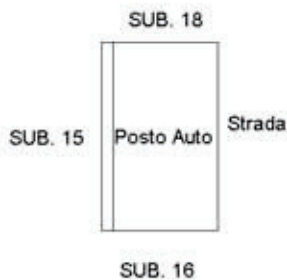

Ultima planimetria in atti

Data: 21/11/2020 - n. T42157 - Richiedente: RSSGNN55A01B378A

Totale schede: 1 - Formato di acquisizione: A4(210x297) - Formato stampa richiesto: A4(210x297)

Catasto dei Fabbricati - Situazione al 21/11/2020 - Comune di TRINITA' AGULTU VIGNOLA (L428) - < Foglio: 7 - Particella: 1115 - Subalterno: 17 >
Firmato da: ~~COMANINI/ABO STUASBARA/ISCRIPUB/PEQ~~ EU QUALIFIED CERTIFICATES CA G1 Serial#: 492b7ef98a2adb7cd5cfb6bc03328ad



**Agenzia del Territorio
CATASTO FABBRICATI
Ufficio Provinciale di
Sassari**


Dichiarazione protocollo n. SS0126474 del 21/05/2010
Planimetria di u.i.u. in Comune di Trinita' D'agultu E Vigno
Localita' Costa Paradiso civ.

Identificativi Catastali:
Sezione:
Foglio: 7
Particella: 1115
Subalterno: 22

Compilata da:
Peru Pier Mario
Iscritto all'albo:
Geometri
Prov. Sassari N. 1984

Scheda n. 1 Scala 1:200

PIANO TERRA

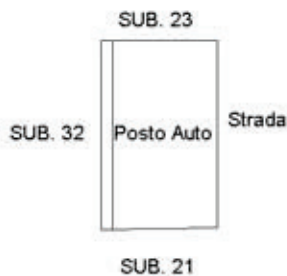

Ultima planimetria in atti

Data: 21/11/2020 - n. T42158 - Richiedente: RSSGNN55A01B378A

Totale schede: 1 - Formato di acquisizione: A4(210x297) - Formato stampa richiesto: A4(210x297)

Catasto dei Fabbricati - Situazione al 21/11/2020 - Comune di TRINITA' AGULTU VIGNOLA (L428) - < Foglio: 7 - Particella: 1115 - Subalterno: 22 >
Firmato da: ~~COMUNTA/AGC/STUAS/BA/RA/15/CO/PR/BA/PE/EG~~ EU QUALIFIED CERTIFICATES CA G1 Serial#: 492b7ef98a2adb7cd5cfb6bc03328ad

