Ing. Barbara Congiu
Via 8 marzo 1908 n°13 - 09028 Sestu
Tel. 3282892443
e-mail: c.barbara@email.it

Data: 20/10/2020 - n. T319282 - Richiedente: [redacted]

Agenzia delle Entrate
CATASTO FABBRICATI
Ufficio Provinciale di Cagliari

Dichiarazione protocollo n. [redacted]

Planimetria di u.i.u. in Comune di Gesico

Loc. Su Pranu De Su Soursagiu — Civ. SNC

Identificativi Catastali:
Sezione :
Foglio : 8
Particella: 141
Subalterno : 2

Compilata da : [redacted]
Iscritto all'albo! Geometri
Prov. [redacted] N. 3156

Scheda n. 1 — Scala 1: 200

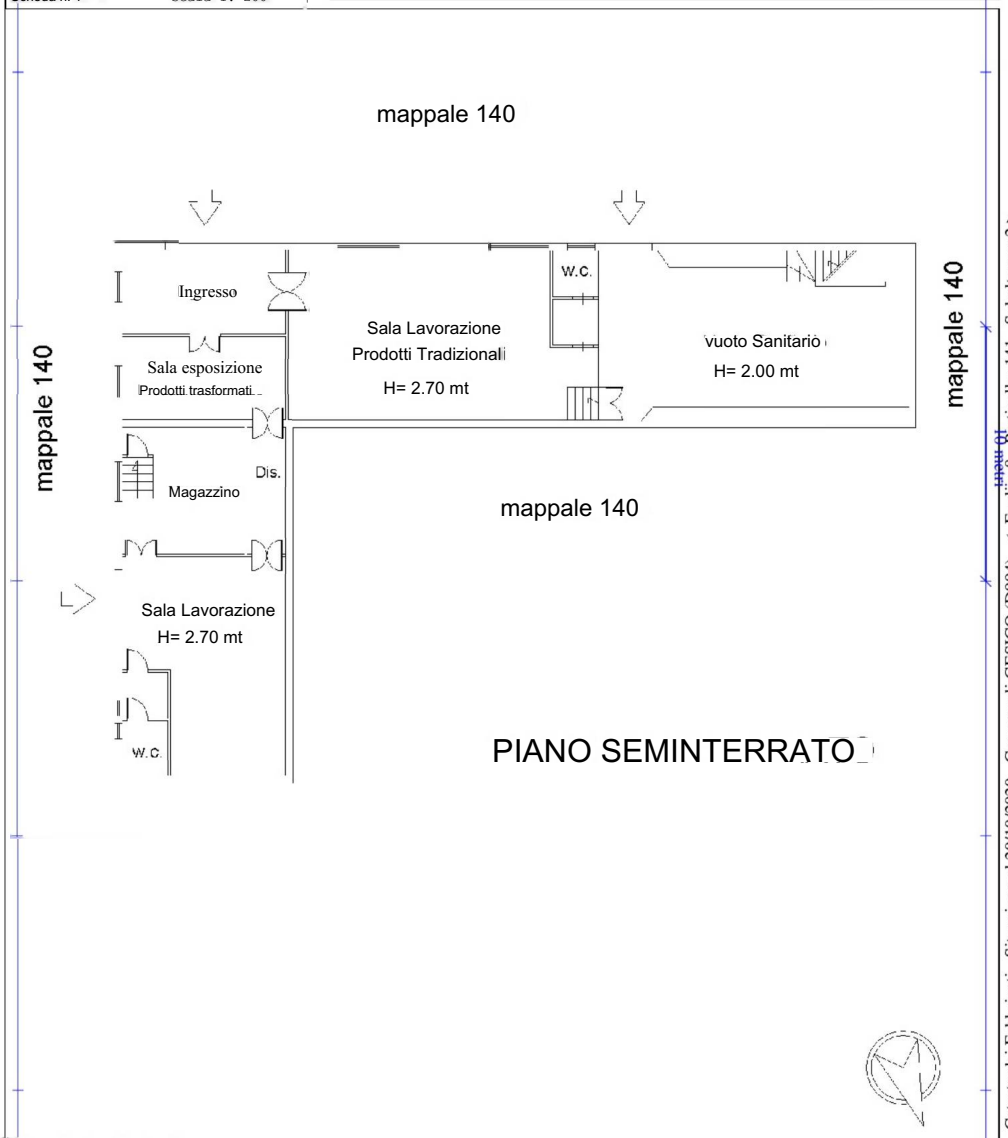

Ultima planimetria in atti

Data: 20/10/2020 - n. T319282 - Richiedente: [redacted]
Totale schede: 1 - Formato di acquisizione: A4(210x297) - Formato stampa richiesto: A4(210x297)

Catasto dei Fabbricati - Situazione al 20/10/2020 - Comune di GESICO (D994) - < Foglio: 8 - Particella: 141 - Subalterno: 2 >
LOC. SU PRANU DE SU SCURSAGIU SNC piano: S1;

Allegato 10 -*Planimetria e Visura catastale IMMOBILE 7: Foglio 8, Particella 141, Sub.*