Agenzia del Territorio
CATASTO FABBRICATI
Ufficio Provinciale di
Palermo

Dichiarazione protocollo n. PA0084245 del 10/03/2004

Planimetria di u.i.u. in Comune di Baucina

Contrada Suvarita civ. SNC

Identificativi Catastali:
Sezione:
Foglio: 7
Particella: 1327
Subalterno: 3

Compilata da:
Li Castri Antonino

Iscritto all'albo:
Geometri

Prov. Palermo N. 3606

Scheda n. 1 Scala 1:200

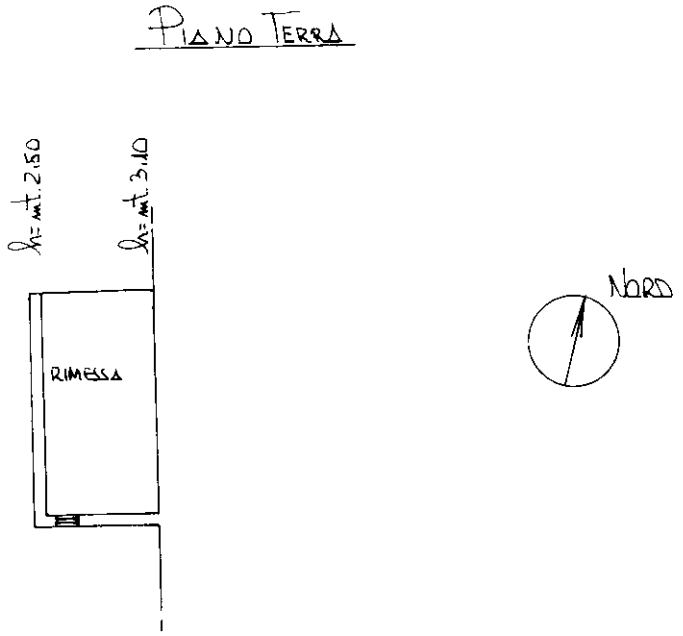

Ultima planimetria in atti

Catasto dei Fabbricati - Situazione al 31/03/2022 - Comune di BAUCINA(A719) - < Foglio 7 - Particella 1327 - Subalterno 3 >
Firmato Da: SALVATORE MARIA CONCETTA ANTONINO Emesso Da: ARUBAPEC S.P.A. NG CA 3 Serial#: 3257aa073a18c3ffda1e43d5f565b04f