

PROCEDURA ESECUTIVA N. 696/2017 R.G.Es.
U. I. sita in Palermo, via Domenico Cimarosa n. 12 - Palazzina B - Interno 2 - Piano 1
distinta all'N.C.E.U. di Palermo al foglio 50, particella 568, subalterno 3


Esperto per la stima:

ALLEGATO 5

Pianta Stato di Fatto

Arch. Alessandra Bajardi

Scala: 1:100 Data: Luglio 2022

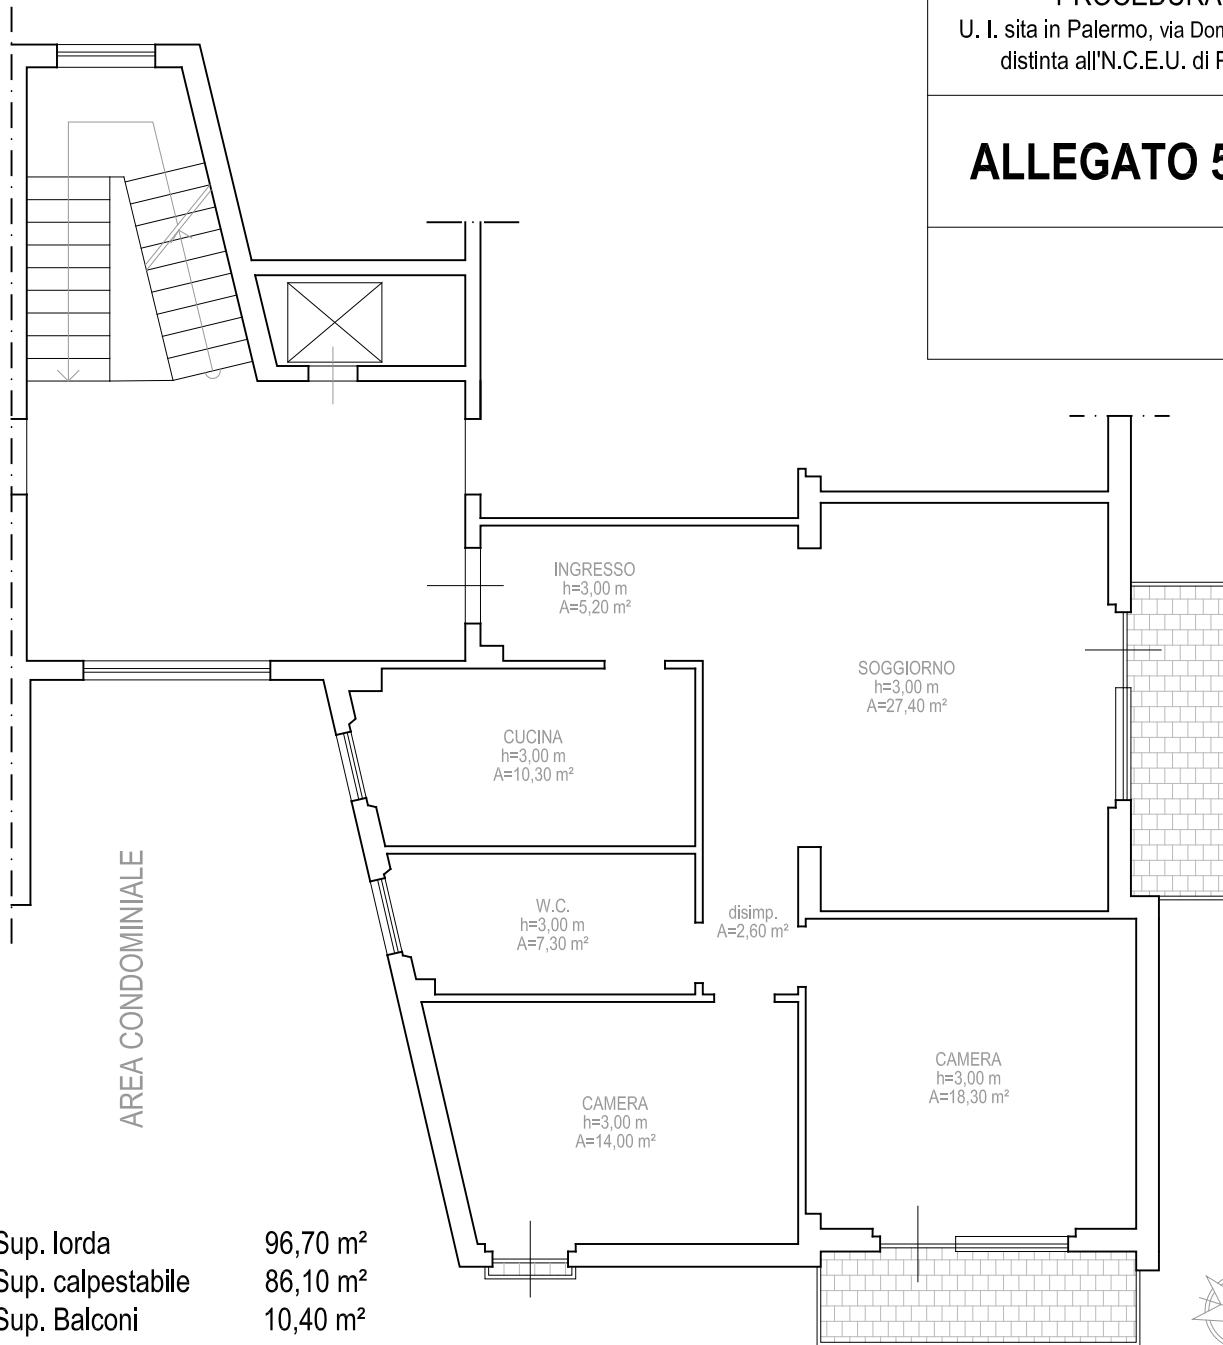

Sup. lorda 96,70 m²
Sup. calpestabile 86,10 m²
Sup. Balconi 10,40 m²
Sup. Cantina 6,10 m²

VIA DOMENICO CIMAROSA



0 0,5 1 2 m
Scala 1:100

Firmato Da: BAJARDI ALESSANDRA Emesso Da: ARUBAPEC S.P.A. NG CA 3 Serial#: 11a23a79dd157d913f05347f038183ca

