


PIANO INTERRATO

h=mt. 2.45

scala 1:100

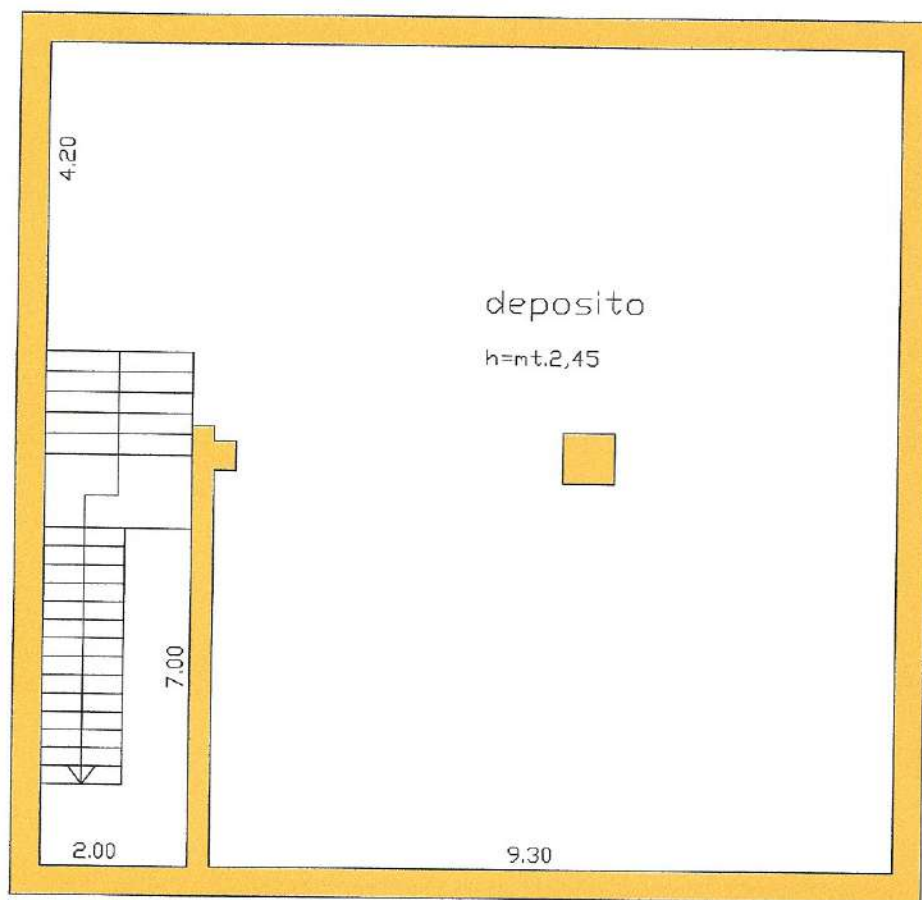

Via Ugo La Malfa


Via Donizetti

Comune di Lucera (E716) - foglio 29 particella 3037 sub 1

PIANO TERRA

h=mt. 3.55

scala 1:100

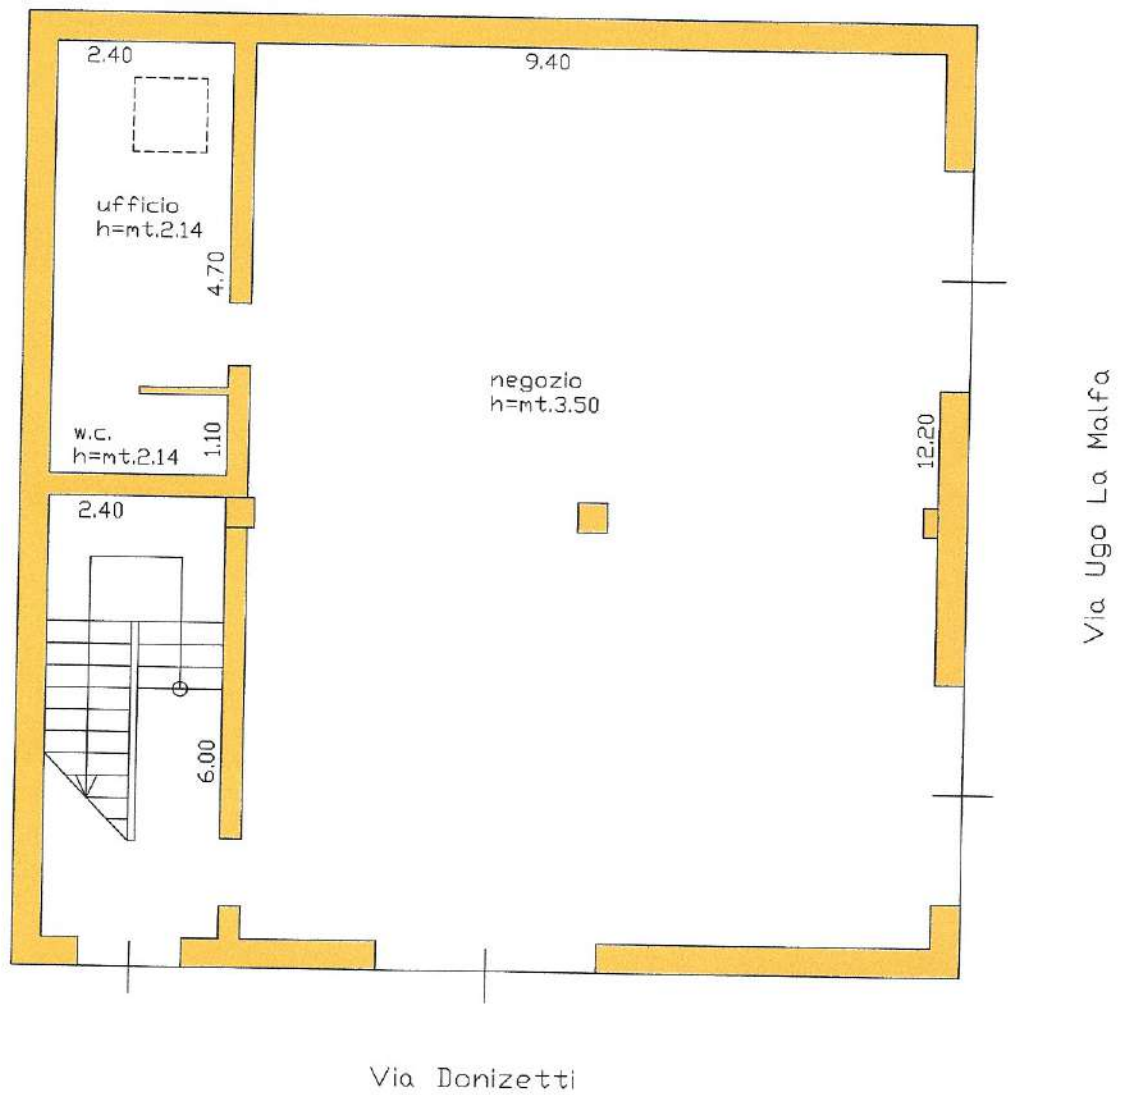


Comune di Lucera (E716) - foglio 29 particella 3037 sub 7

PIANO TERRA SOPPALCO

h=mt. 1,50

scala 1:100

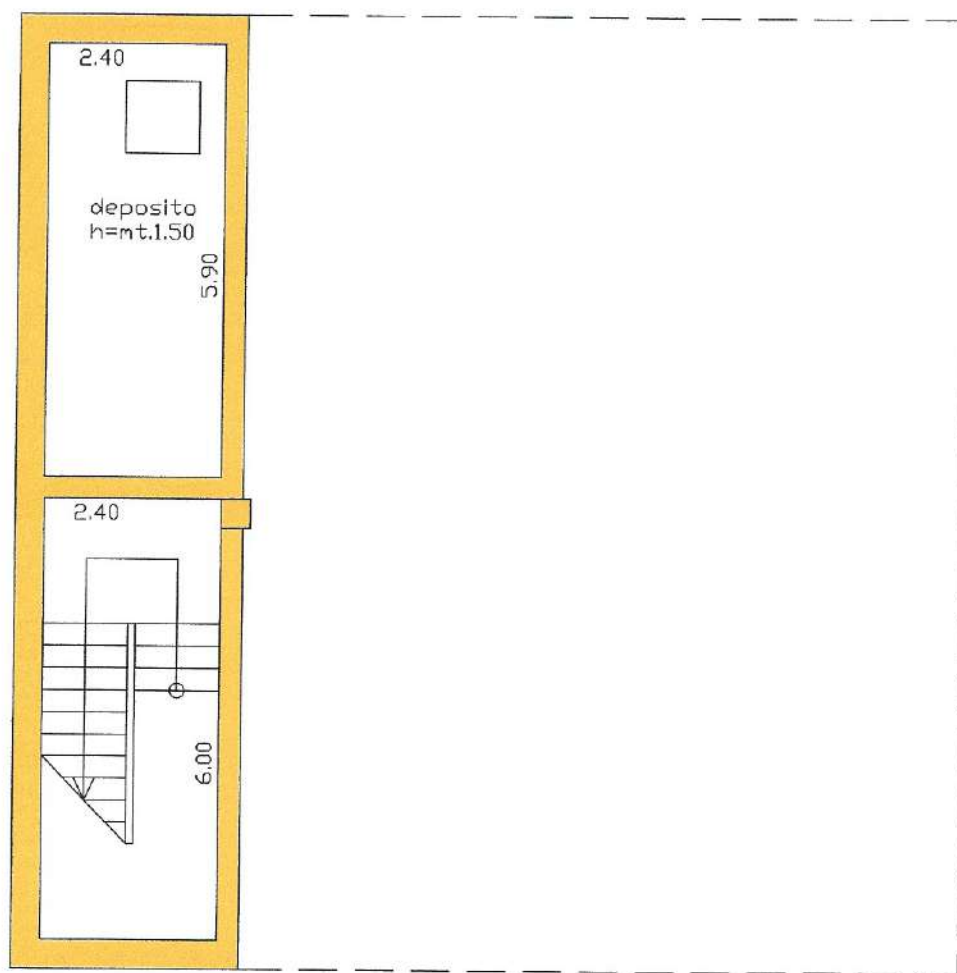


Via Ugo La Malfa

Via Donizetti

PIANO PRIMO

h=mt. 3.00

scala 1:100

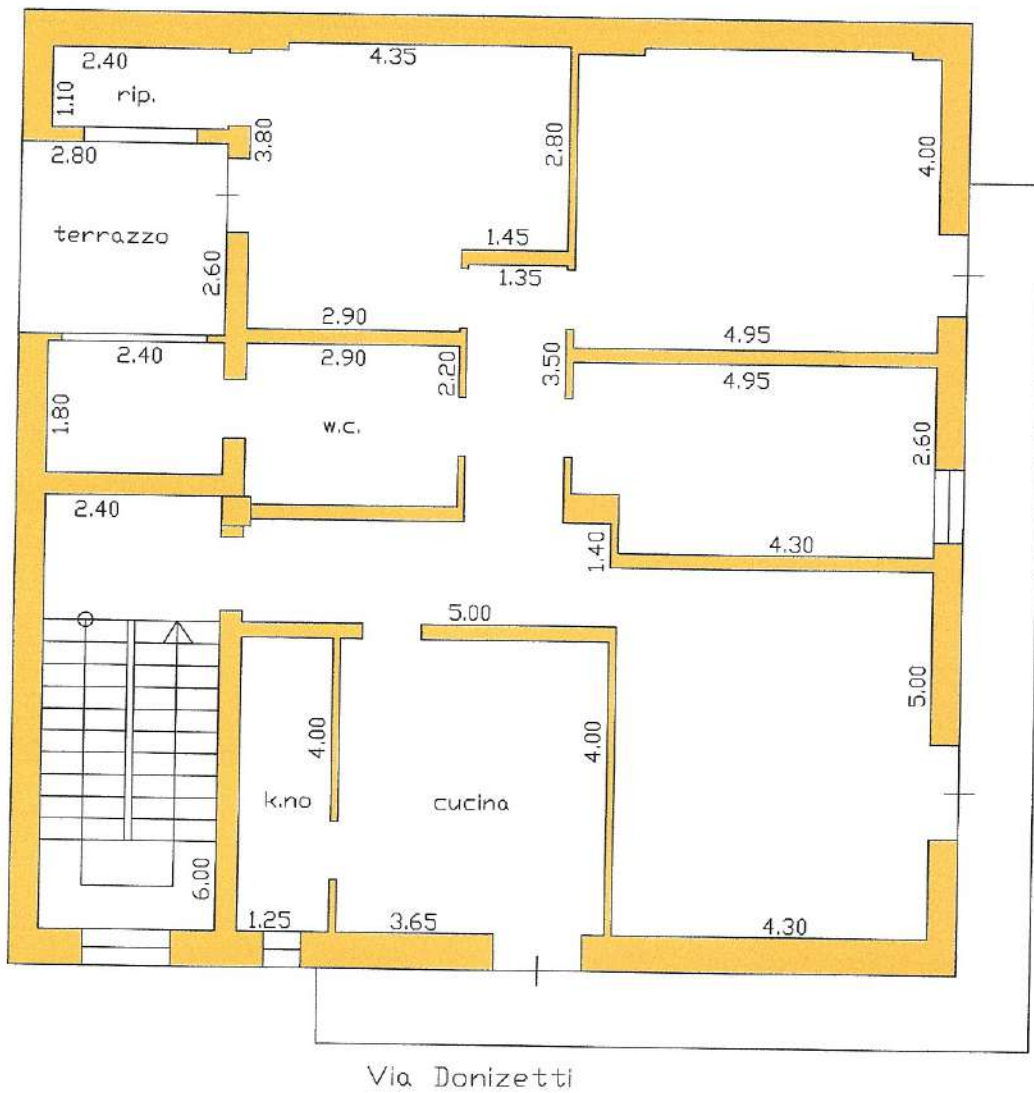

Comune di Lucera (E716) - foglio 29 particella 3037 sub 3