



PIANO PRIMO

APPARTAMENTO

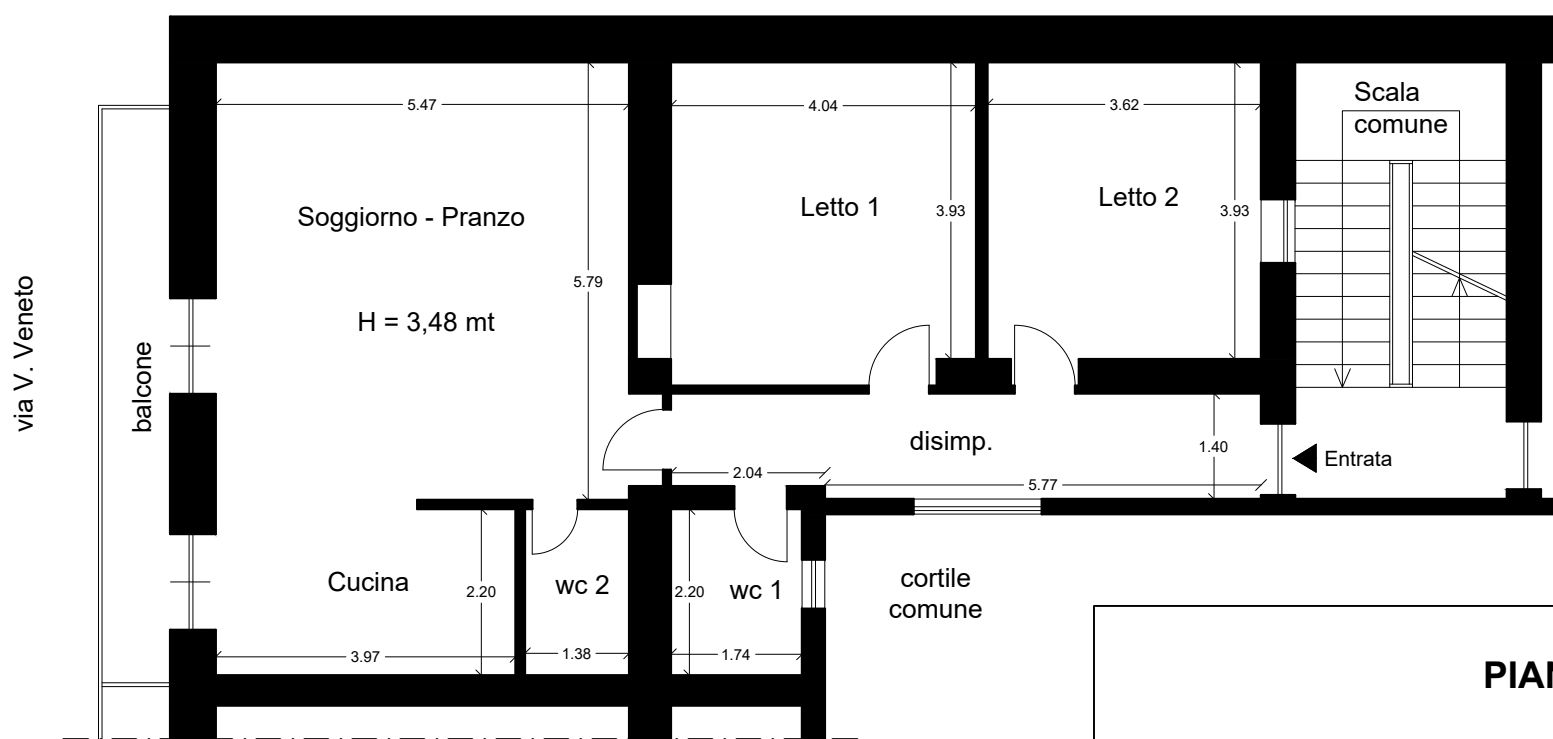


NORD

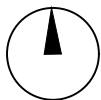

Scala 1:100

PIANO INTERRATO

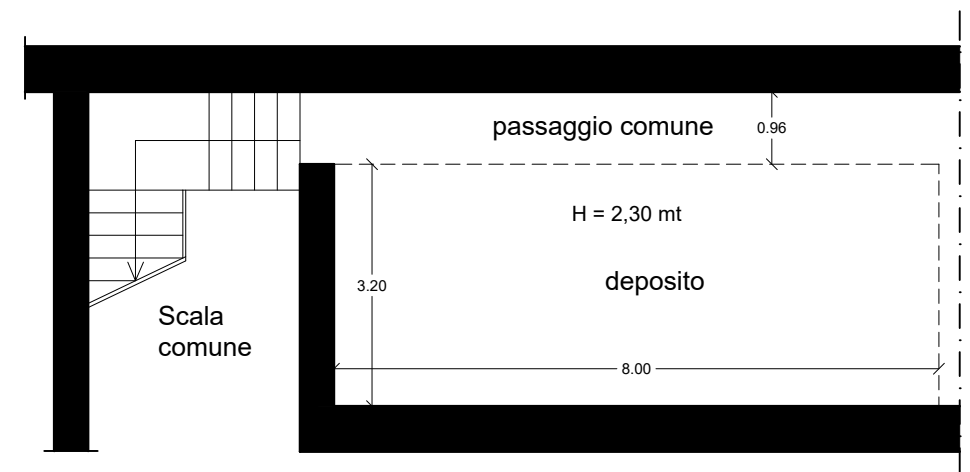

RILIEVO DELLO STATO DEI LUOGHI - LOTTO UNICO

Procedura di esecuzione immobiliare N. 223/2022 R.G.E.

Appartamento in Curti (CE), via Vittorio Veneto n. 45

NCEU, fg. 1, part. 229, sub. 10