


**Agenzia del Territorio
CATASTO FABBRICATI
Ufficio Provinciale di
Siena**

Dichiarazione protocollo n. SI0110364 del 08/04/2008	
Planimetria di u.i.u. in Comune di Poggibonsi	
Via Campania	civ. 17
Identificativi Catastali:	Compilata da: Maestri Marco
Sezione:	Iscritto all'albo: Geometri
Foglio: 17	Prov. Siena
Particella: 160	N. 731
Subalterno: 12	

Scheda n. 1 Scala 1:500

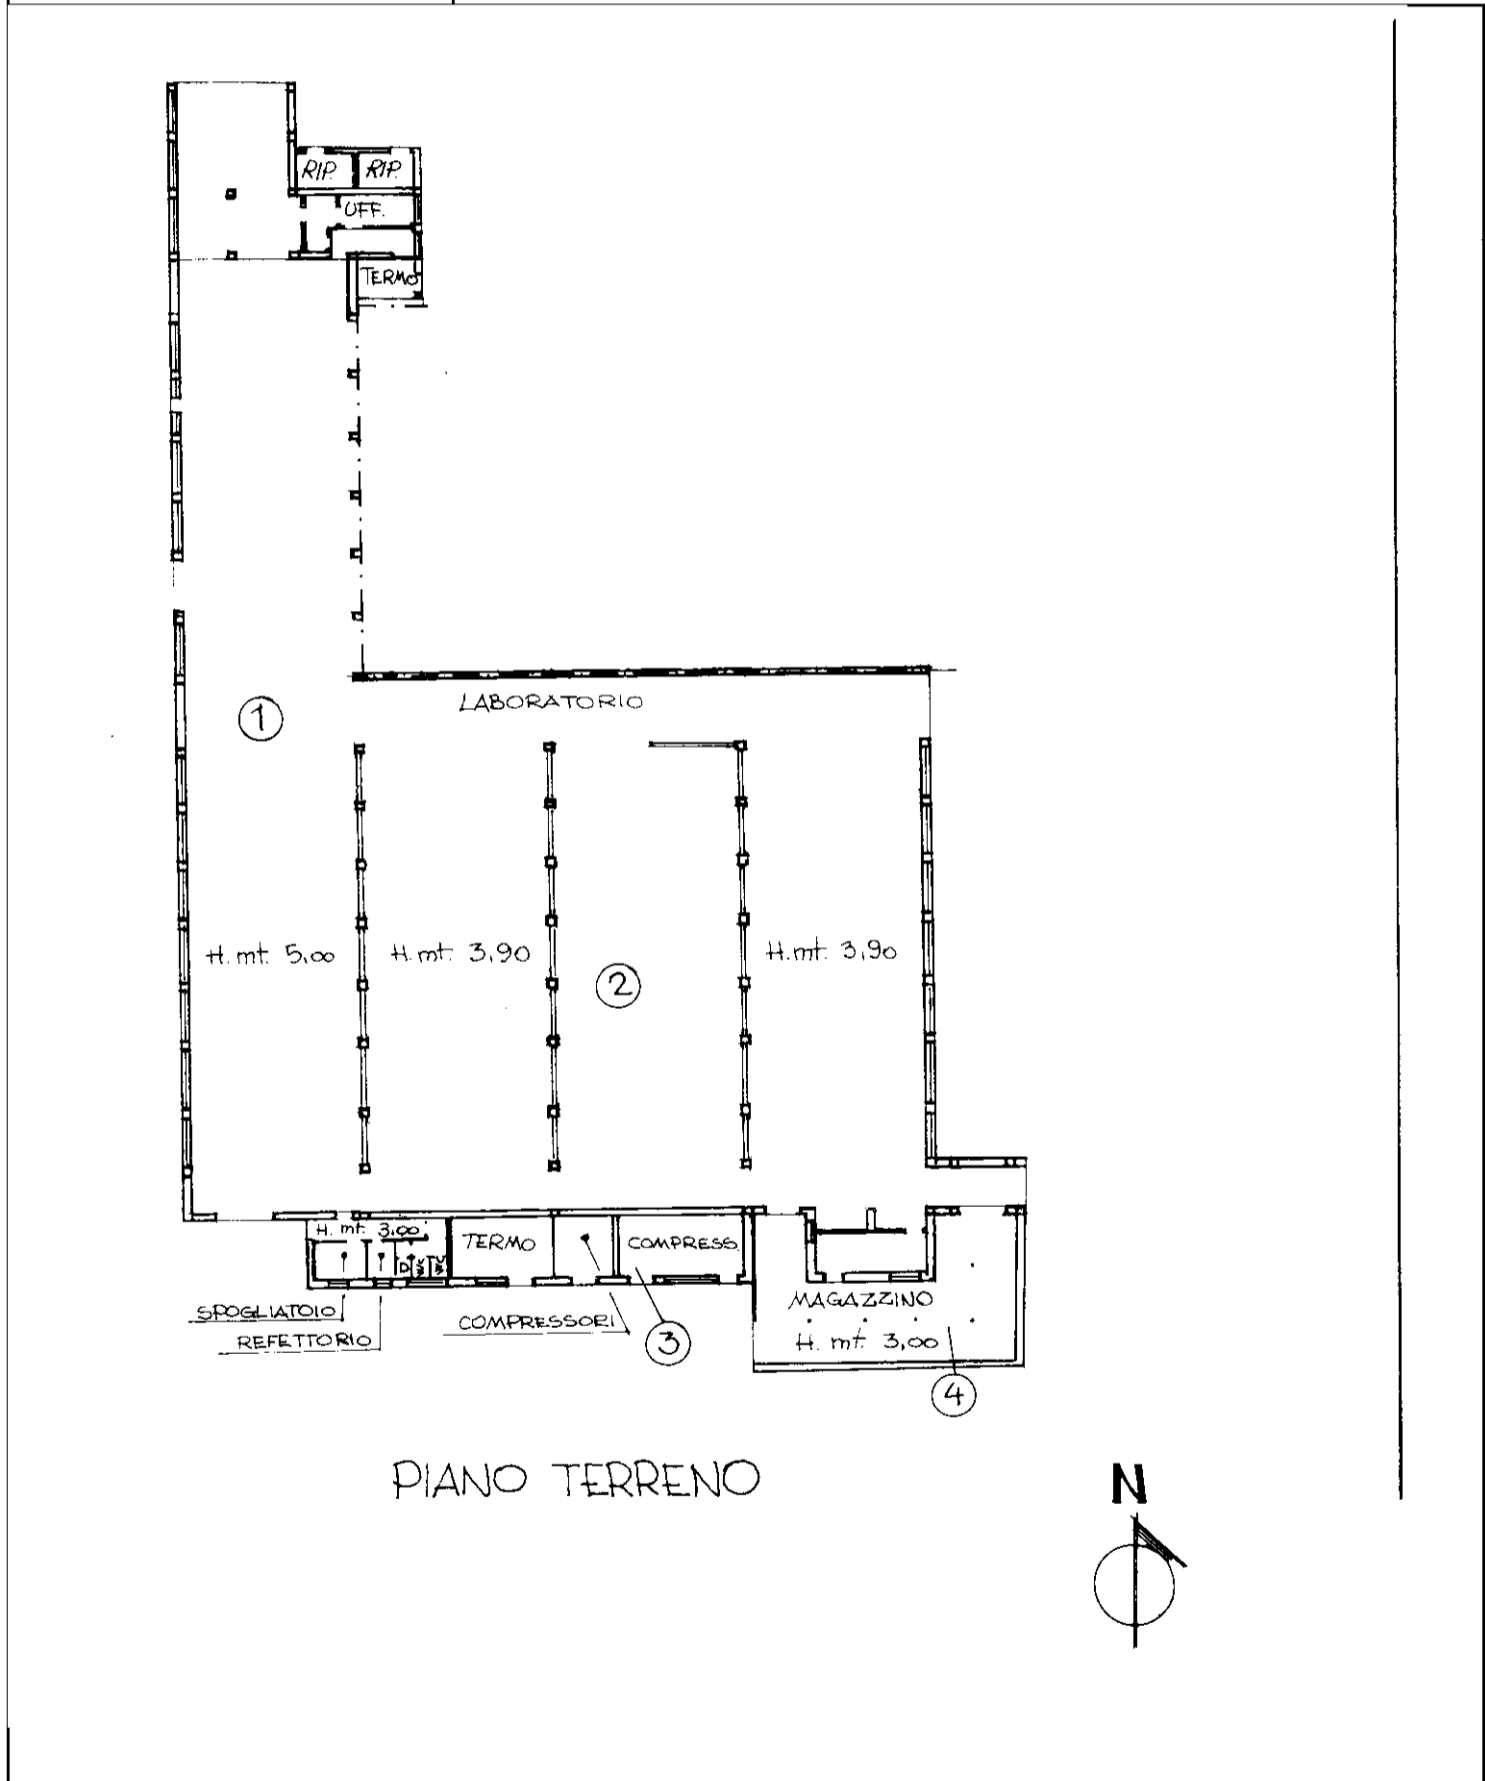

**Agenzia del Territorio
CATASTO FABBRICATI
Ufficio Provinciale di
Siena**

Dichiarazione protocollo n. SI0110364 del 08/04/2008	
Planimetria di u.i.u. in Comune di Poggibonsi	
Via Campania	civ. 17
Identificativi Catastali:	Compilata da: Maestri Marco
Sezione:	Iscritto all'albo: Geometri
Foglio: 17	Prov. Siena
Particella: 160	N. 731
Subalterno: 12	

Scheda n. 2 Scala 1:1000

