

Agente del Territorio
CATASIO FABBRICATI
Ufficio Provinciale di
Cosenza


Identificativa Catastrale: Sezione: [REDACTED] Foglio: 19 Particella: 2138 Subalterno: 1		Comunità del: Insediato all'atto: Architetti: Prov. Cosenza
--	--	--

Scalata n. 1 Scala 1:200

ALLEGATO
al N. Rep. 34449
al N. Rep. 16284


PIANO TERRA

H=270cm

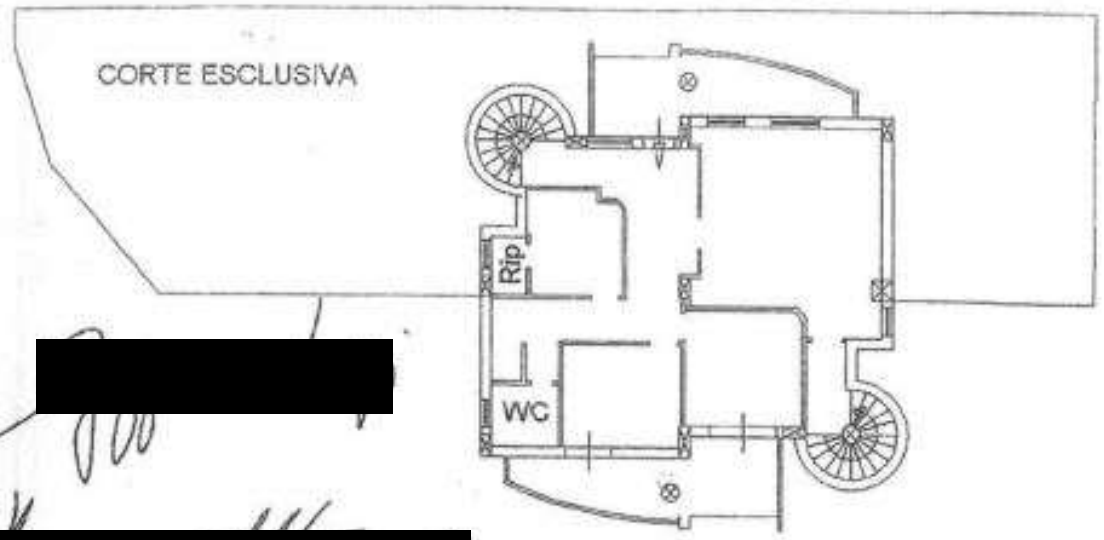


PIANO PRIMO

H=270cm

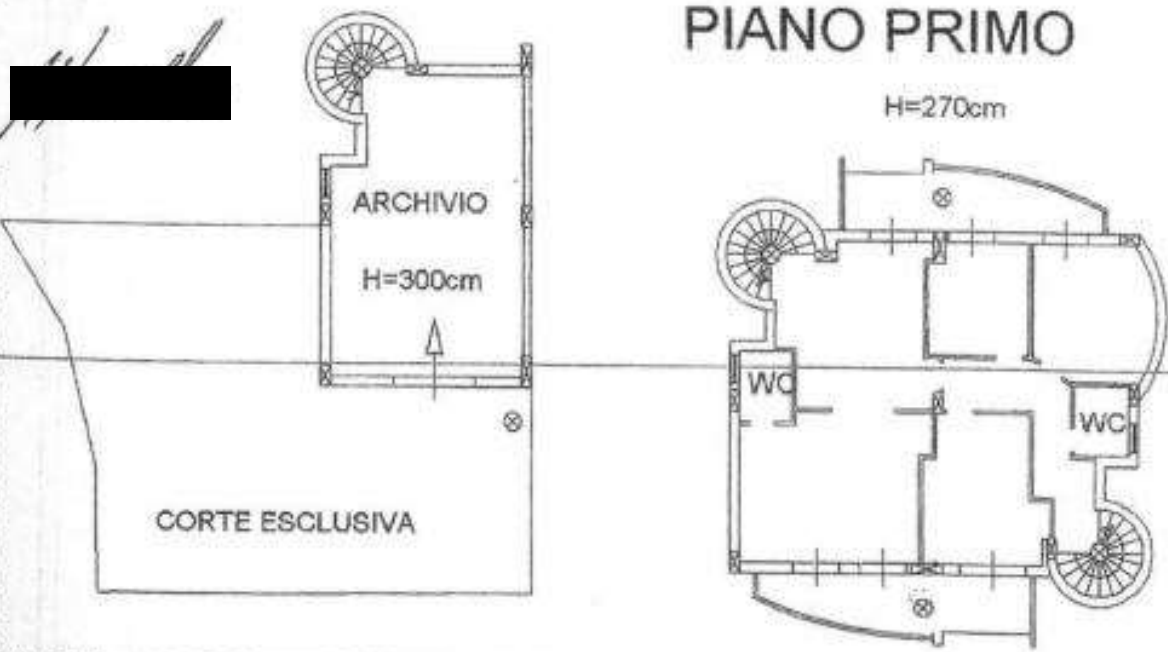

PIANO 1° SOTTOSTRADA

Data: 22/03/2011 - n. T332473 - Richiedente: [REDACTED]
Totale schede: 1 - Formato di acquisizione: A4(210x297) - Formato stampa richiesto: A4(210x297)

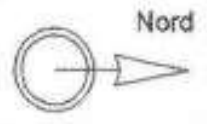

Catasto del Territorio - Situazione al 22/03/2011 - Comune di MONTALTO UFFUGO (CS16) - c. Foglio: 19 - Particella: 2138 - Subalterno: 1 - CONTRADA CARIGLIATO SNC piano: S1-T-1;

10 metri
P.B. E. CONTRADA CARIGLIATO SNC piano: S1-T-1

Agenda del Territorio
CATASTO FABBRICATI
Ufficio Provinciale di
COSENZA

MINISTERO REGIONALE DEL TERRITORIO, DELL'AMBIENTE E DEL PATRIMONIO CULTURALE
DIREZIONE REGIONALE DEL TERRITORIO, DELL'AMBIENTE E DEL PATRIMONIO CULTURALE
REGIONE CALABRIA - PROVINCIA DI CROTONE

Identificativo Catastrale:
Sezione:
Foglio: 19
Mappalella: 2135
Subalterno: 2


Comune di:
Iscritto all'Albo:
Architetti
Prov. Cosenza

Scala 1:200

ALLEGATO ⁸
e N. Rep. 34249
o N. Racc. 16284

PIANO 1° SOTTOSTRADA

H=300cm

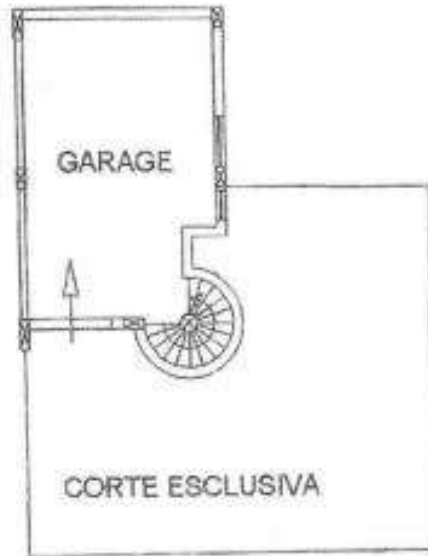


10 metri

CONTRADA CARBONAL FONNE S. MARINO

una planimetria in atti

n. 22/03/2011 - n. T332474 - Richiedente: [redacted]
alle schede: J - Formato di acquisizione: A4(210x297) - Formato stampa richiesto: A4(210x297)

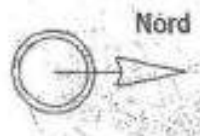

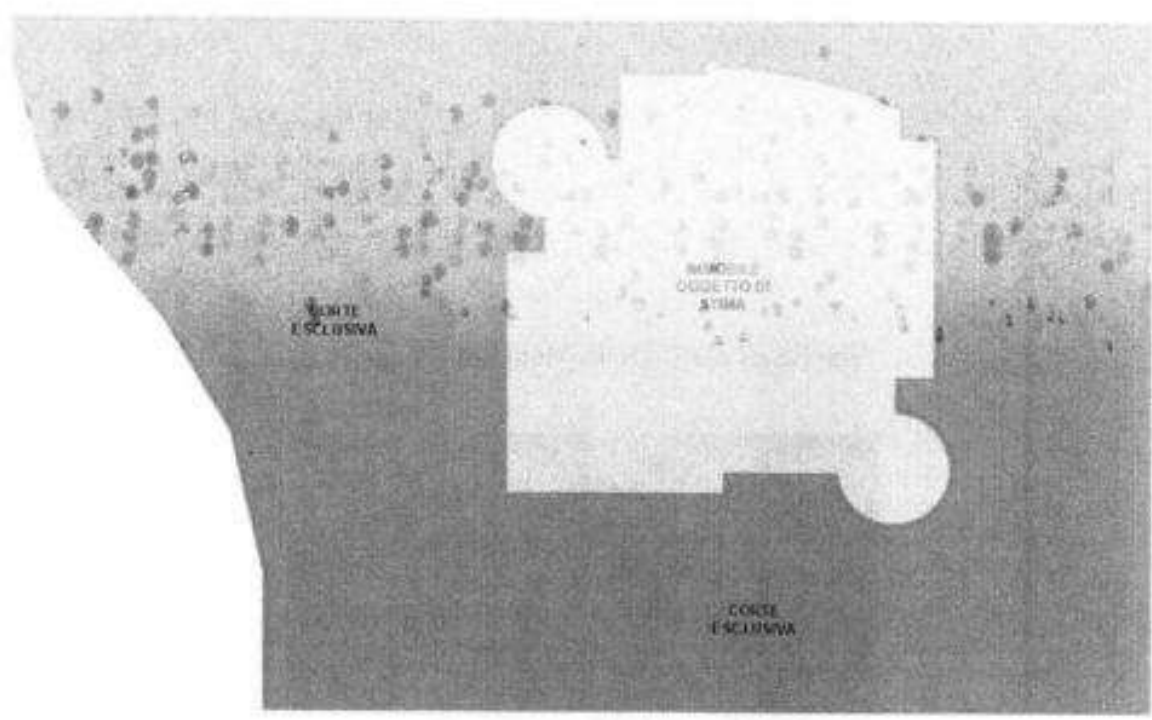


Fig. 1 - Planimetria Generale

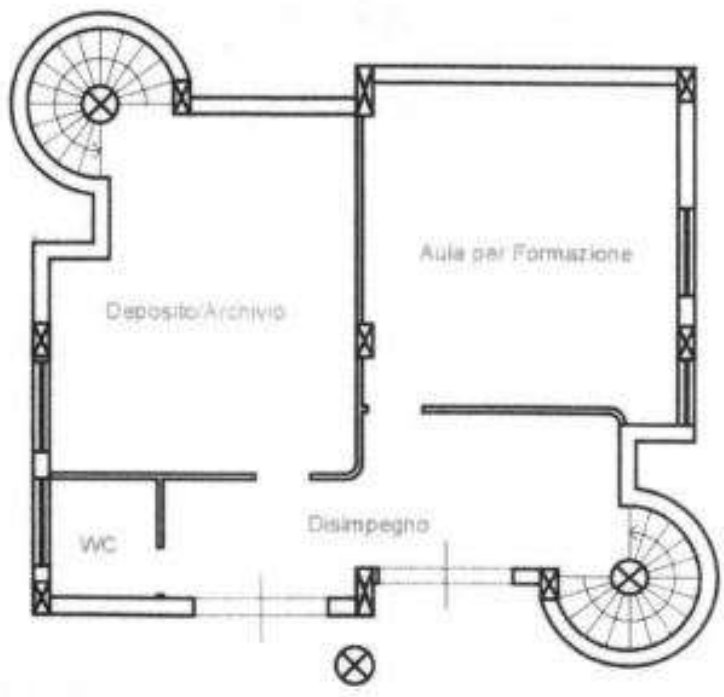


Fig. 2 - Planimetria Piano Seminterrato

[REDACTED]

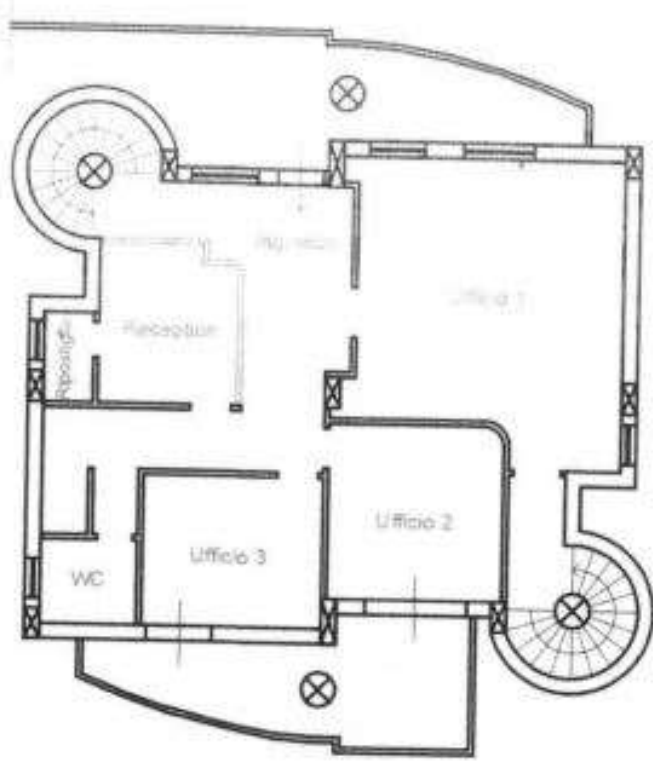


Fig. 3 - Planimetria Piano Terra



Fig. 4 - Planimetria Piano Primo