Schema planimetrico rilevato in sede di sopralluogo del 24.06.2024

APPARTAMENTO
P.3^ - INTERNO 12

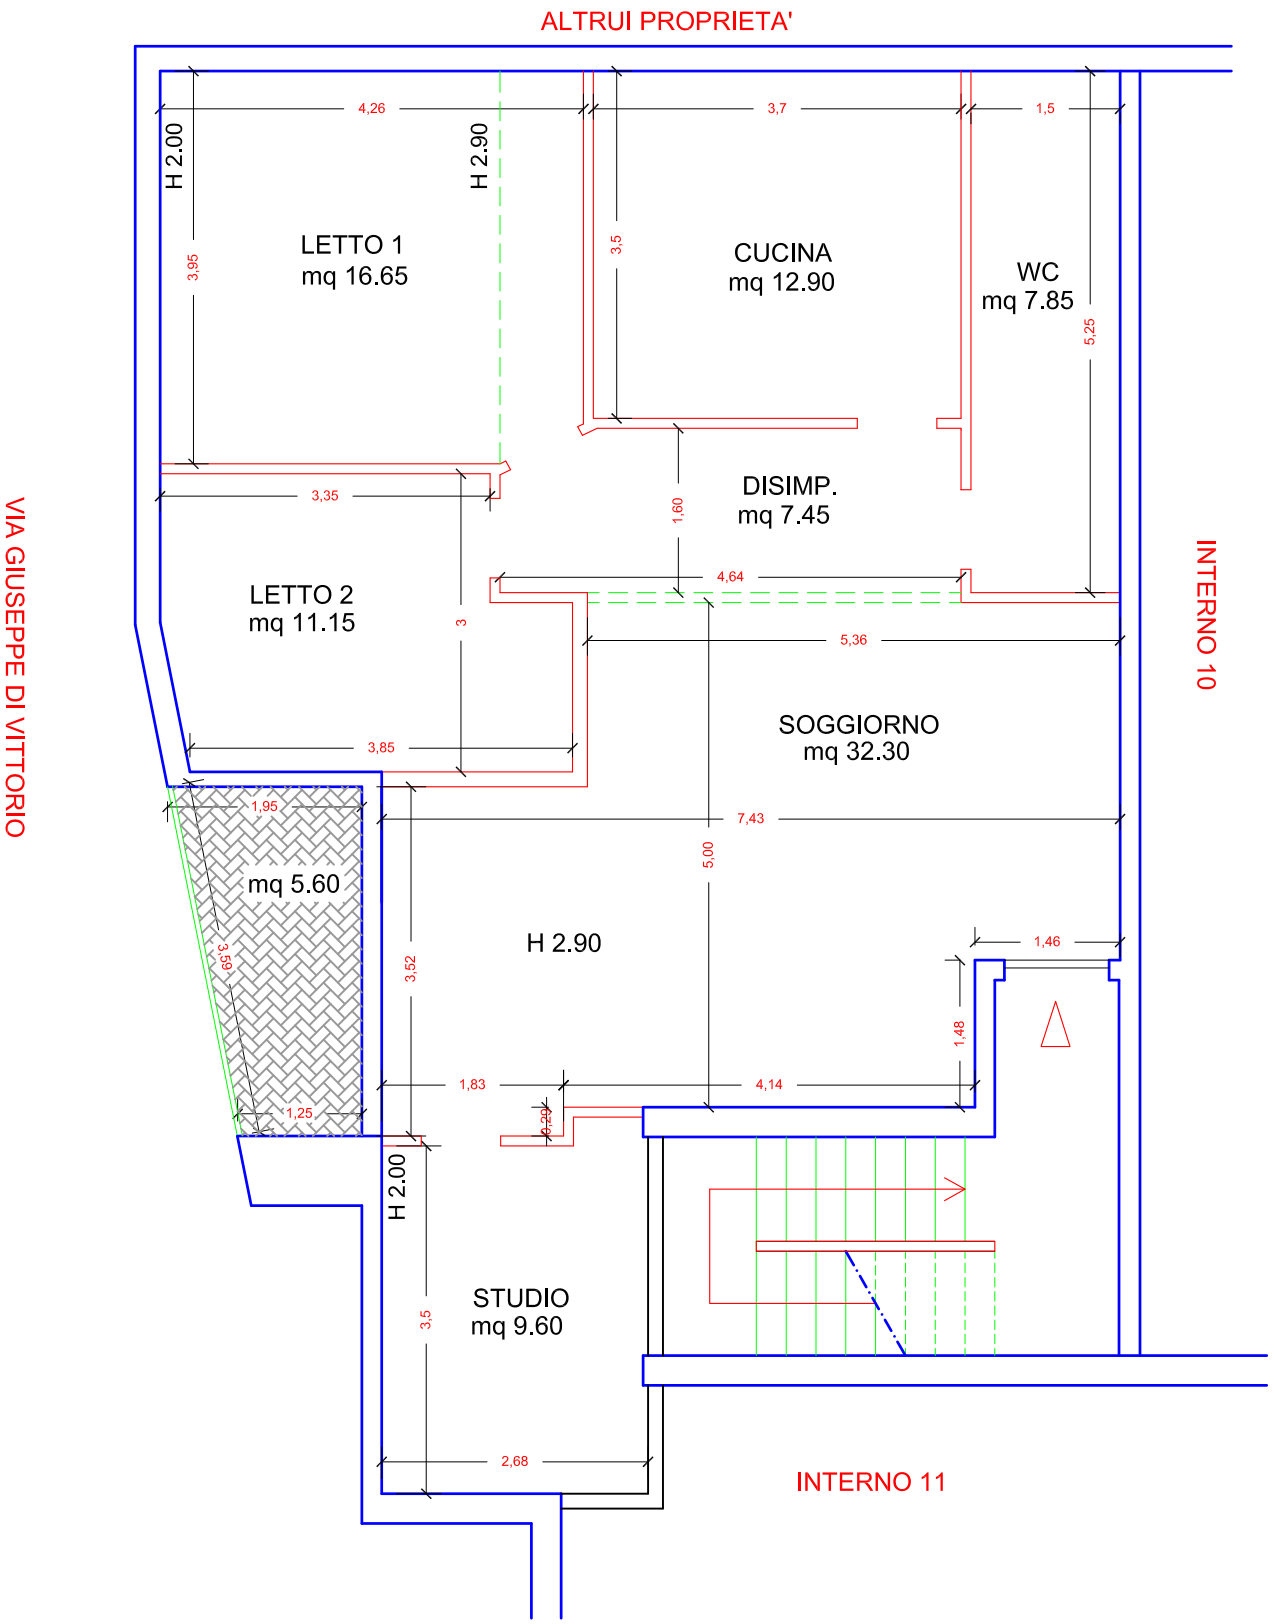

SUP. LORDA RESID. MQ. 110.40
SUP. UTILE RESID. MQ. 97.90

Firmato Da: ANNA MARIA CAMPAGNA Emesso Da: ARUBAPEC EU QUALIFIED CERTIFICATES CA G1 Serial#: 1ea269241a13f349