



19-Apr-2019 17:11:30
 Prot. n. T202549/2019
 Scala originale: 1:2000
 Dimensione cornice: 534.000 x 378.000 metri
 Comune: SAN PIETRO VIMINARIO
 Foglio: 7

N=1600

E=-4600

1 Particella: 638


ELABORATO PLANIMETRICO		[Redacted]	
Comune di San Pietro Viminario		[Redacted]	
Sezione:	Foglio: 7	Particella: 638	del
Dimostrazione grafica dei subalberi		Tipo Mappale n.	del
		09/05/2018	del
		Scala 1 : 500	

AGENZIA delle Entrate
CATASTO FABBRICATI
 Ufficio Provinciale di Padova


Ultima planimetria in atti

Data: 17/07/2019 - n. T243830 - Richiedente: Telematico


Totale schede: 111 - Formato di acquisizione: A3(297x420) - Formato stampa richiesto: A4(210x297) - Fattore di scala non utilizzabile

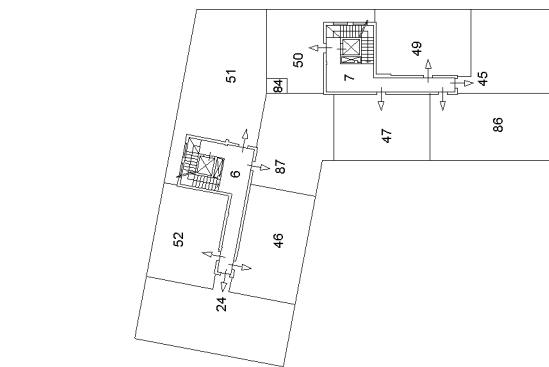


PIANO PRIMO

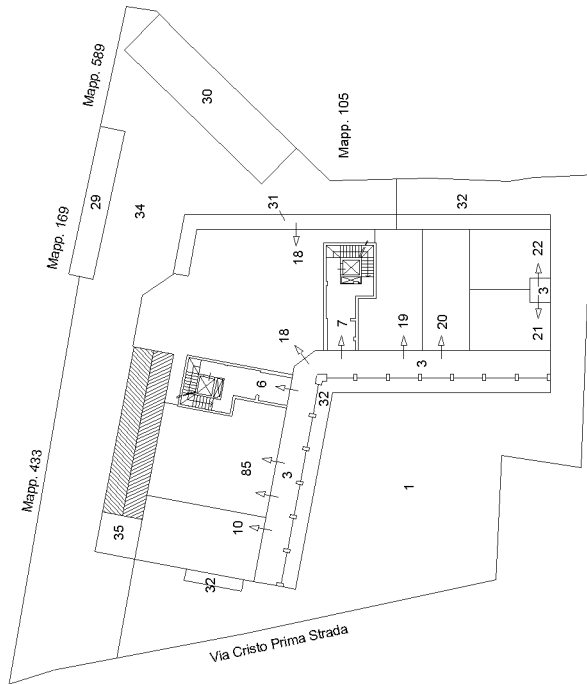

PIANO TERRA

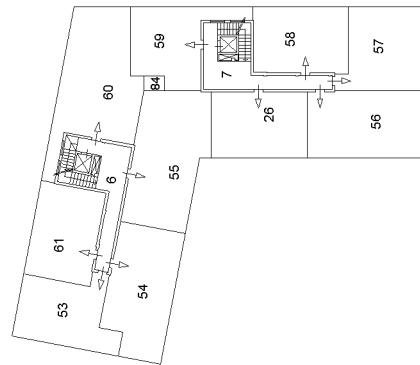

PIANO SECONDO

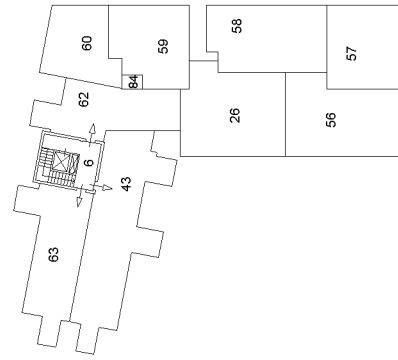

PIANO TERZO/SOTTOTETTO

