Agenzia delle Entrate
CATASTO FABBRICATI
Ufficio Provinciale di
Treviso

Dichiarazione protocollo n. TV0055331 del 16/05/2017

ALL.03

Planimetria di u.i.u. in Comune di Treviso

Via Gaia Da Camino civ. 9

Identificativi Catastali:	Compilata da: Minatel Mario
Sezione: C	Iscritto all'albo: Geometri
Foglio: 3	
Particella: 298	Prov. Treviso N. 02873
Subalterno: 11	

Scheda n. 1 Scala 1:200

PIANO TERRA

PIANO PRIMO H=2,70m.

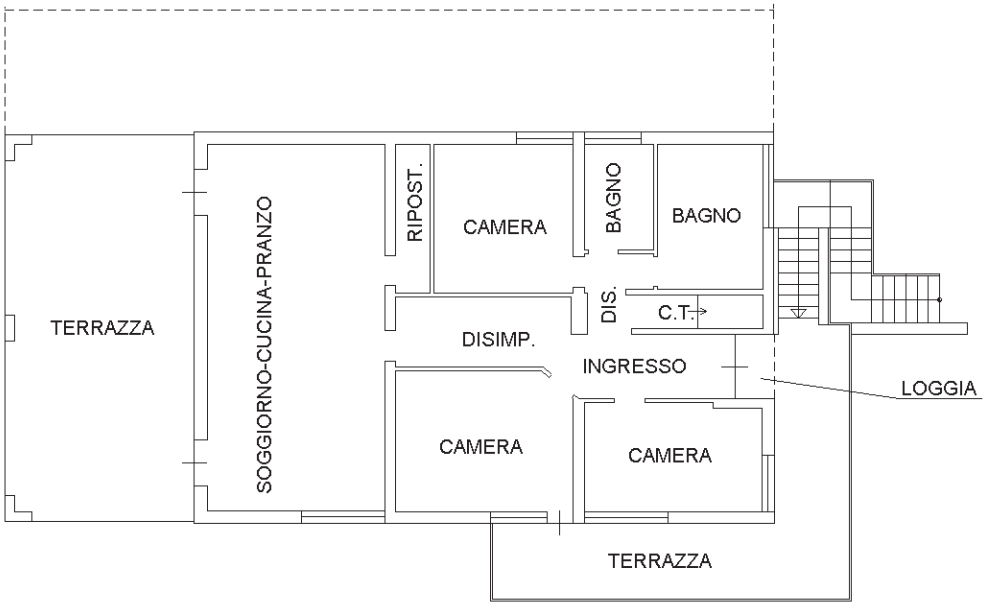

NORD

Ultima planimetria in atti

Catasto dei Fabbricati - Situazione al 13/07/2023 - Comune di TREVISO(L407) - < Sez. urbana C - Foglio 3 - Particella 298 - Subalterno 11 >
Firmato Da: 1CO CATTINI DANIELA CODICE FISCALE: TINNDL63S50D704U Emesso Da: ARUBAPEC S.P.A. NG CA 3 Serial#: 1d5d15fe0cbcf6cca52f1cef4c48376