

**ELABORATO PLANIMETRICO**

Compilato da:  
Contu Mario

Iscritto all'albo:  
Geometri

Prov. Cagliari

N. 2291

**Agenzia del Territorio  
CATASTO FABBRICATI  
Ufficio Provinciale di  
Cagliari**

Comune di Quartu Sant'elena

Sezione: Foglio: 29








Particella: 2730

Protocollo n. CA0362349 del 25/05/2007

Tipo Mappale n. 100467 del 02/03/2007

Dimostrazione grafica dei subalterni

Scala 1 : 500

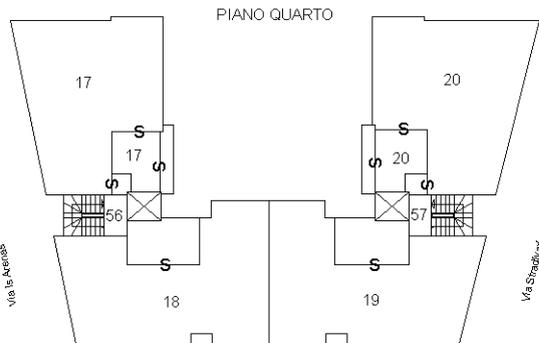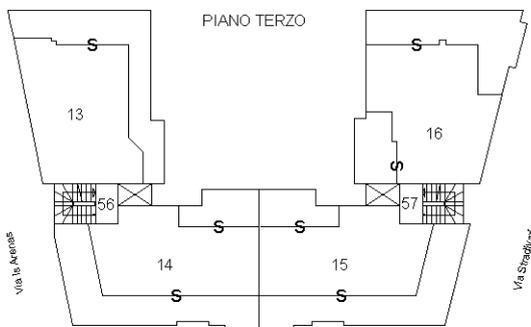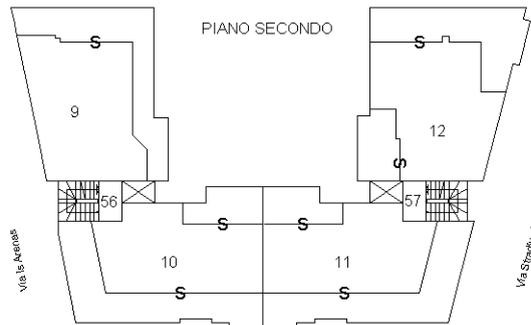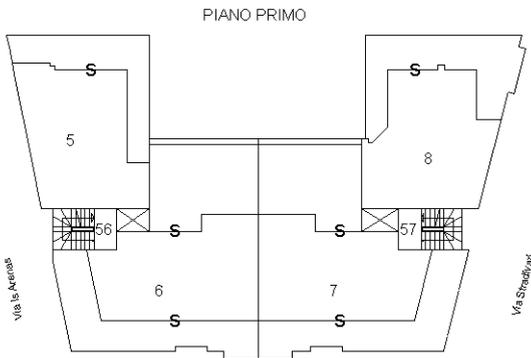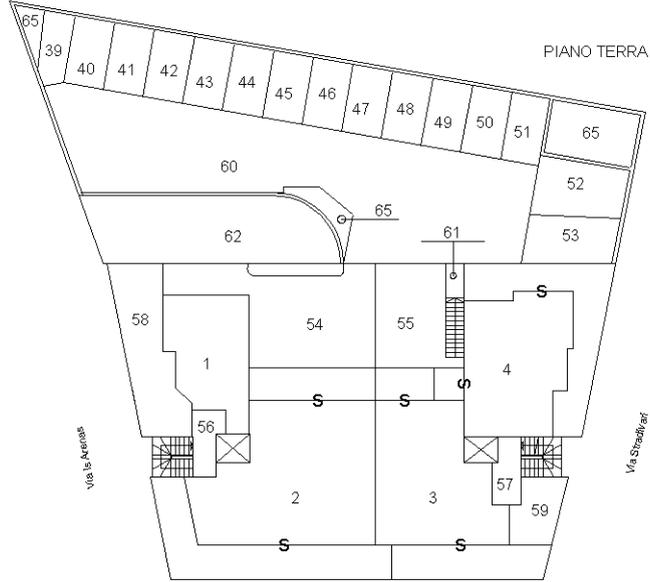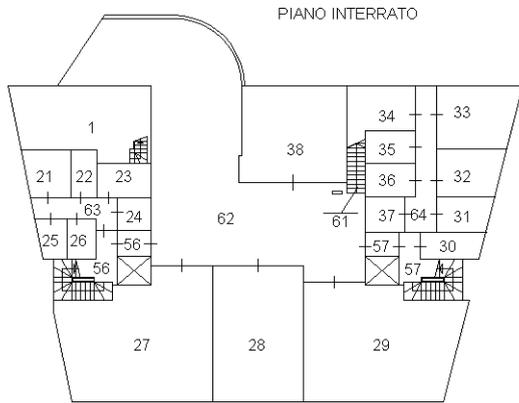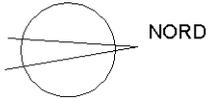

Planimetria non attuale

**ELABORATO PLANIMETRICO**

Compilato da:  
Onnis Maria Cristina

Iscritto all'albo:  
Ingegneri

Prov. Cagliari N. 3740

**Agenzia delle Entrate  
CATASTO FABBRICATI  
Ufficio Provinciale di  
Cagliari**

Comune di Quartu Sant'elena

Protocollo n. CA0136426 del 13/11/2019

Sezione: Foglio: 29








Particella: 2730

Tipo Mappale n.

del

Dimostrazione grafica dei subalterni

Scala 1 : 500

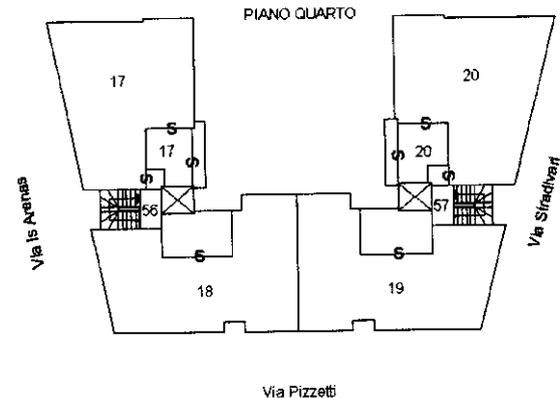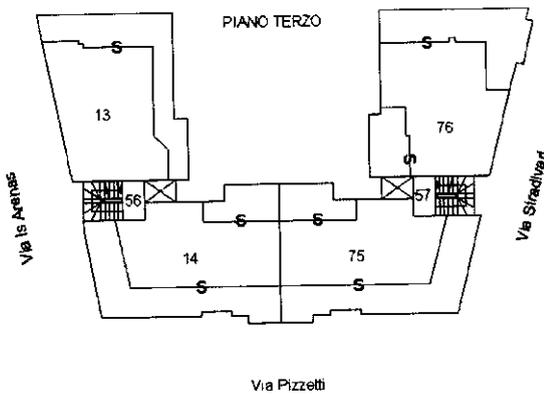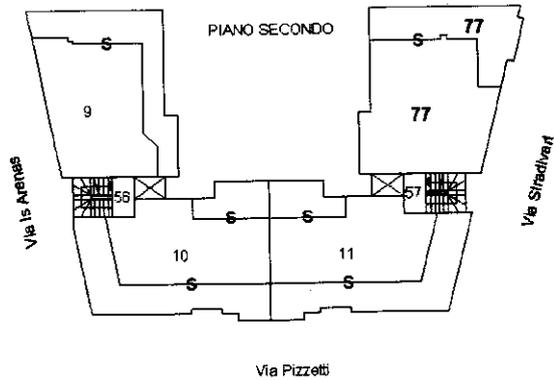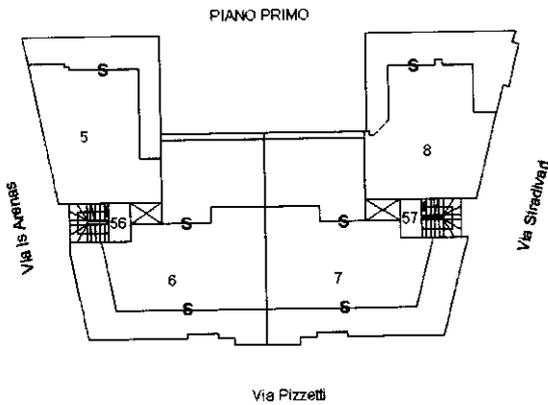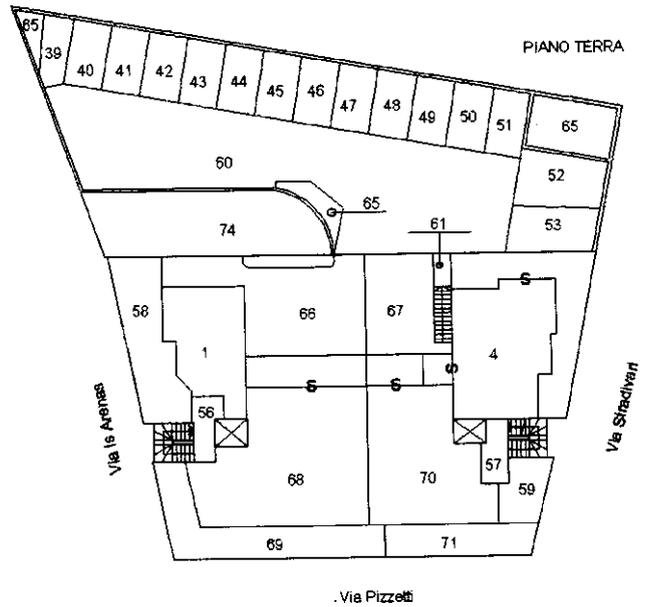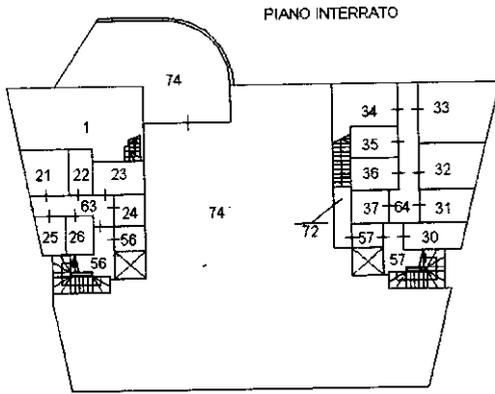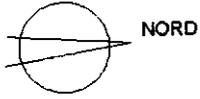

Ultima planimetria in atti