Agenzia delle Entrate
CATASTO FABBRICATI
Ufficio Provinciale di
Milano

Dichiarazione protocollo n. MI0444631 del 08/09/2016

Planimetria di u.i.u. in Comune di Milano

Via Luca Della Robbia civ. 10

Identificativi Catastali:
Sezione:
Foglio: 341
Particella: 8
Subalterno: 60

Compilata da:
Solimando Claudio

Iscritto all'albo:
Architetti

Prov. Milano N. 8877

Scheda n. 1 Scala 1:200

PIANO TERRA

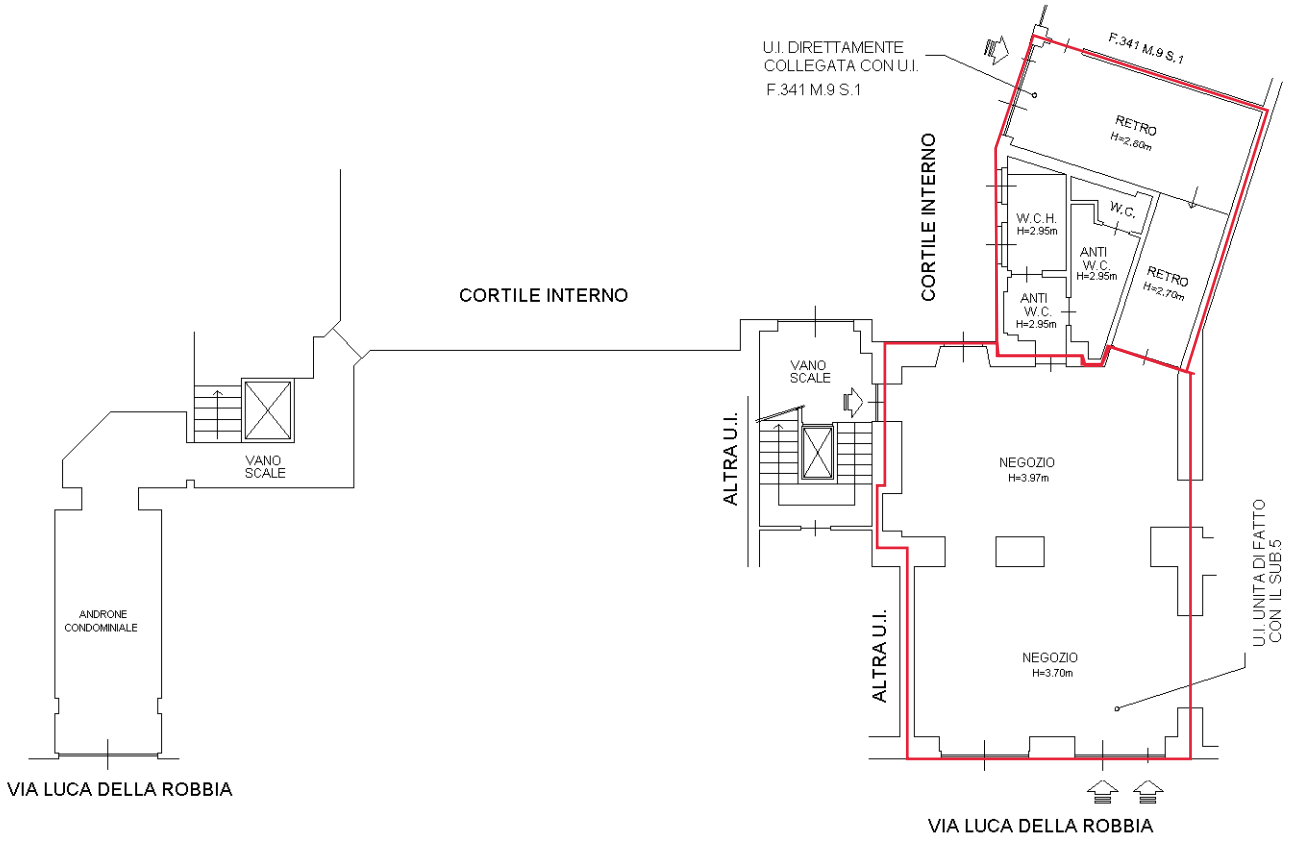

PIANO PRIMO SOTTOSTRADA

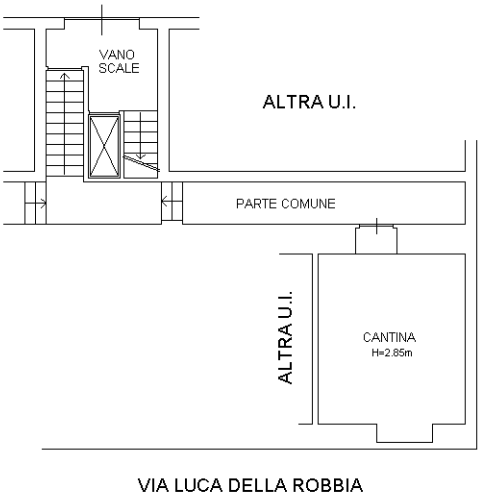

N

Ultima planimetria in atti

Catasto dei Fabbricati - Situazione al 25/01/2023 - Comune di MILANO(F205) - < Foglio 341 - Particella 9 - Subalterno 3 > - Uiu graffata
Firmato DA: ITALIA CA 3 Emesso da: ArubaPEC EU Qualified Certificates CA G1 Valido dal 13/05/2021 al 13/05/2024
VELIS AGENZIA ENTRATE-FPCERT QUALIFIED ELECTRONIC SIGNATURE CA 3 Serial#: 1406a88