Agenzia del Territorio
CATASTO FABBRICATI
Ufficio provinciale di
Roma

Dichiarazione protocollo n. RM0949037 del 29/11/2006 Planimetria di u.i.u. in Comune di Lariano Strada Storica Colle Fontana civ. SNC	Identificativi Catastali: Sezione: Foglio: 24 Particella: 1082 Subalterno: 7	Compilata da: Maiorino Michele Iscritto all'albo: Geometri Prov. Roma N. 7207	

Scheda n. 1 Scala 1: 200

ABITAZIONE INTERNO N. 4
PIANTA PIANO TERRA
h = 2.70

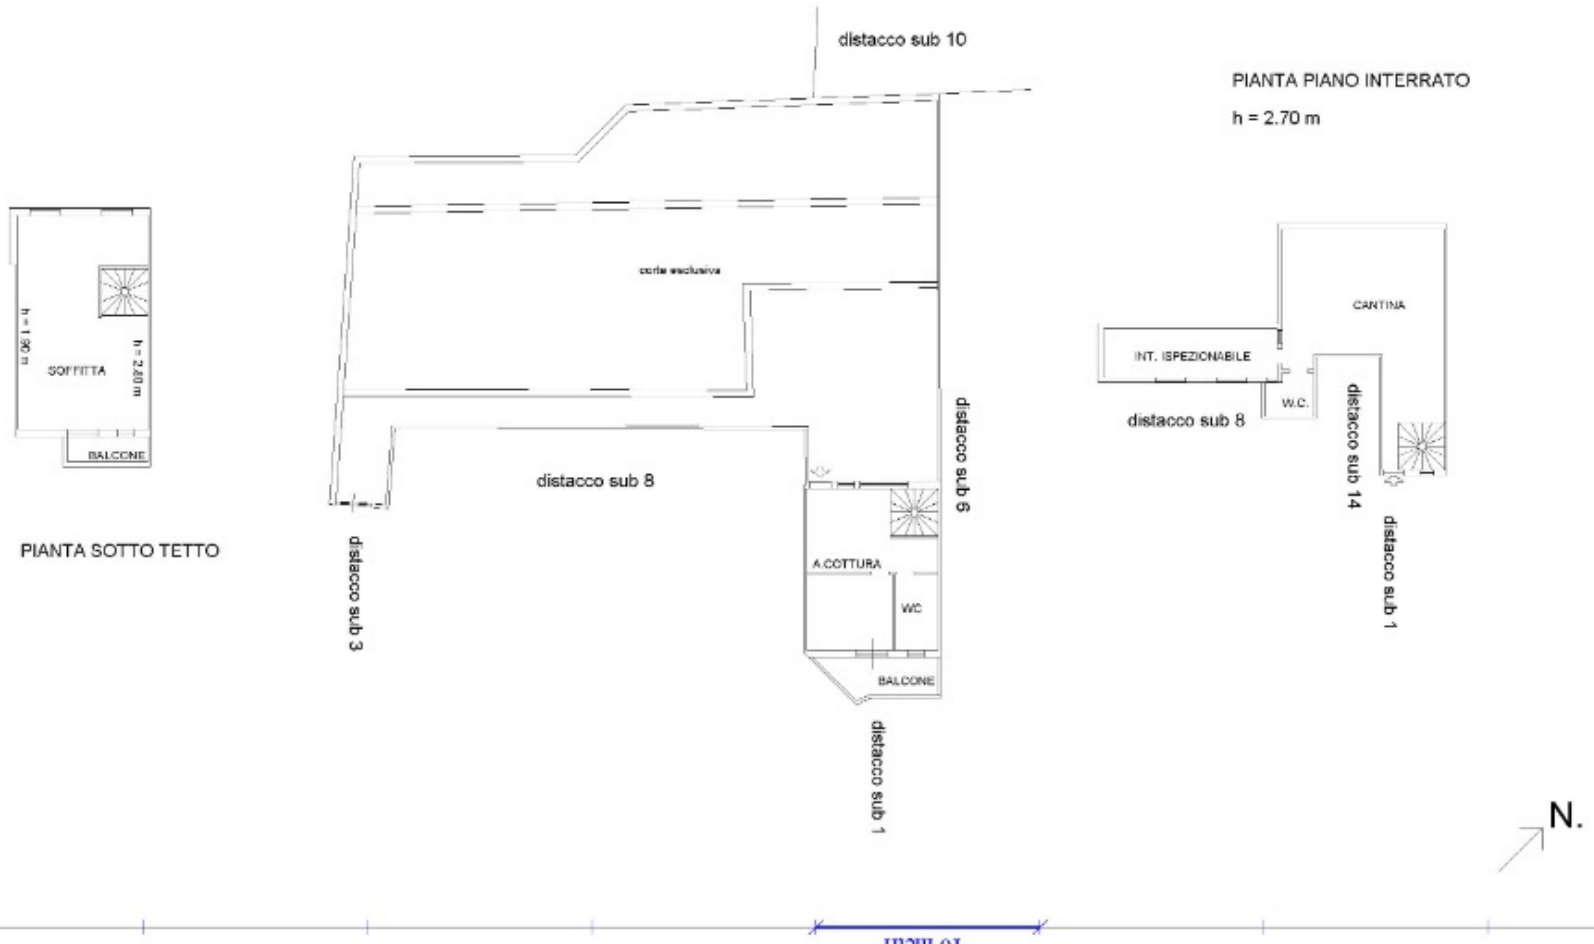

Firmato Da: BENNATO ALFREDO Emesso Da: ARUBAPEC S.P.A. Nr. Serie Certificato: 4a7a1ec6bf0e5e6fc573b3967e462d32e

Ultima planimetria in atti
Data: 22/03/2022 - n. T430946 - Richiedente: BNNLRD52A31L833K
Totale schede: 1 - Formato di acquisizione: A3(297x420) - Formato stampa richiesto: A4(210x297)

Agenzia del Territorio **CATASTO FABBRICATI** **Ufficio Provinciale di** **Roma**	Dichiarazione protocollo n. RM0949037 del 29/11/2006 Planimetria di u.i.u. in Comune di Lariano Strada Storica Colle Fontana civ. SNC

Identificativi Catastali: Sezione: Foglio: 24 Particella: 1082 Subalterno: 14	Compilata da: Maiorino Michele Iscritto all'albo: Geometri Prov. Roma N. 7207

Scheda n. 1 Scala 1:100

PIANO SEMINTERRATO

BOX INTERNO 4

H= ML. 2.70

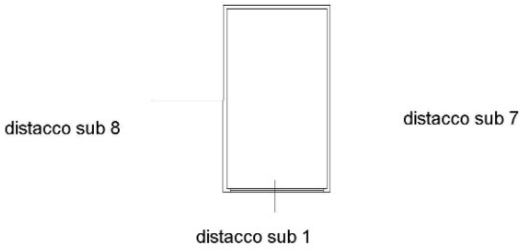

N.

Catasto dei Fabbricati - Situazione al 22/03/2022 - Comune di LARIANO (M207) - < Foglio: 24 - Particella: 1082 - Subalterno: 14 >

Ultima planimetria in atti