



N=5002200

E=1641100

3-Ott-2023 16:10:19  
Scala originale: 1:1000  
Dimensione cornice: 267.000 x 189.000 metProtocollo pratica T311464/2023








Comune: (MN) MANTOVA  
Foglio: 28

1 Particella: 271

**Agenzia delle Entrate  
CATASTO FABBRICATI  
Ufficio Provinciale di  
Mantova**

ELABORATO PLANIMETRICO	
Compilato da: Alessi Elisa	
Iscritto all'albo: Architetti	
Prov. Mantova	N. 536

Comune di Mantova	Protocollo n. MN0011513 del 01/02/2024
Sezione: Foglio: 28 Particella: 271	Tipo Mappale n. del
Dimostrazione grafica dei subalterni <span style="float: right;">Scala 1 : 500</span>	

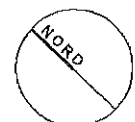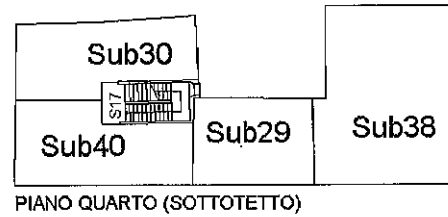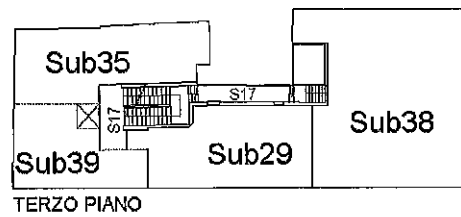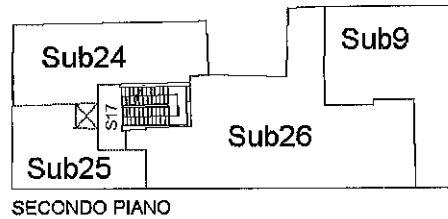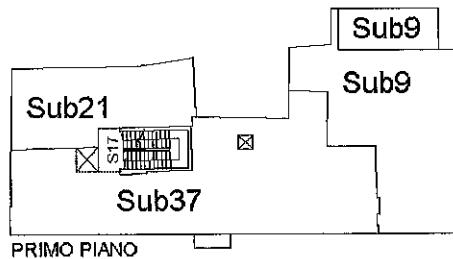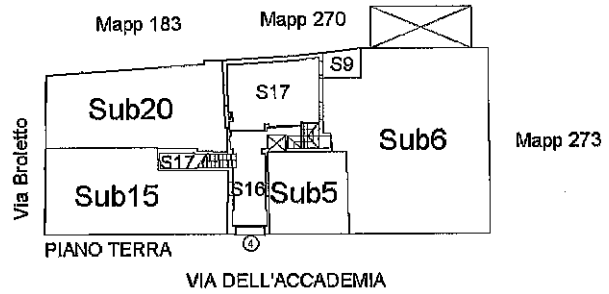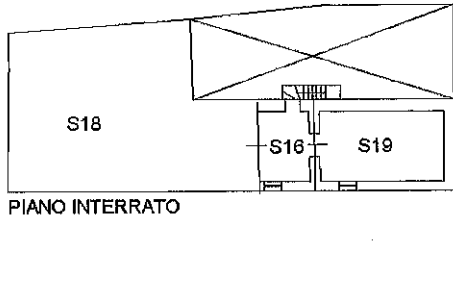

Ultima planimetria in atti

**Agenzia delle Entrate  
CATASTO FABBRICATI  
Ufficio Provinciale di  
Mantova**

Dichiarazione protocollo n. MN0011513 del 01/02/2024

Comune di Mantova

Via Dell' Accademia

civ. 4

Identificativi Catastali:

Sezione:

Foglio: 28

Particella: 271

Subalterno: 9

Compilata da:

Alessi Elisa

Iscritto all'albo:

Architetti


Prov. Mantova

N. 536


Planimetria

Scheda n. 1


Scala 1:200

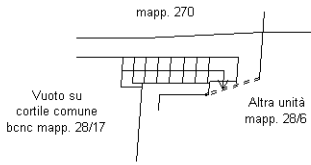

PIANO TERRA

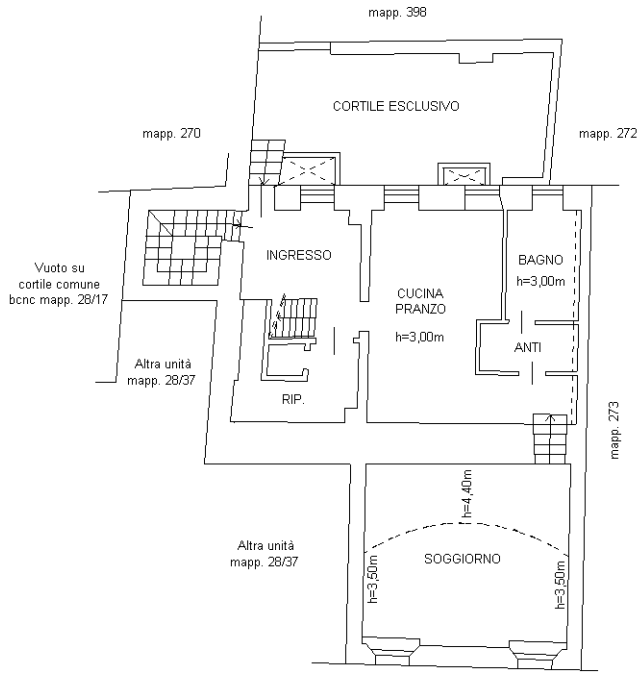

PIANO PRIMO

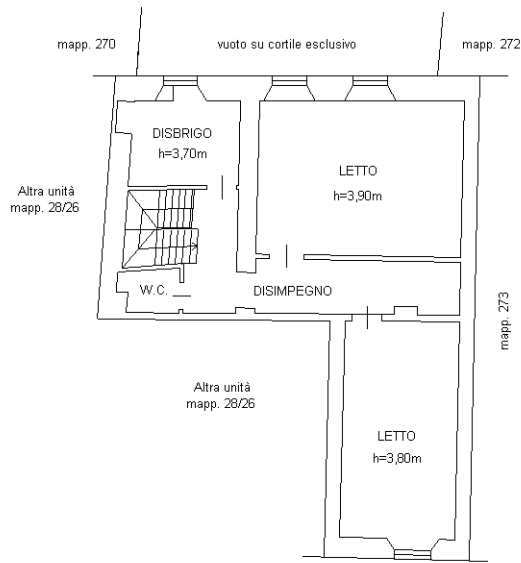

PIANO SECONDO

ORIENTAMENTO



Ultima planimetria in atti

