


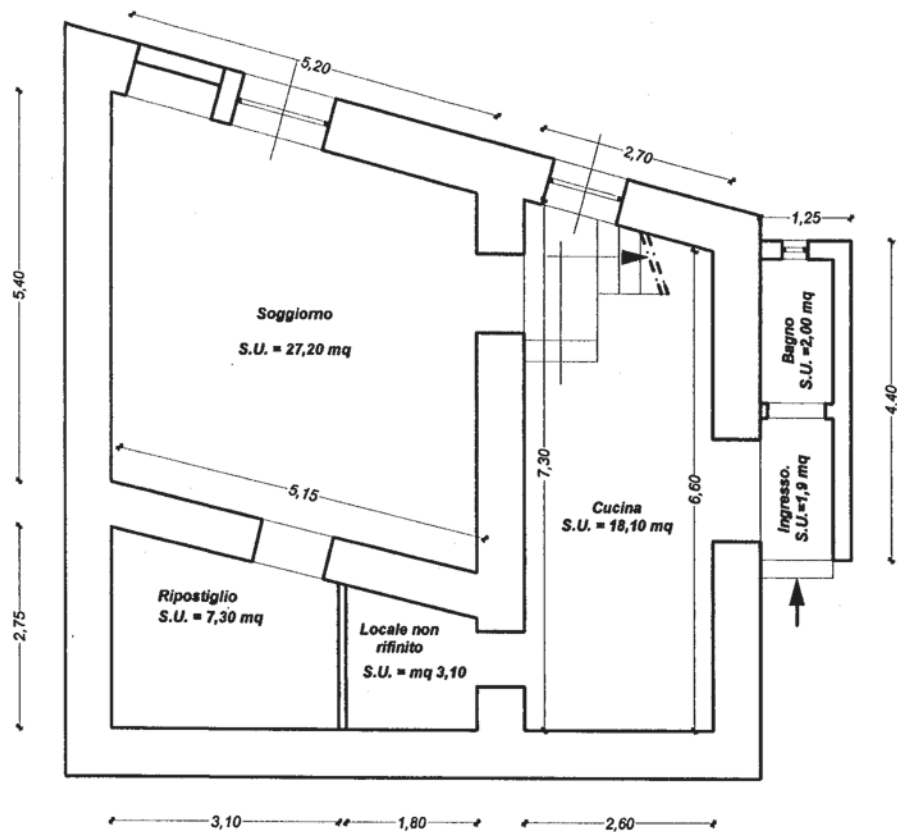

PIANO TERRA

Scala 1:100



PIANO PRIMO

Scala 1:100

