Data: 25/09/2022 - n. T8874 - Richiedente: MLTMRC52B26F688O
Totale schede: 1 - Formato di acquisizione: A3(297x420) - Formato stampa richiesto: A3(297x420)
Ultima planimetria in atti

Agenzia delle Entrate
**CATASTO FABBRICATI**
Ufficio provinciale di
**Como**

Scheda n. 1 Scala 1: 500

Dichiarazione protocollo n. CO0119787 del 24/12/2019
Planimetria di u.i.u. in Comune di Inverigo
Via Aristide Magni civ. 113

Identificativi Catastali:
Sezione: INV
Foglio: 3
Particella: 2707
Subalterno: 701

Compilata da:
Maggioni Luca
Iscritto all'albo:
Geometri
Prov. Lecco N. 456

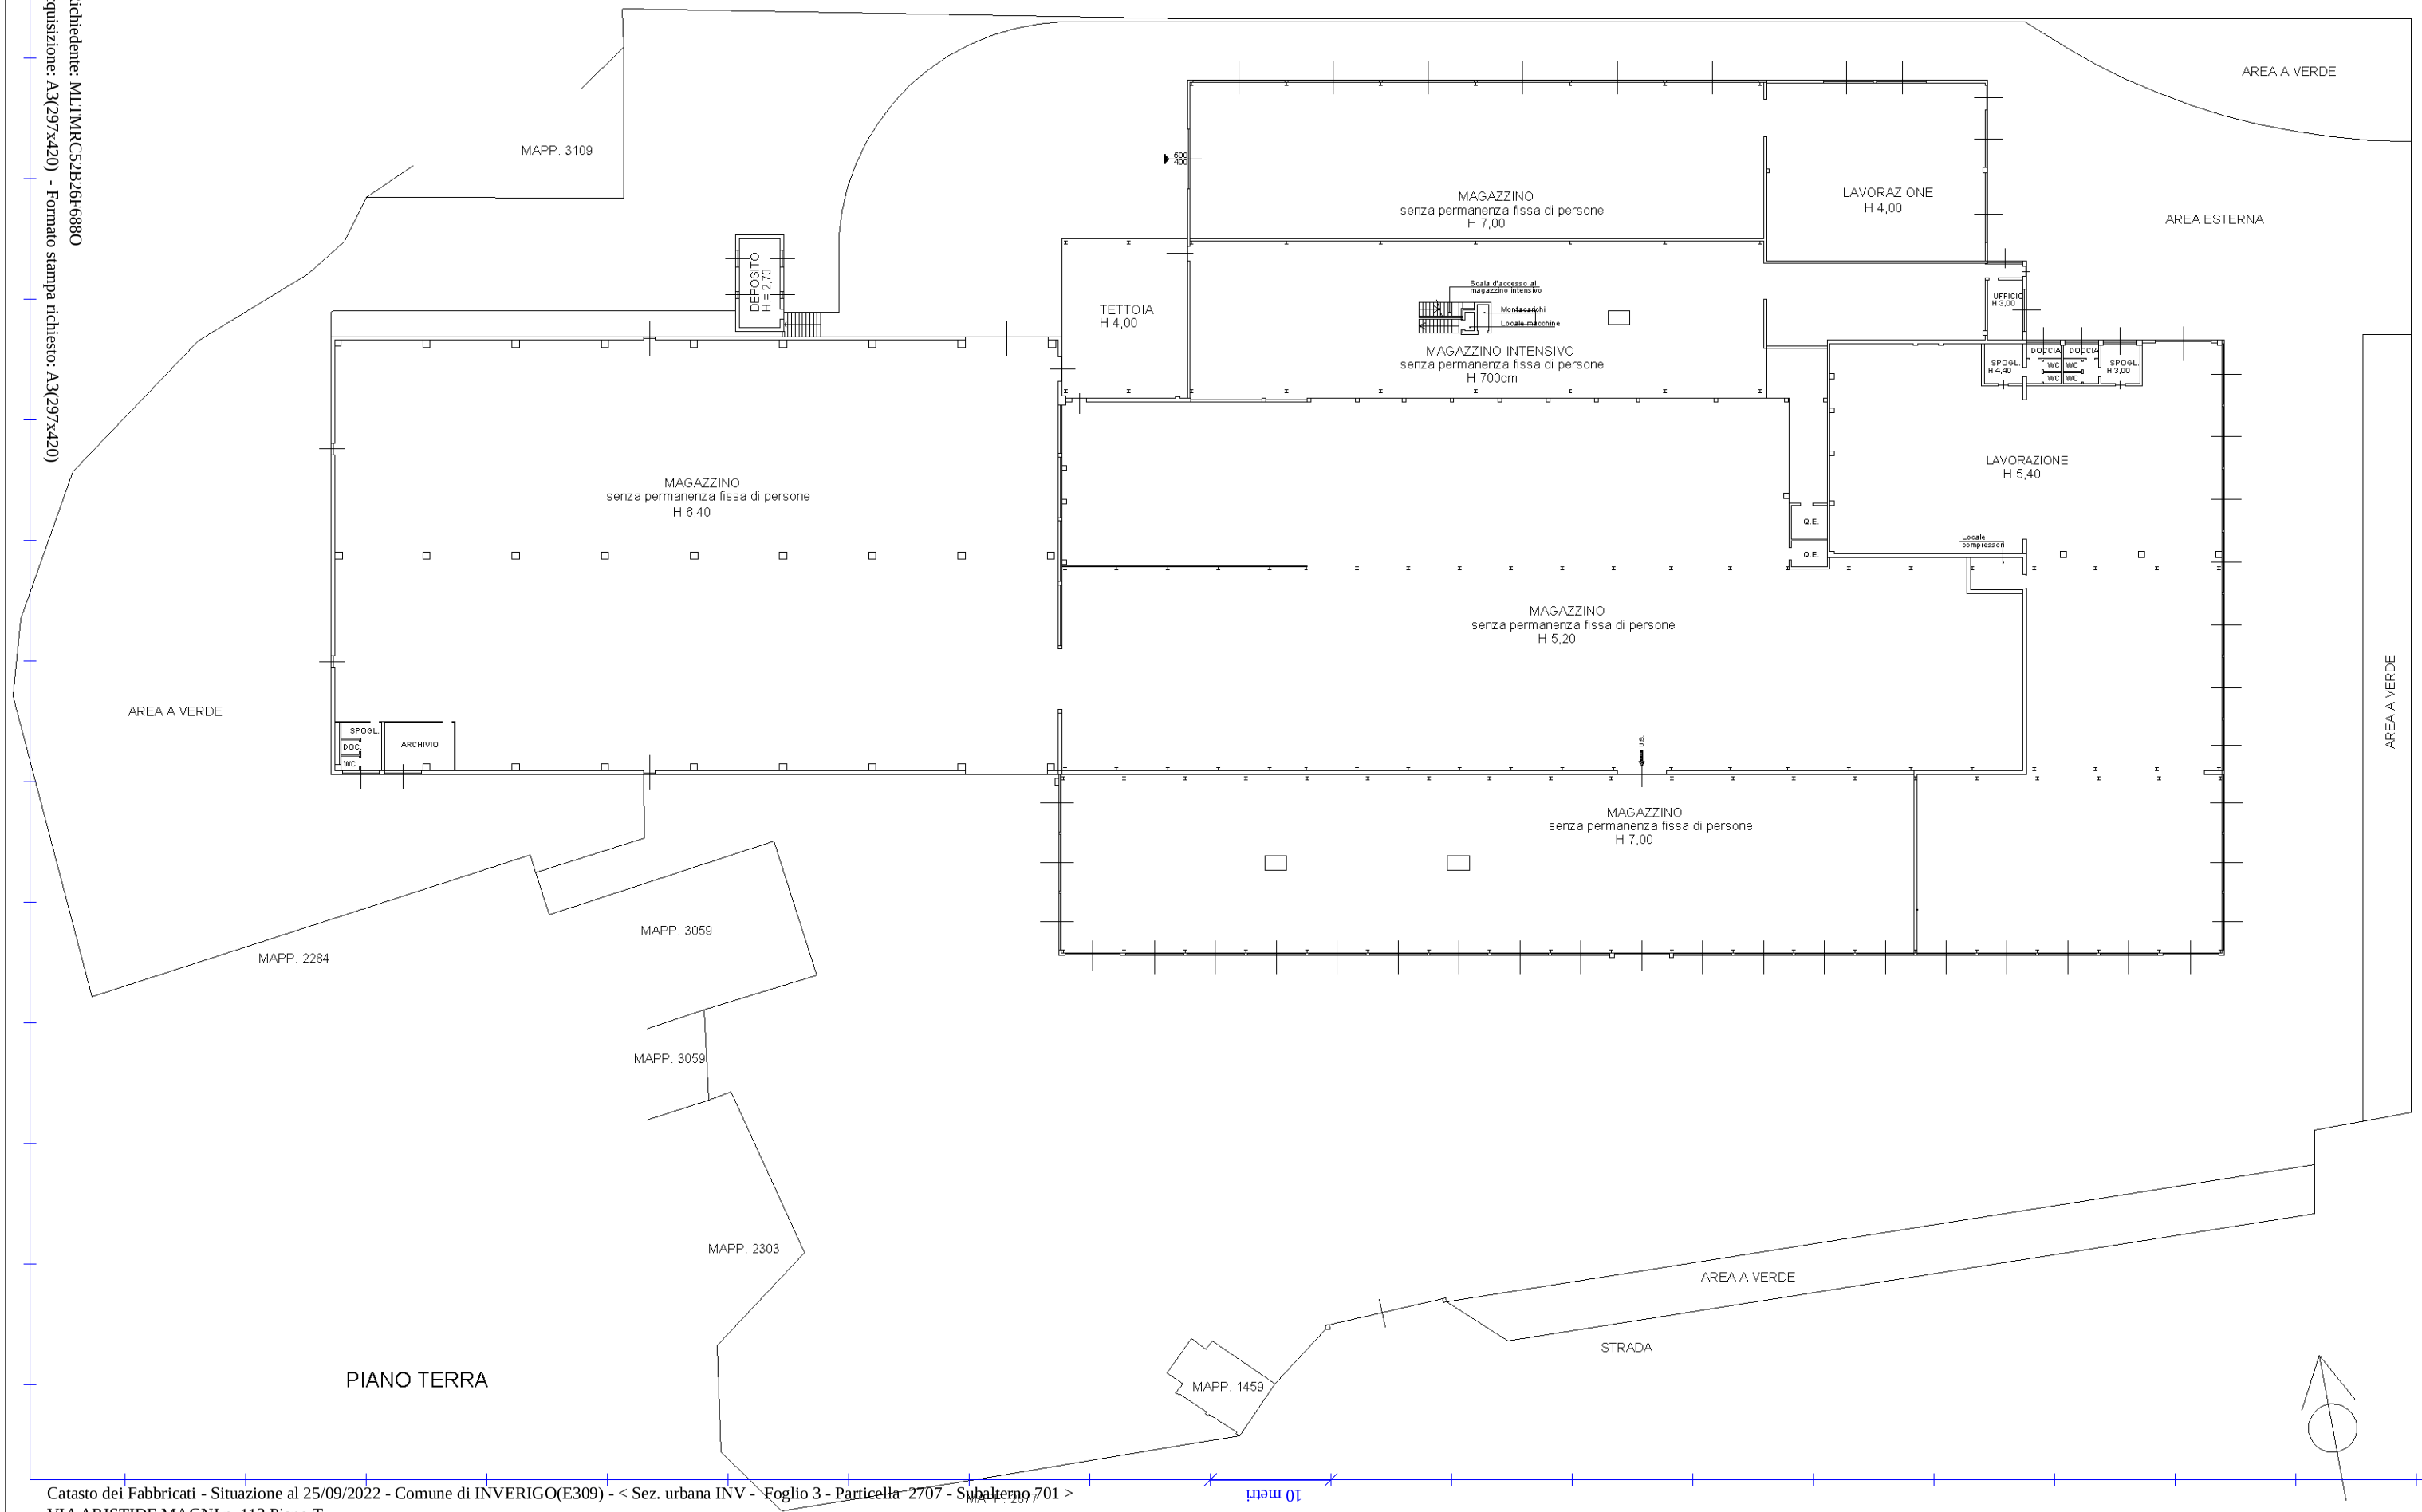




Data: 25/09/2022 - n. T8874 - Richiedente: MLTMRC52B26F688O