

NUOVO CAIASIU EDILIZIU URBANU


(R. DECRETO-LEGGI 13 APRILE 1939, N. 632)

VIA LUGOSARE NELLE SIBENS

Planimetria dell'immobile situato nel Comune di ANZUO

Ditta [REDACTED] ROMA


Allegata alla dichiarazione presentata all'Ufficio Tecnico Erariale di ROMA

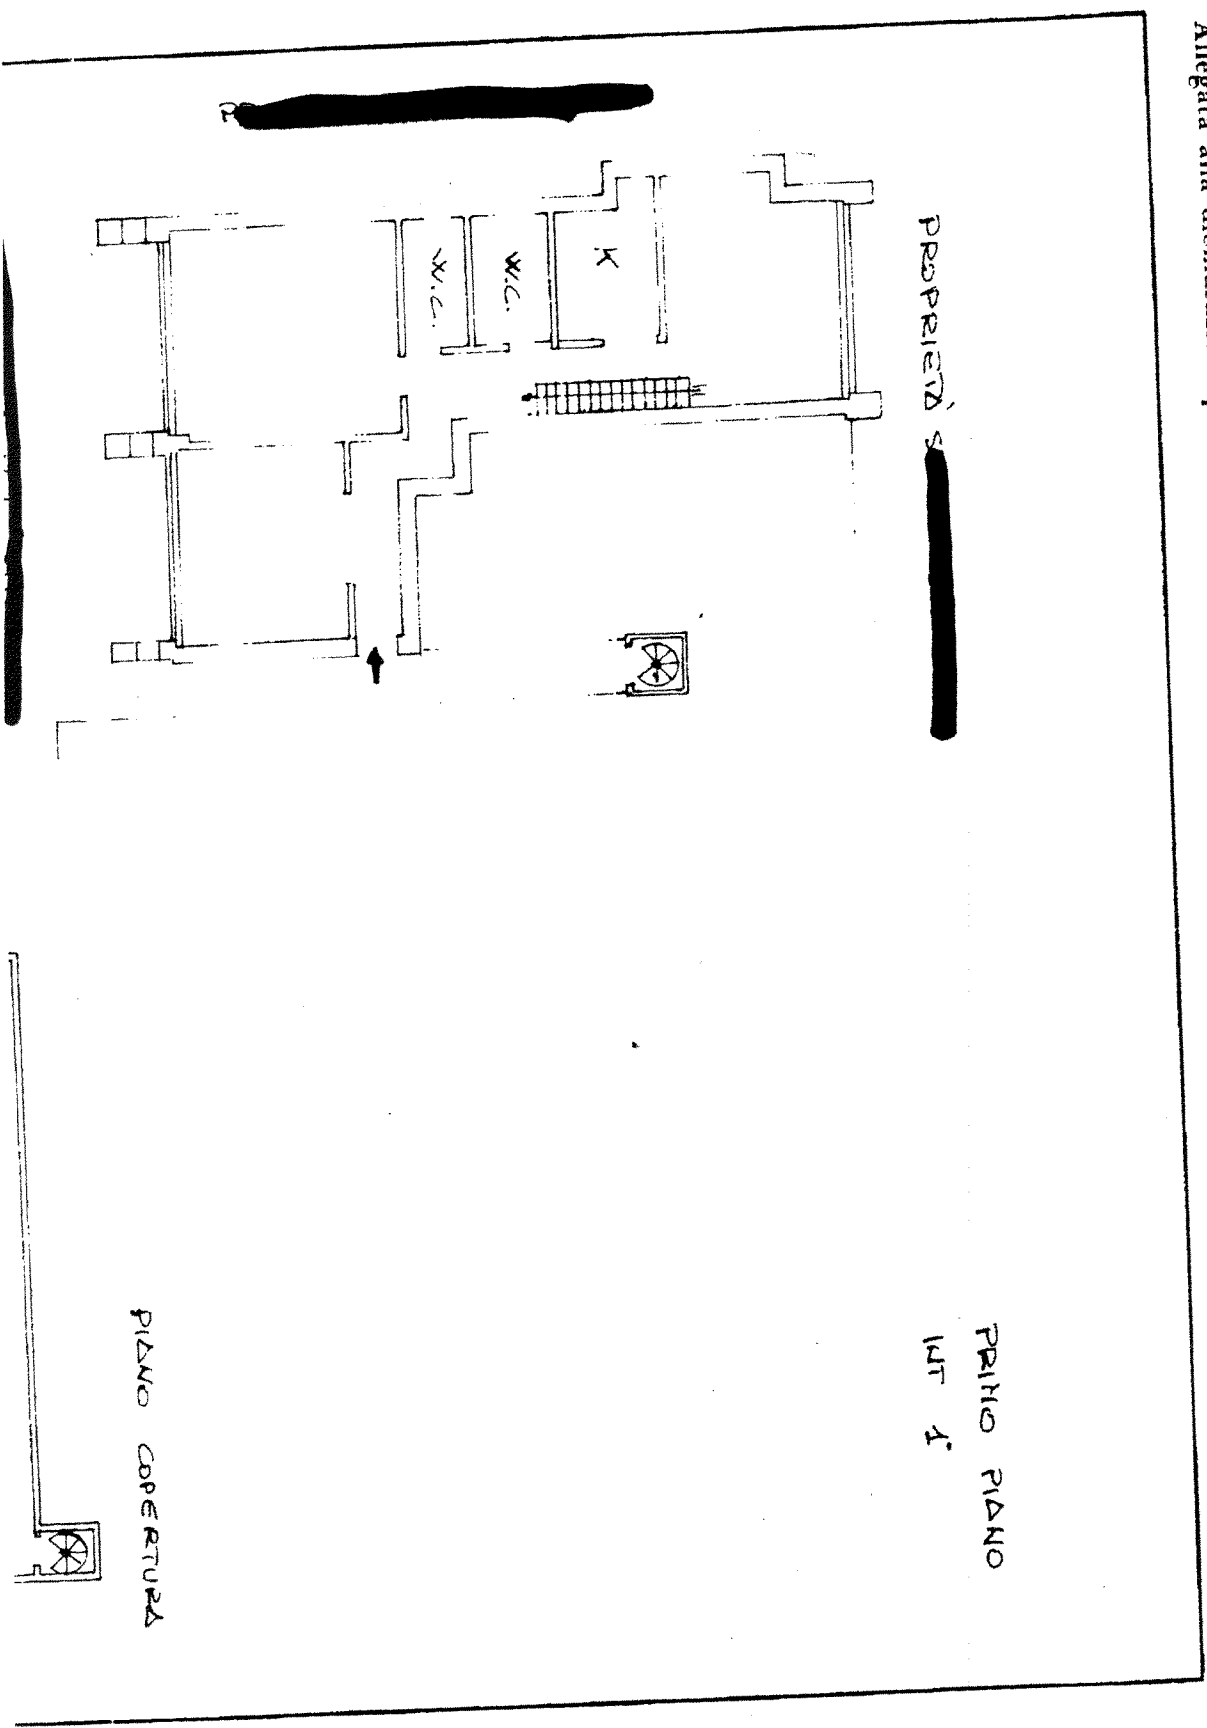




PROP 

PIANO COPERTURA

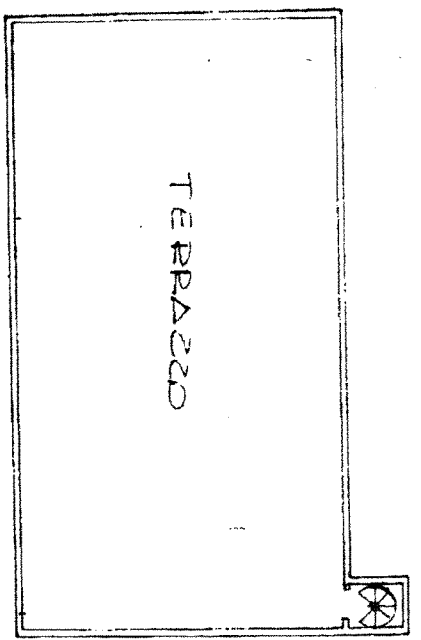

Foglio 34 Part 504

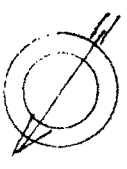


ORIENTAMENTO

SCALA DI 1:100

SPAZIO RISERVATO PER ANNOTAZIONI D'UFFICIO



C.E.U.

PROT. No
7174

Completata dal PERITO INDUSTRIALE

(Titolo, nome e cognome del tecnico)

Iscritto all'Albo dei PER. IND

della Provincia di ROMA

DATA  85

Lunedì 