


Pianta del Piano Interrato

Scala 1:100

Superficie lorda 18,45 mq


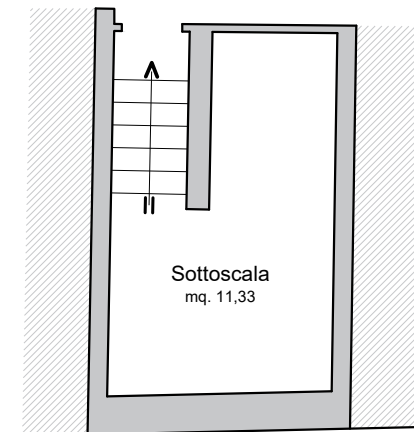


Pianta del Piano Terra

Scala 1:100

Superficie lorda 90,15 mq Armadio - C.T. 0,83 mq

Armadio C.T.

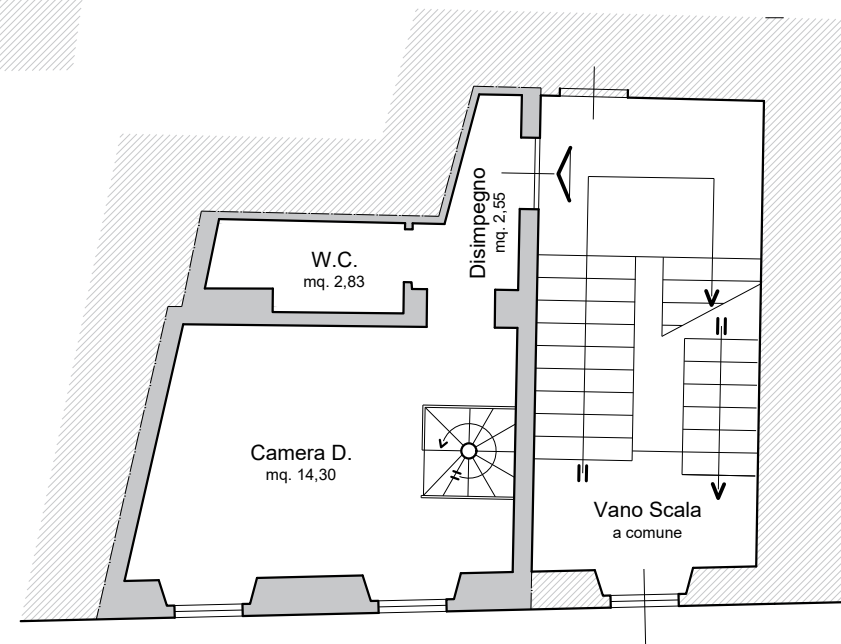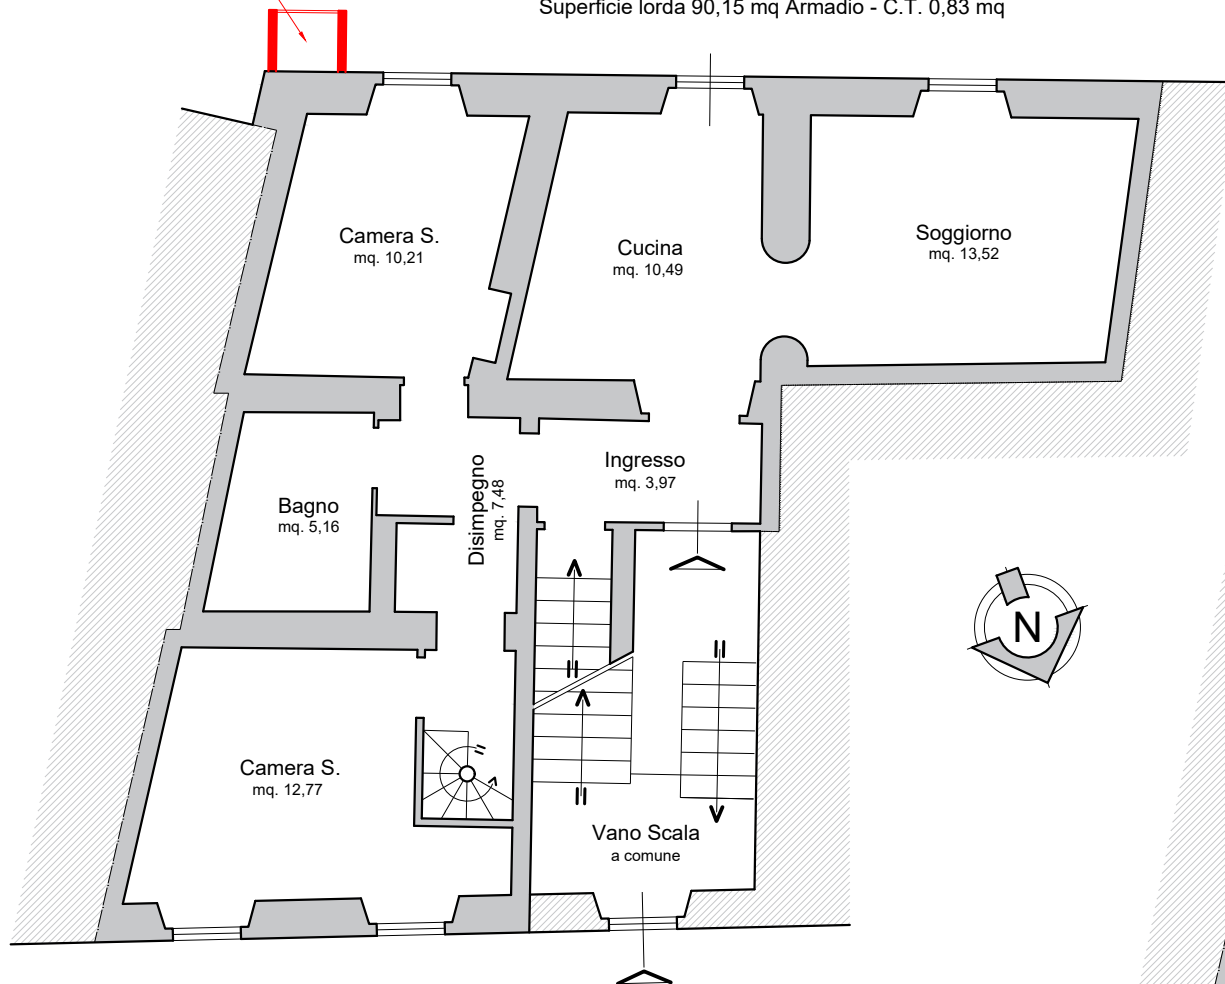

Pianta del Piano Primo

Scala 1:100

Superficie lorda 29,07 mq

 Altra proprietà

 Senza titolo autorizzativo