Agenzia del Territorio
CATASTO FABBRICATI
Ufficio Provinciale di
Frosinone

Dichiarazione protocollo n. FR0243379 del 02/09/2011

Planimetria di u.i.u. in Comune di Frosinone

Via Colle Cottorino civ. 67

Identificativi Catastali:	Compilata da: Paniccia Enzo
Sezione:	Iscritto all'albo: Architetti
Foglio: 2	
Particella: 774	
Subalterno: 4	Prov. Frosinone N. 00227

Scheda n. 1 Scala 1:100

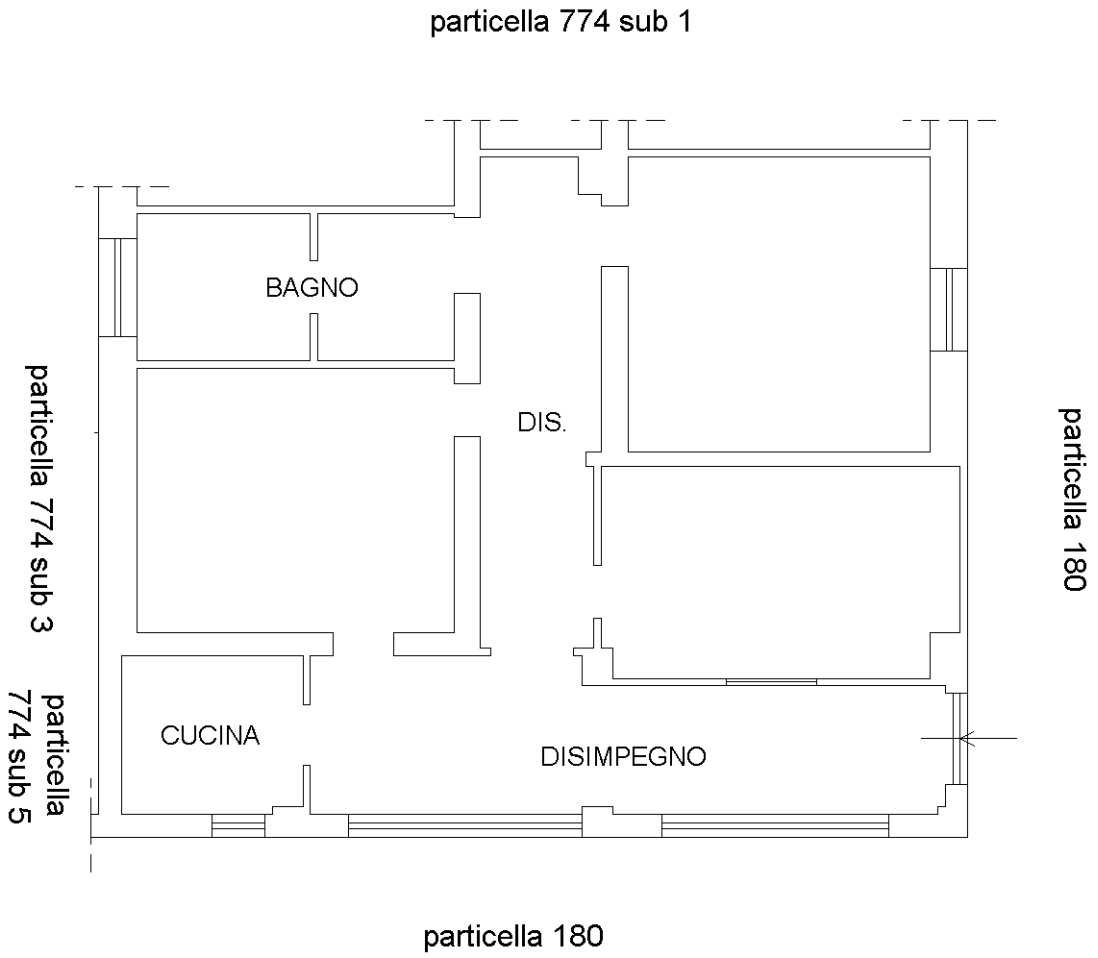

PIANO TERRA
H= 2.90 mt.

Ultima planimetria in atti

Catasto dei Fabbricati - Situazione al 03/11/2022 - Comune di FROSINONE(D810) - < Foglio 2 - Particella 774 - Subalterno 4 >
Firmato Da: PAOLO ELIA PALUMBO Emesso Da: ARUBAPEC S.P.A. NG CA 3 Serial#: 5b6f5fcd9671166b510e393c6bd7a1b2