

N=1100


13-Mar-2015 20:08
Scala originale: 1:4000
Dimensione cornice: 1068 000 x 756 000 metri

Comune: POTENZA
Foglio: 33


E=10400

I Particella: 2324


Planta piano seminterrato

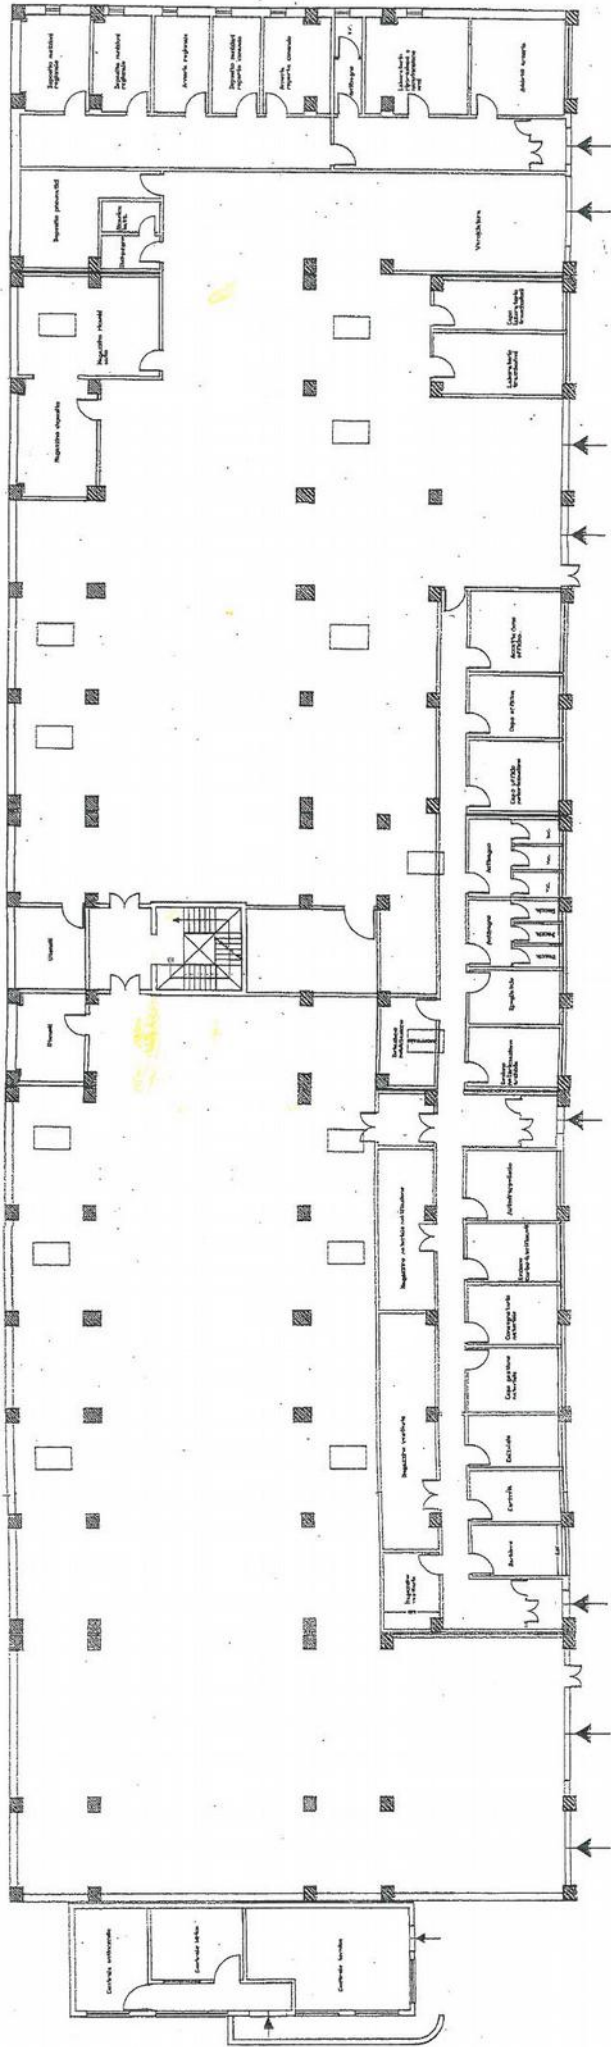

Pianta piano terra

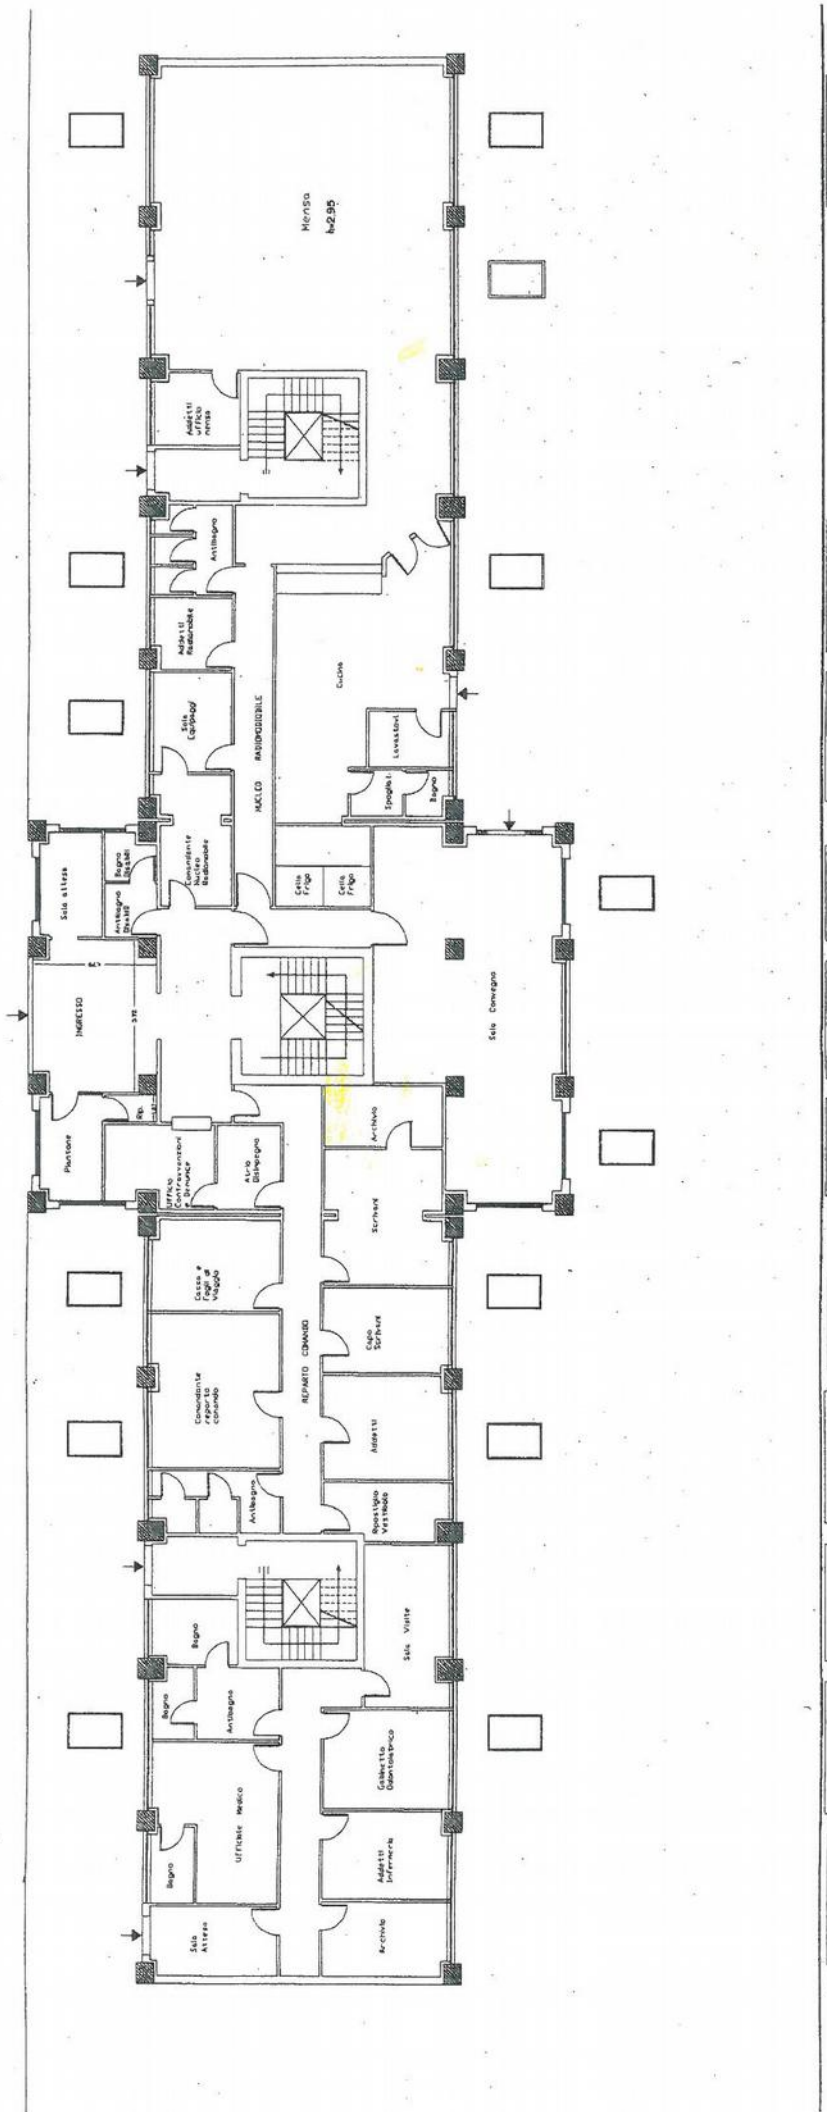

Pianta piano Primo

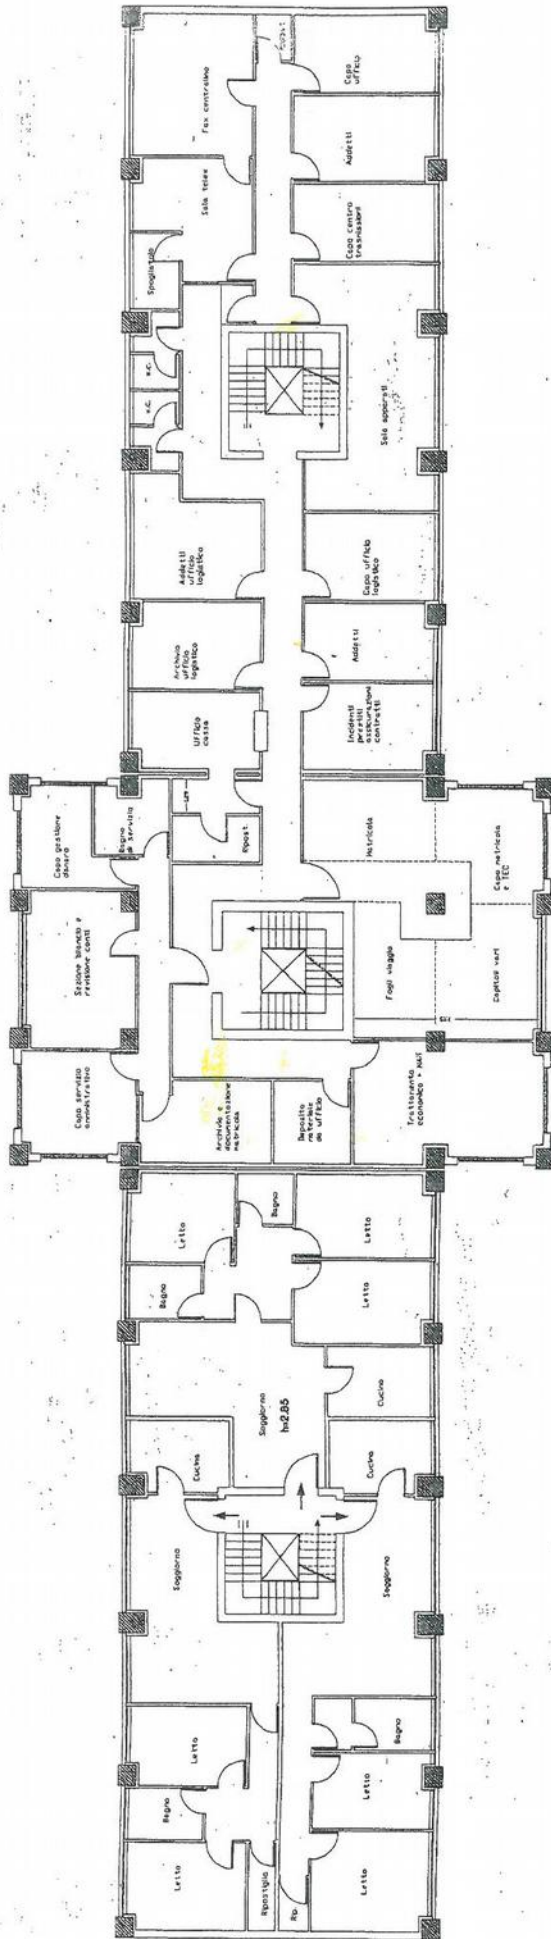




Planimetria di u.i.u. in Comune di POTENZA via Appia civ.

Pianta piano terra



ORIENTAMENTO

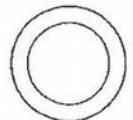

SCALA DI 1: 100

Dichiarazione di N.C.
Denuncia di variazione

Identificativi catastali
F. 33
n. 2324 sub. 6

Compilata dal
(Titolo, cognome e nome)
Arch. TRAVIERO MICHELE
Iscritto all'albo dei GEOMETRI
della provincia di POTENZA n. 98
data Firma



RISERVATO ALL'UFFICIO