




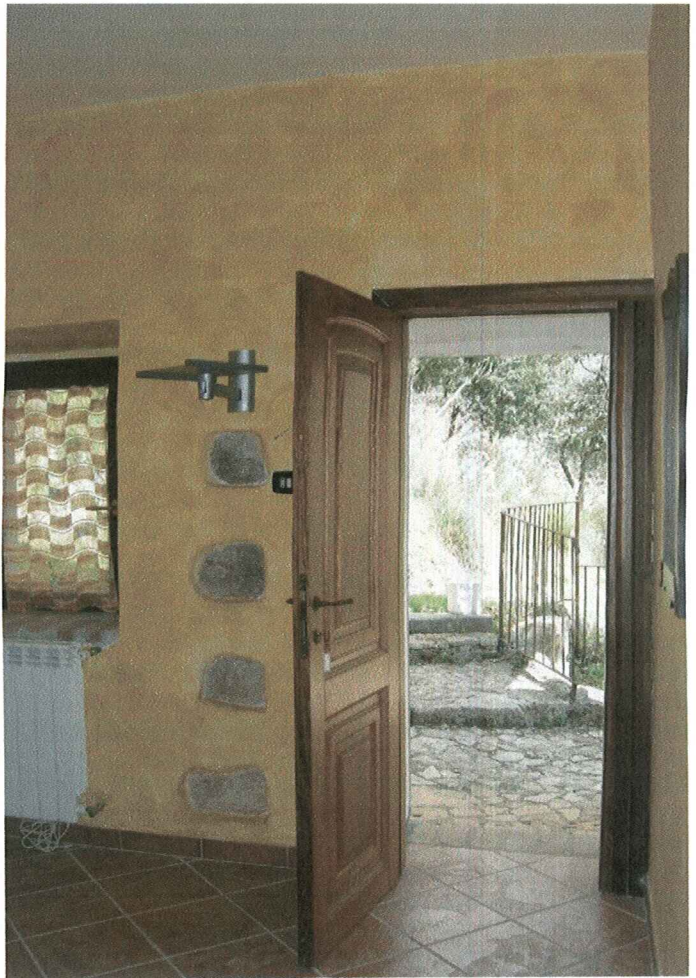


Stanza piano primo

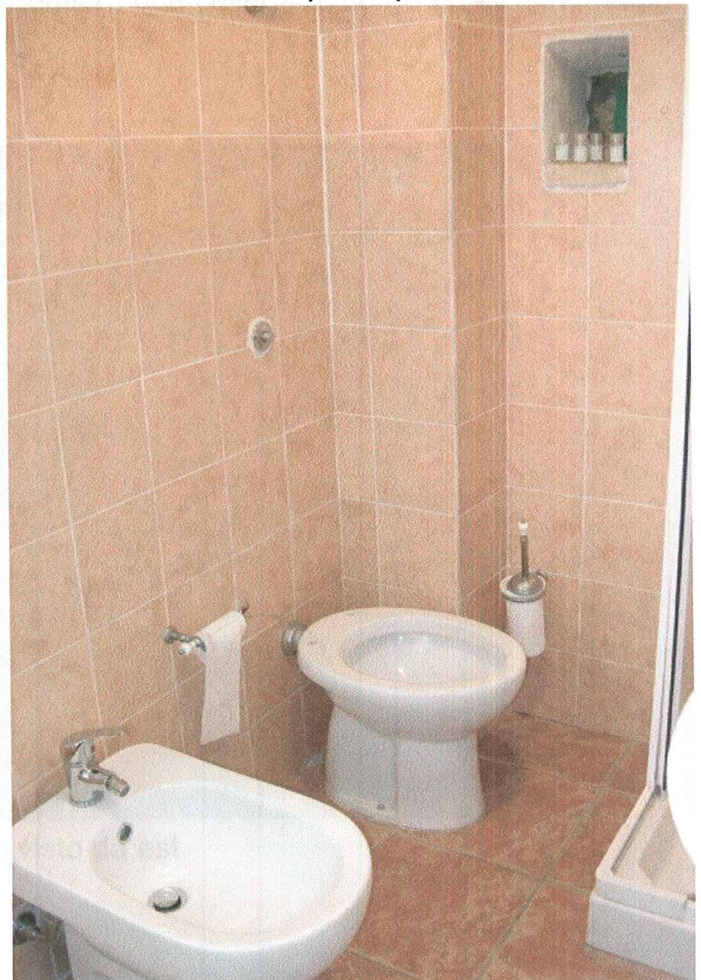


Stanza piano primo

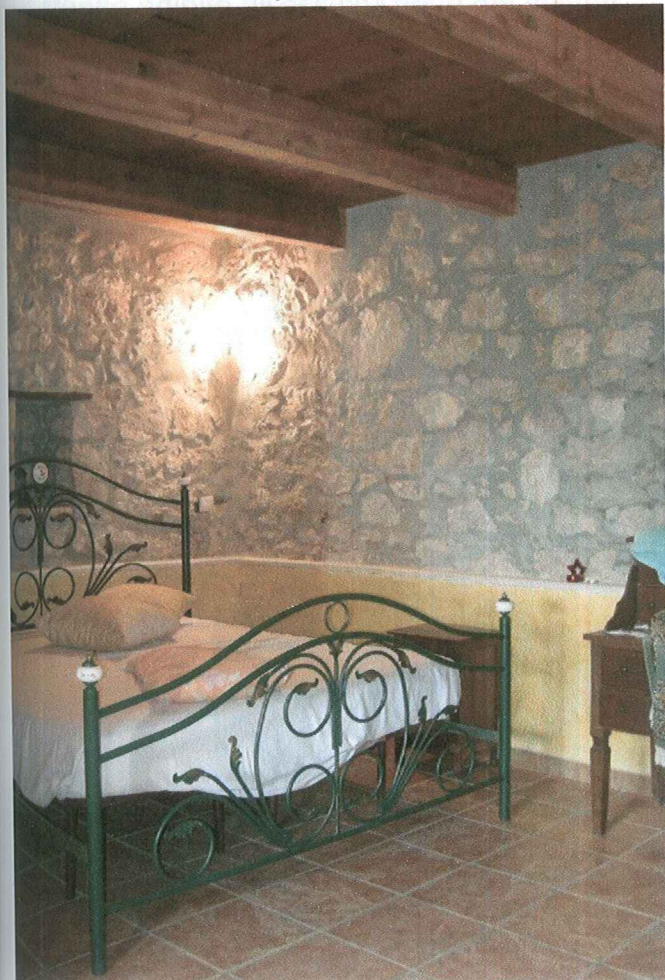

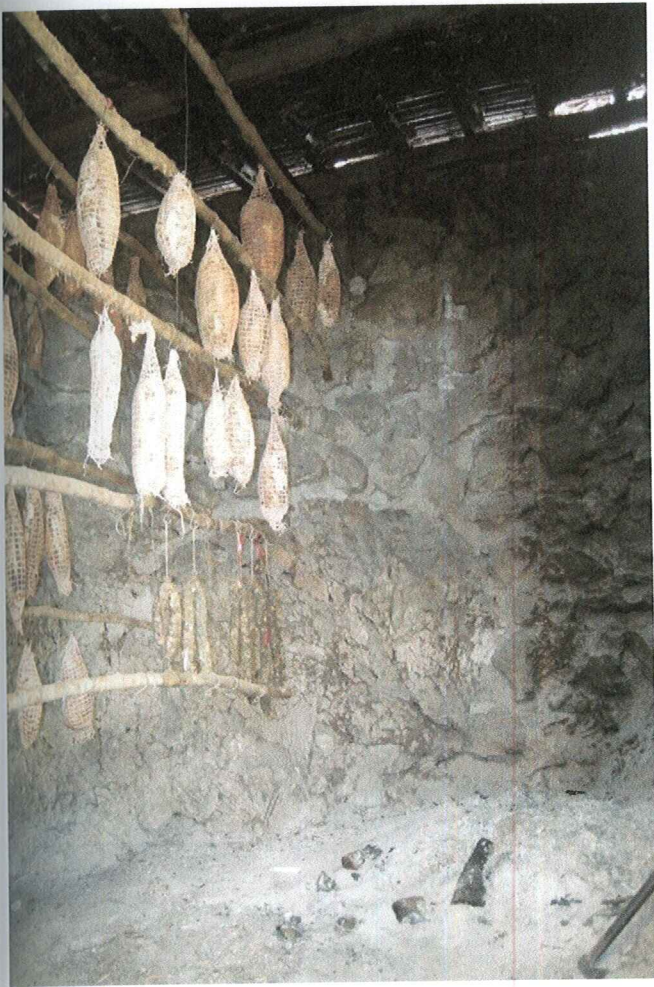

stanza adibita all'essiccazione dei salumi

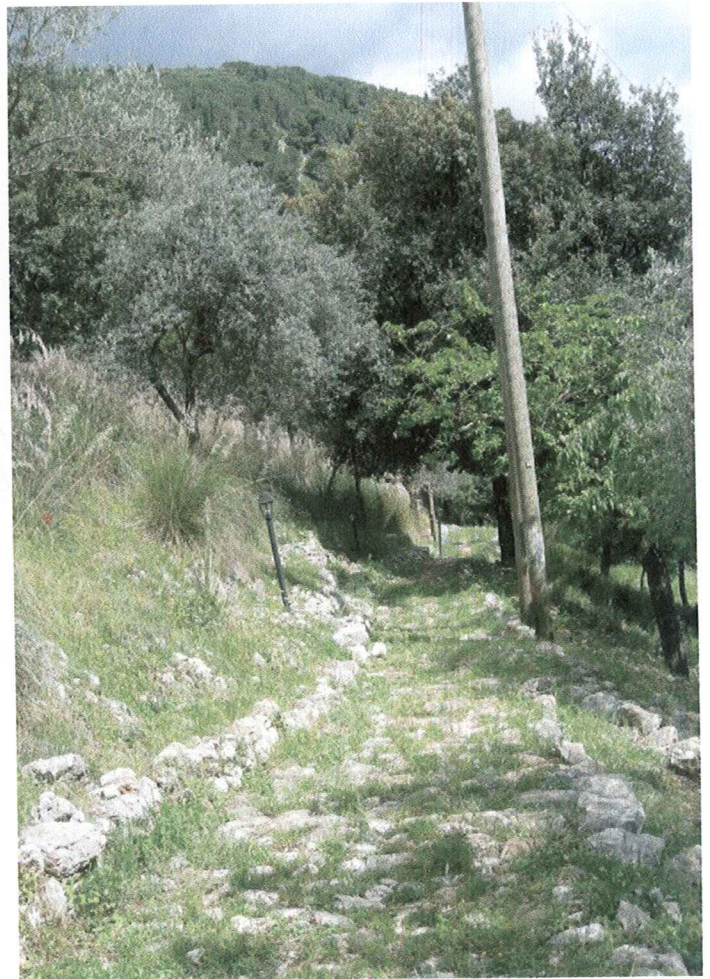


Sentiero che collega al borgo ed all'agriturismo



Fabbricato visto da est

FOGLIO 10 PARTICELLA 364

Piano Terra

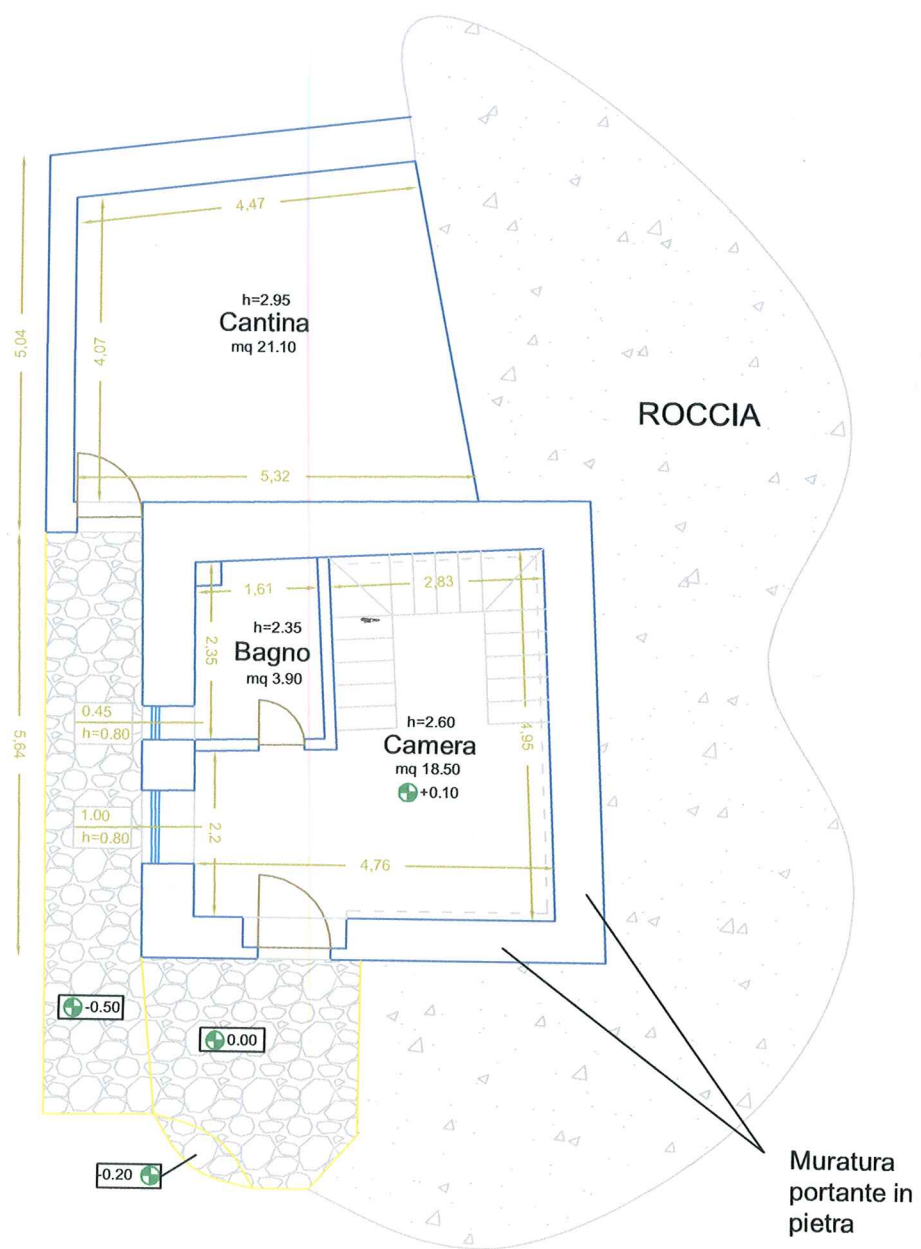


SUPERFICIE:

Vani principali e accessori diretti: sup. lorda mq. 0

Accessori indiretti: sup. lorda mq. 62

scala 1:100

OGGIO 10 PARTICELLA 364
 ano Primo

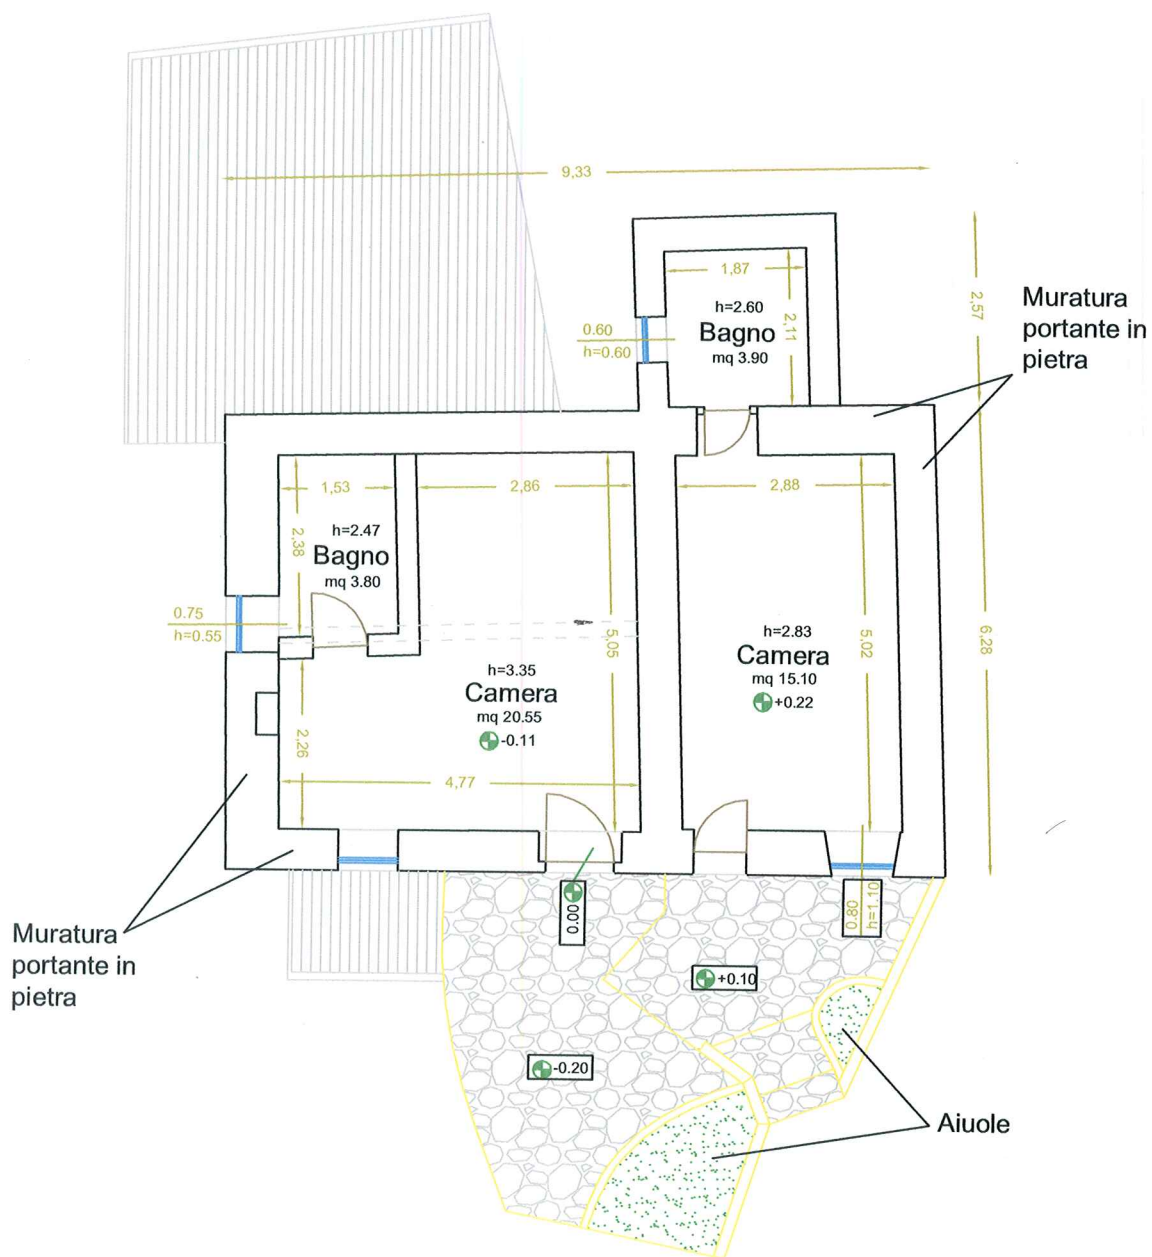

SUPERFICIE:

Vani principali e accessori diretti:	sup. lorda	mq. 65
Accessori indiretti:	sup. lorda	mq. 0

scala 1:100