Data: 03/07/2024 - n. T357217 - Richiedente: SVSLSN65C30F839C

Agenzia delle Entrate
CATASTO FABBRICATI
Ufficio provinciale di
Savona

Scheda 1	Scala 1: 200	Dichiarazione protocollo n. SV0018141 del 01/07/2020 Planimetria di u.i.u. in Comune di Vado Ligure Via Na Torre civ. 1	Identificativi Catastali: Sezione: Foglio: 28 Particella: 1138 Subalterno:

Compilata da:
Siri Alessandro
Iscritto all'albo:
Geometri
Prov. Savona N. 1189

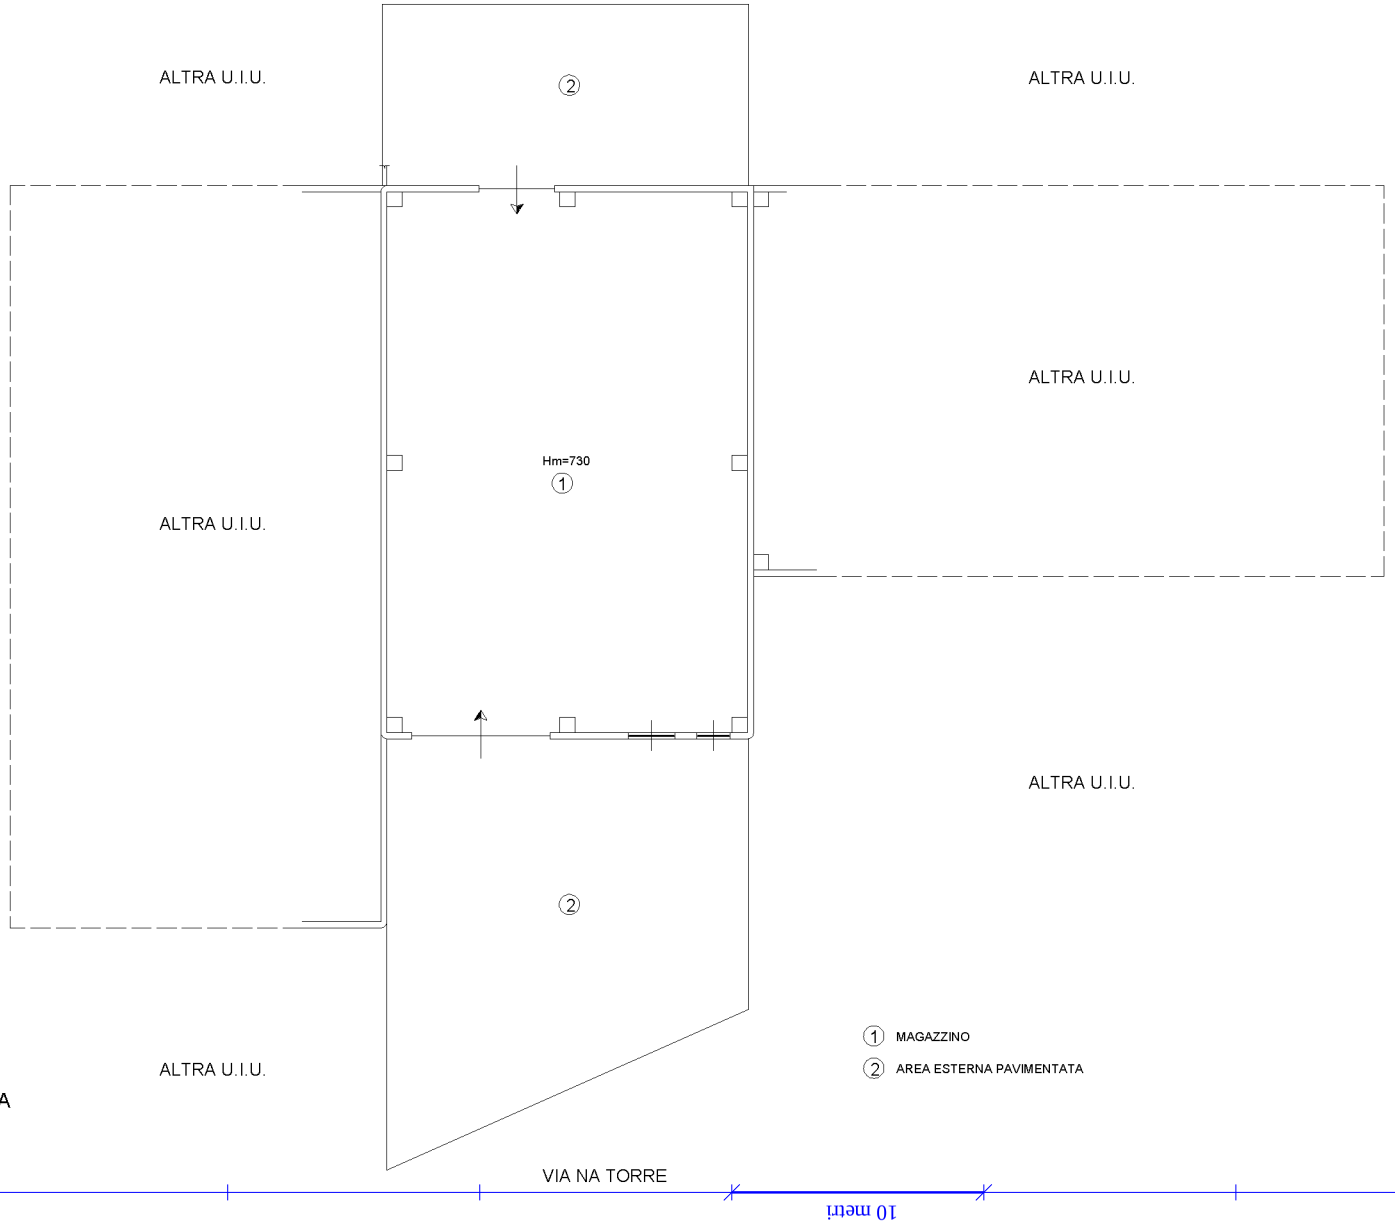

Ultima planimetria in atti

Data: 03/07/2024 - n. T357217 - Richiedente: SVSLSN65C30F839C
Totale schede: 1 - Formato di acquisizione: A3(297x420) - Formato stampa richiesto: A4(210x297)