


PIANTA PRIMO PIANO



SONRAPPRESIONE SITO ATTUALE
SU PROGETTO APPROVATO

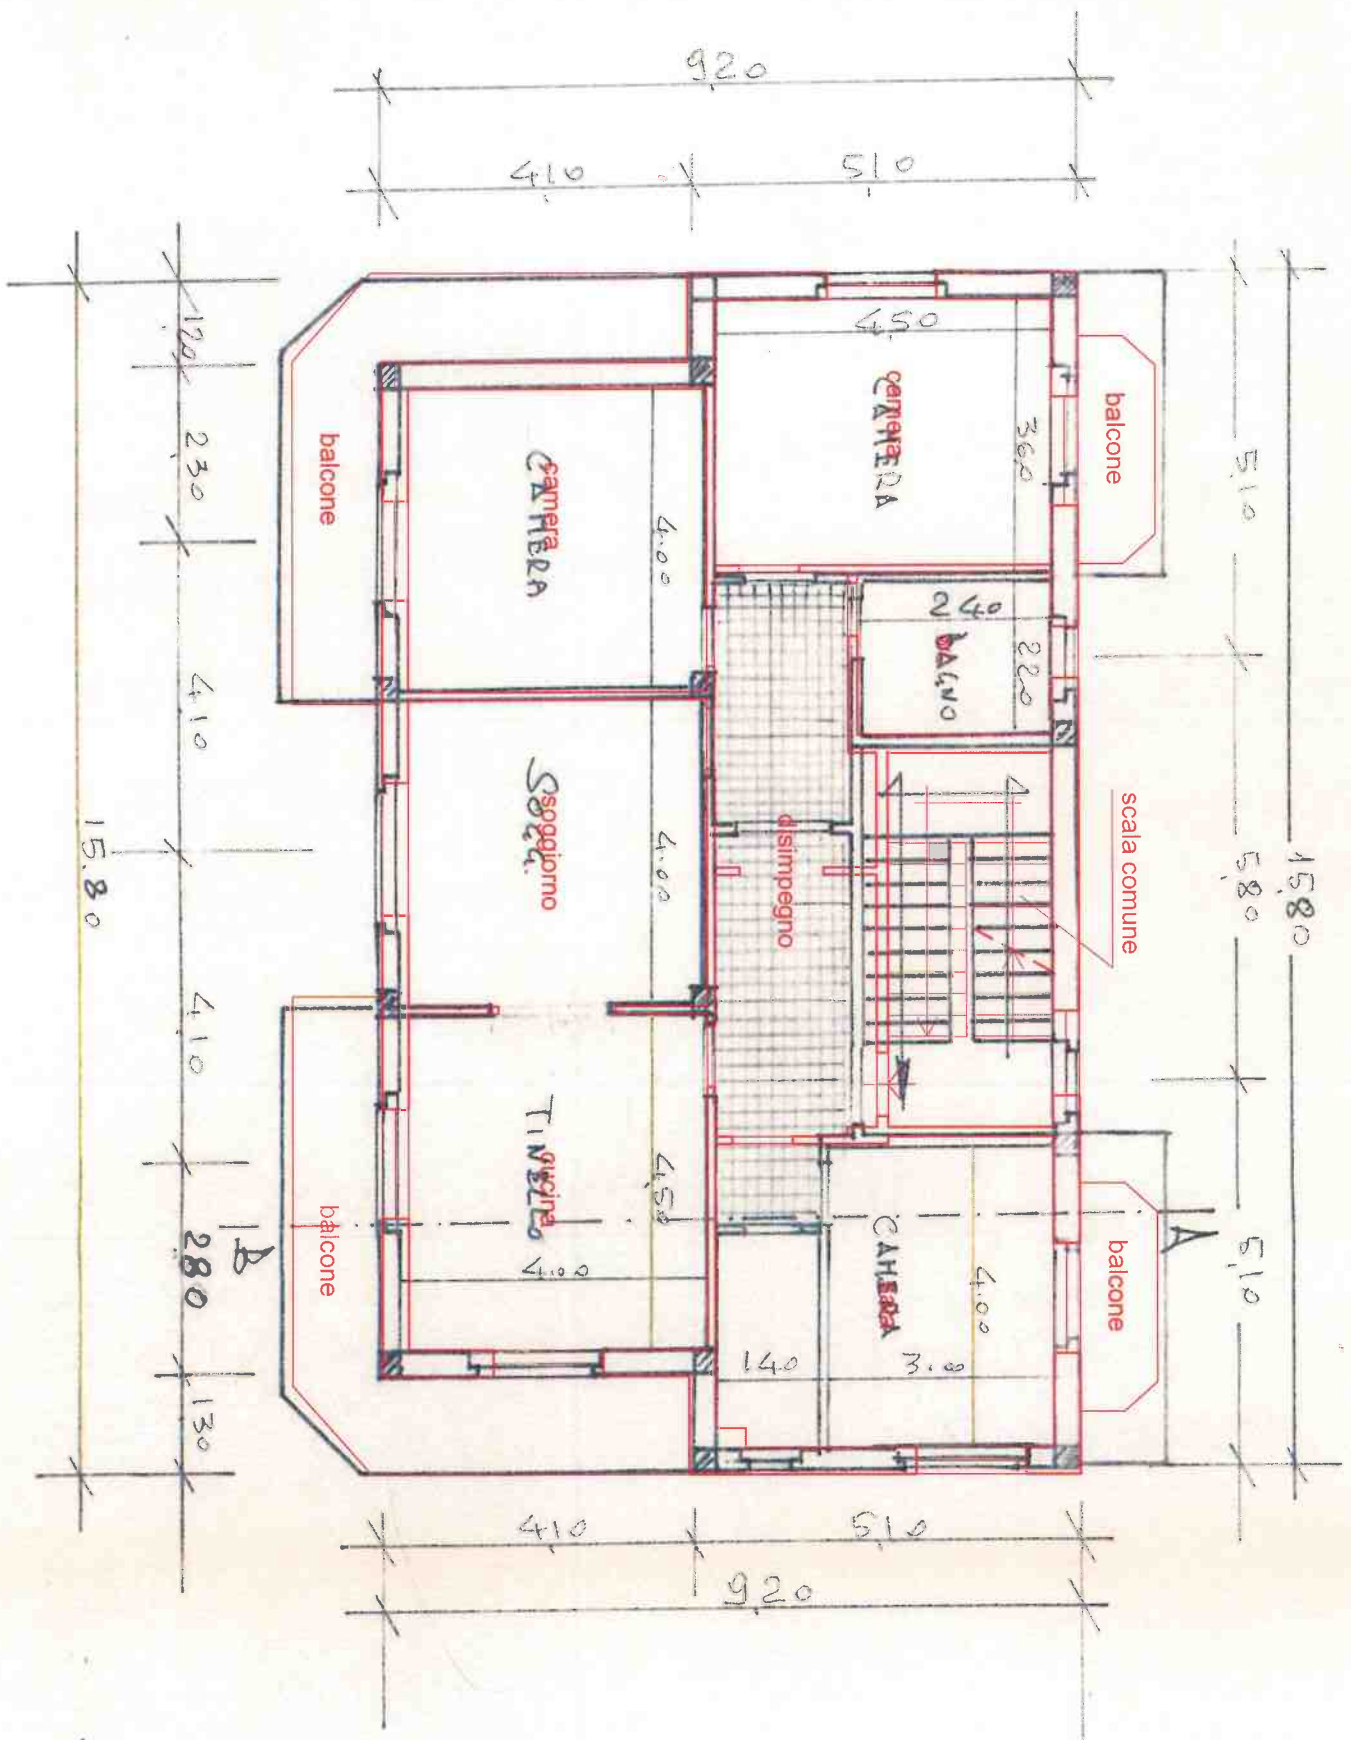