

ELABORATO PLANIMETRICO

Compilato da:
Albamonte Fernando

Iscritto all'albo:
Geometri

Prov. Frosinone

N. 02258

**Agenzia del Territorio
CATASTO FABBRICATI
Ufficio Provinciale di
Frosinone**

Comune di Fiuggi

Sezione: Foglio: 38

Particella: 201

Protocollo n. FR0233480 del 07/08/2012


Tipo Mappale n. del

Dimostrazione grafica dei subalterni

Scala 1 : 500


PIANO TERRA

mapp. 221

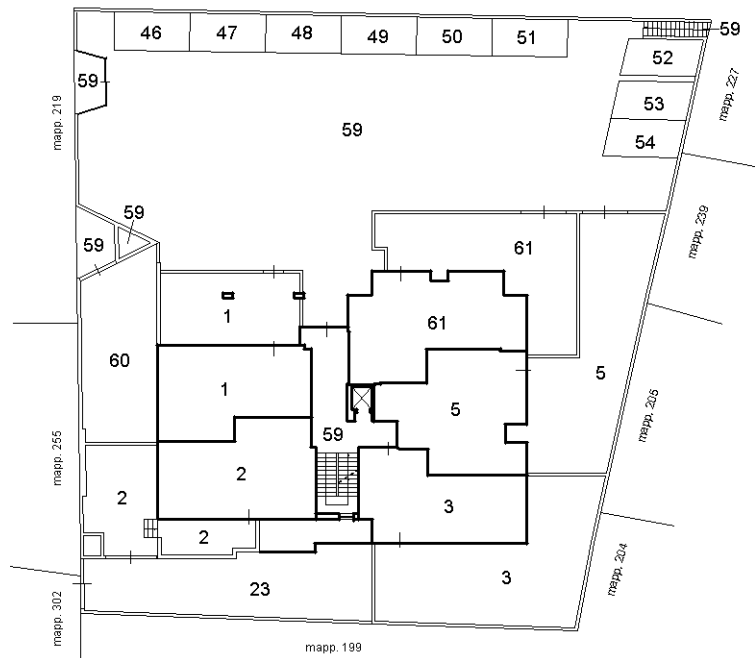


VECCHIO STATO


PIANO 1°

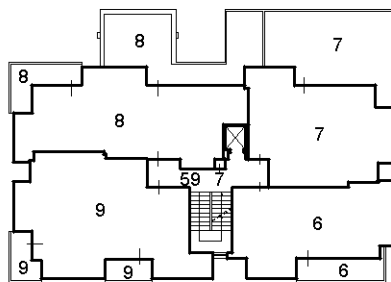


PIANO 2°

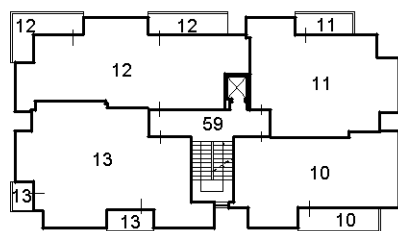


PIANO 3°

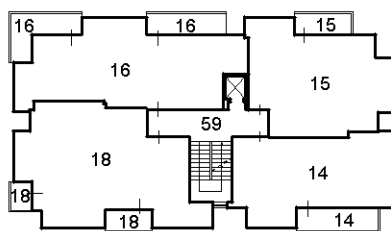


PIANO 4°

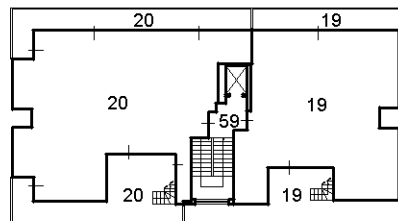


PIANO S1°

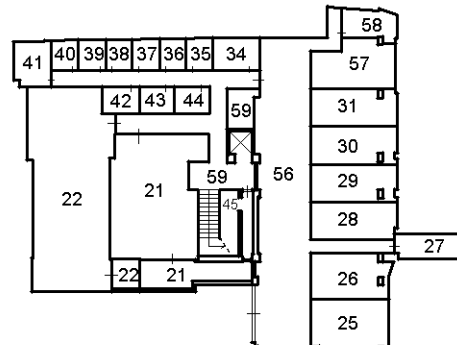

PIANO 5°

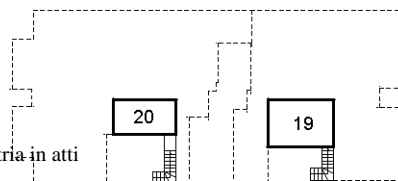

Ultima planimetria in atti

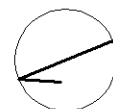

ELABORATO PLANIMETRICO

Compilato da:
Albamonte Fernando

Iscritto all'albo:
Geometri

Prov. Frosinone

N. 02258

**Agenzia del Territorio
CATASTO FABBRICATI
Ufficio Provinciale di
Frosinone**

Comune di Fiuggi

Sezione: Foglio: 38

Particella: 201

Protocollo n. FR0233480 del 07/08/2012


Tipo Mappale n. del

Dimostrazione grafica dei subalterni

Scala 1 : 500


PIANO TERRA

mapp. 221

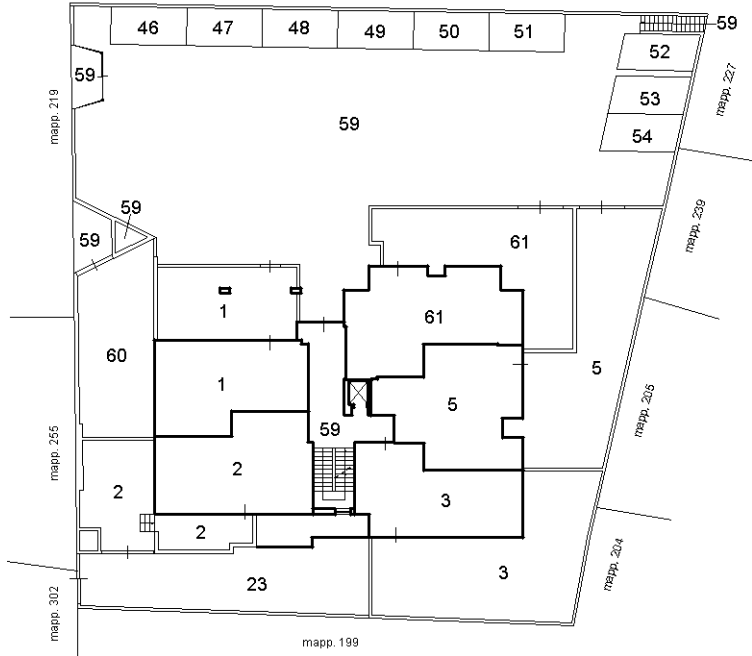


NUOVO STATO


PIANO 1°

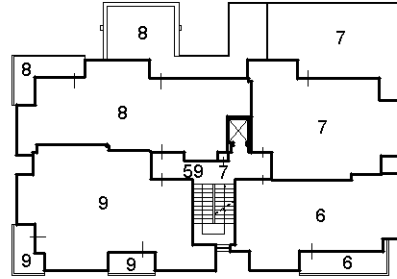


PIANO 2°

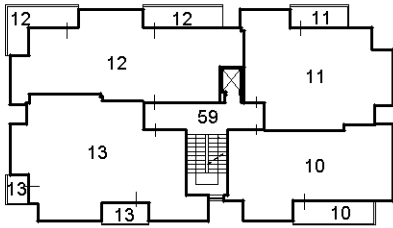


PIANO 3°

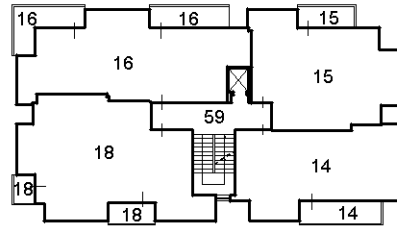


PIANO 4°

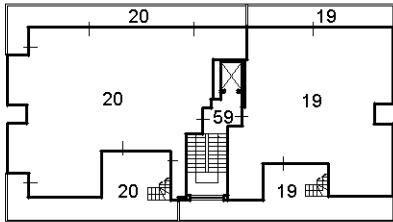

PIANO S1°

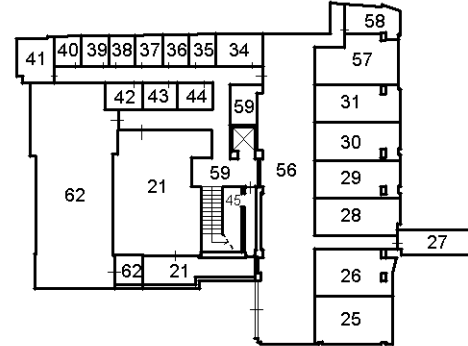

PIANO 5°

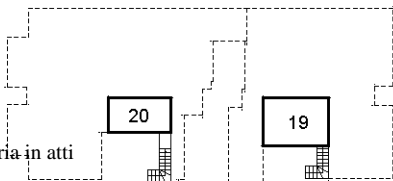

Ultima planimetria in atti

