
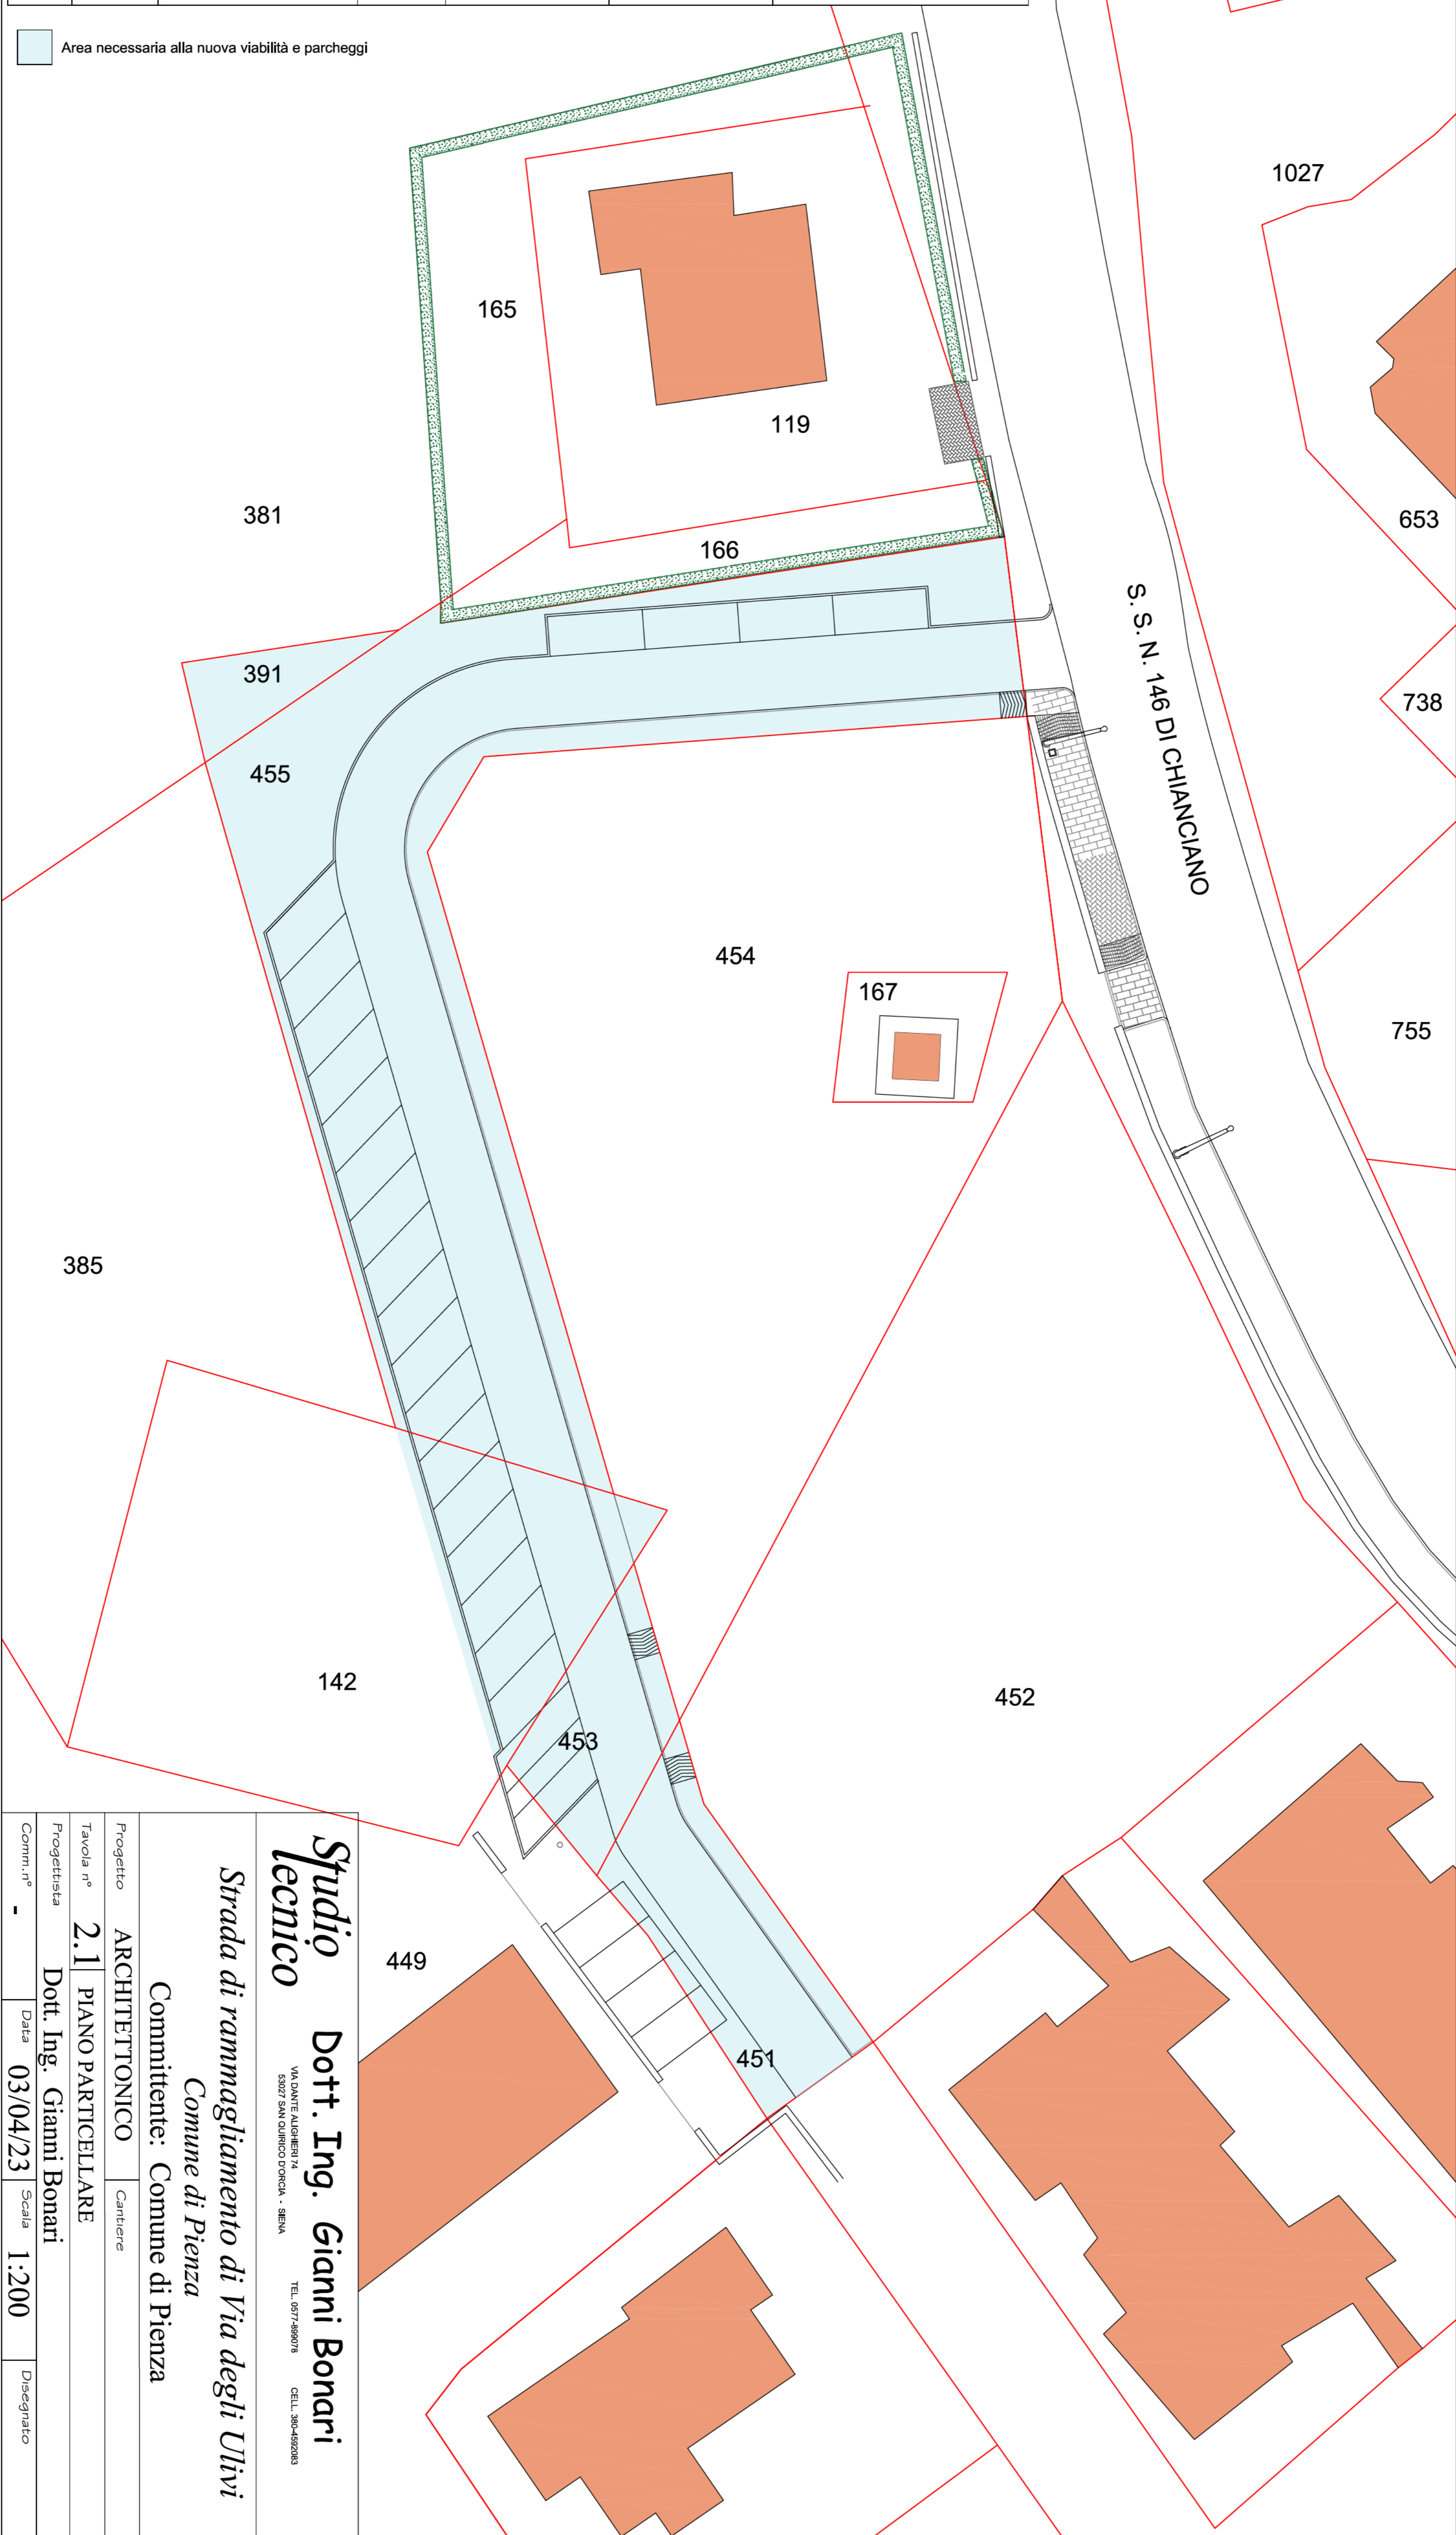


PIANO PARTICELLARE STRADA DI RAMAGLIAMENTO DI VIA DEGLI ULIVI						
Foglio	Mappale	Proprietà	Quota	C.F.	Area ingombro strada	esproprio/convenzione/accordo
54	451	Edil Bellugi srl	1000/1000	00662680529	100 mq	da convenzione
54	453	Edil Bellugi srl	1000/1000	00662680529	95 mq	da convenzione
54	455	Edil Bellugi srl	1000/1000	00662680529	872 mq	da convenzione
54	391	Edil Bellugi srl	1000/1000	00662680529	40 mq	da convenzione
54	142 in parte		5/24 5/24 5/24 9/24		145 mq	da accordo bonario

 Area necessaria alla nuova viabilità e parcheggi



Studio Iecnicò **Dott. Ing. Gianni Bonari**
 VIA DANTE ALIGHIERI 74
 53027 SAN QUIRICO D'ORCIA - SIENA TEL. 0577-499978 CELL. 393-492938

Strada di rammagliamento di Via degli Ulivi
 Comune di Pienza

Committente: Comune di Pienza

Progetto ARCHITETTONICO Cartiere
 Tavola n° 2.1 PIANO PARTICELLARE
 Progettista Dott. Ing. Gianni Bonari
 Comm. n° - Data 03/04/23 Scala 1:200 Disegnato