


VIA VITTORIO EMANUELE

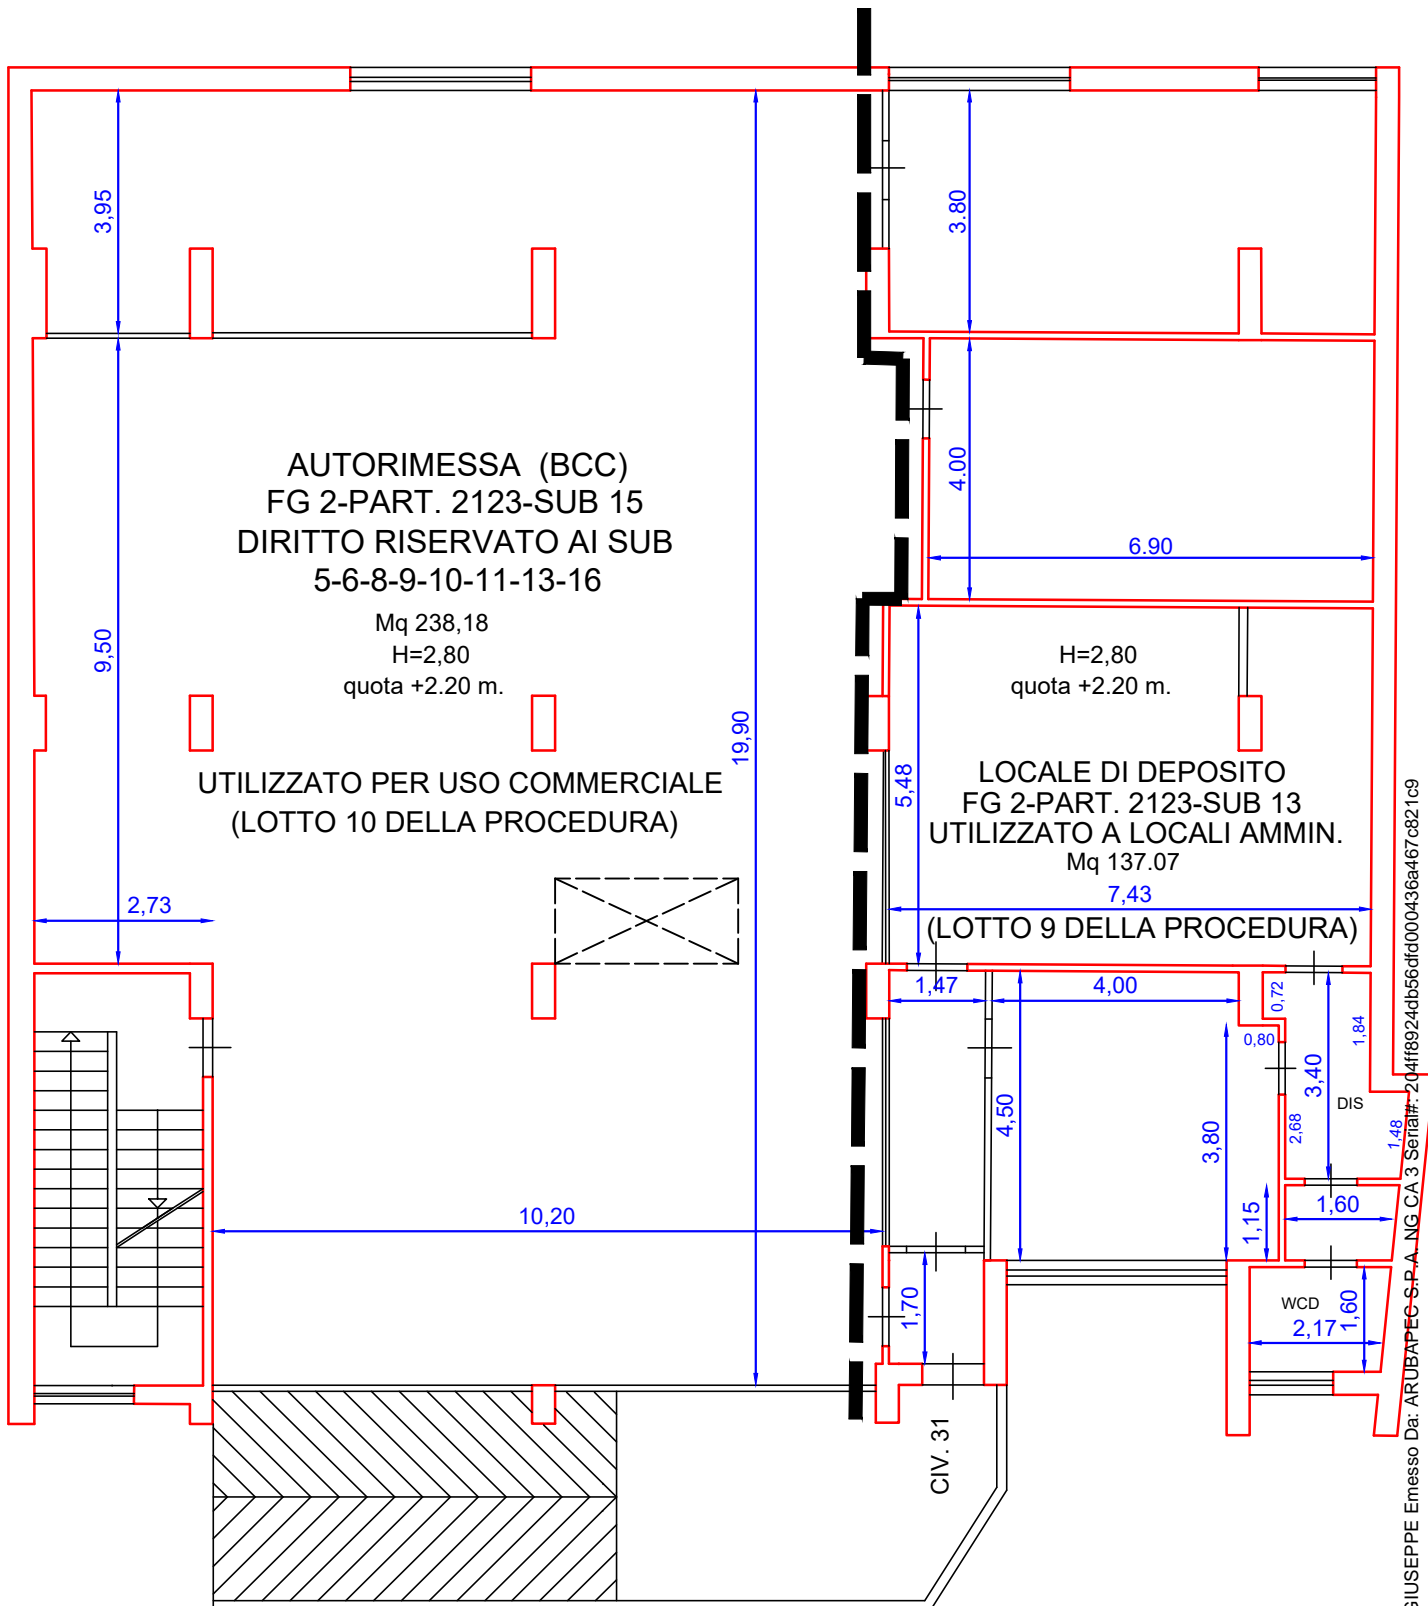

VIA MAZZINI
 quota 0,00 m.

