

LOTTIZZAZIONE S2/A4 "CASTELVECCHIO"

PIANO TERRA



LOTTIZZAZIONE S2/A4 "CASTELVECCHIO"

- VIA PIAVE -

LOTTIZZAZIONE S2/A4 "CASTELVECCHIO"

LOTTIZZAZIONE S2/A4 "CASTELVECCHIO"


LIMITE PROPRIETA'

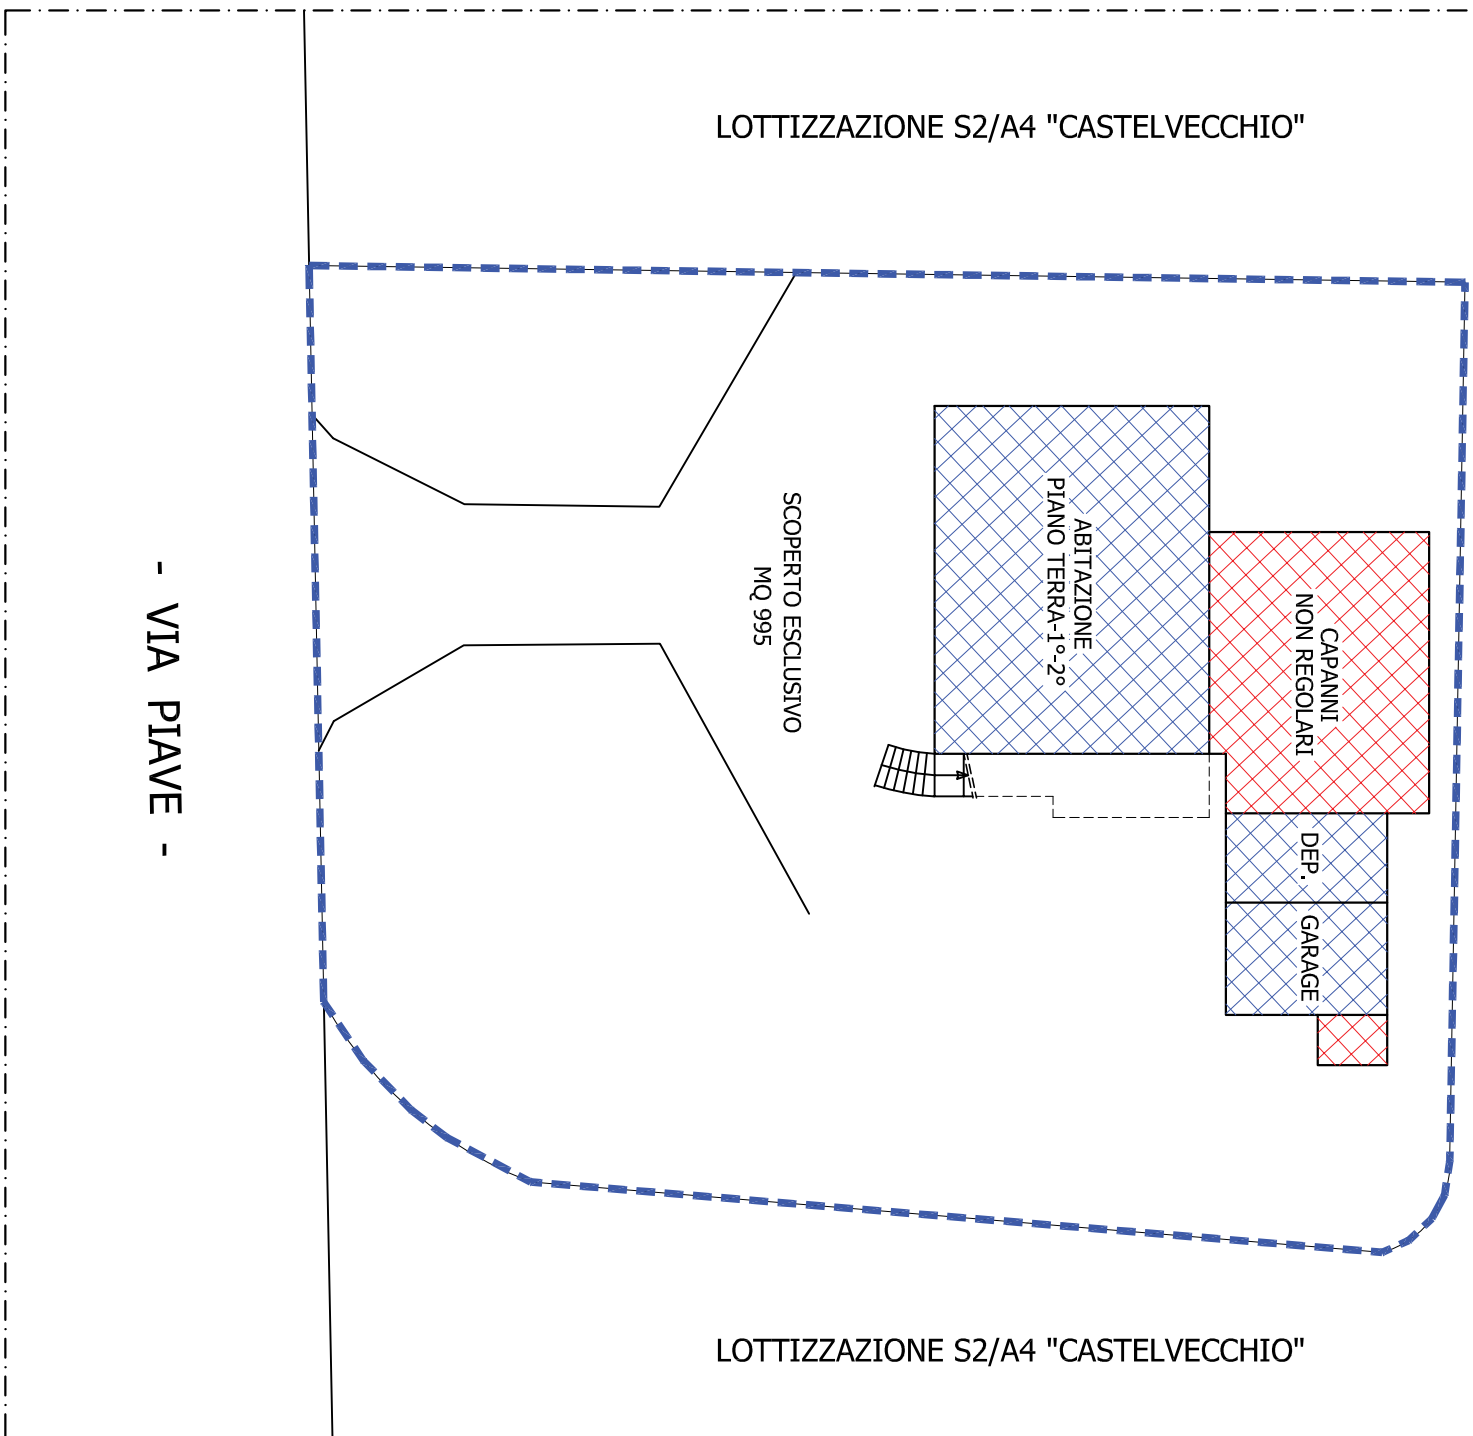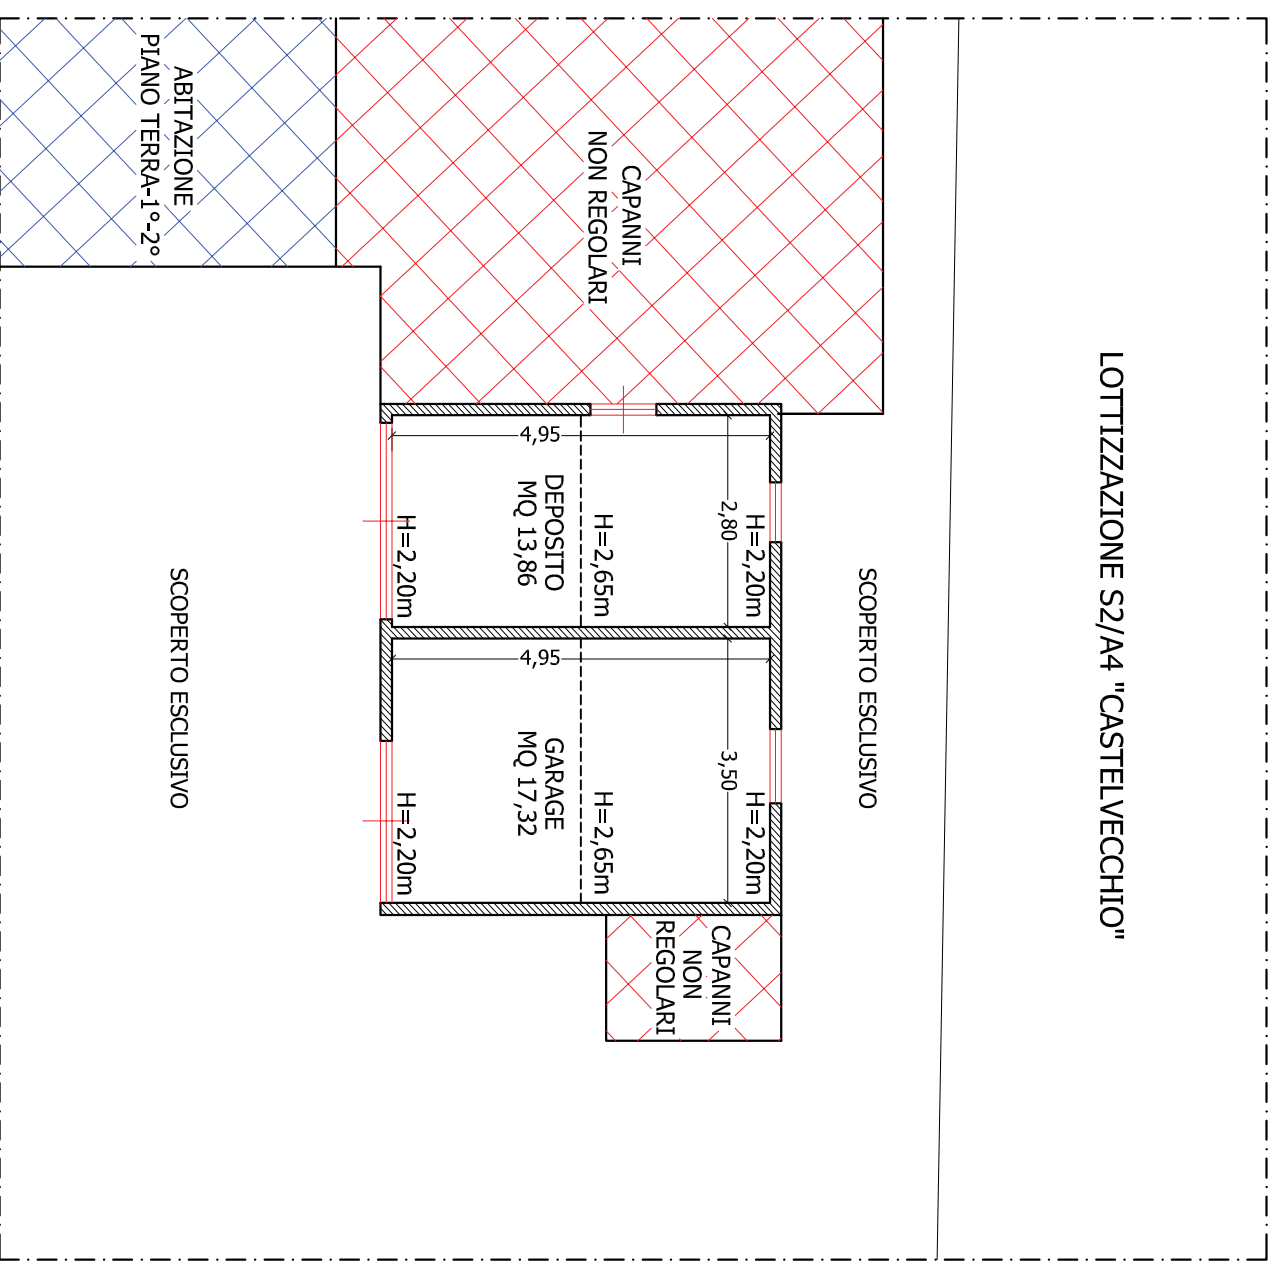




STATO ATTUALE

PIANO TERRA

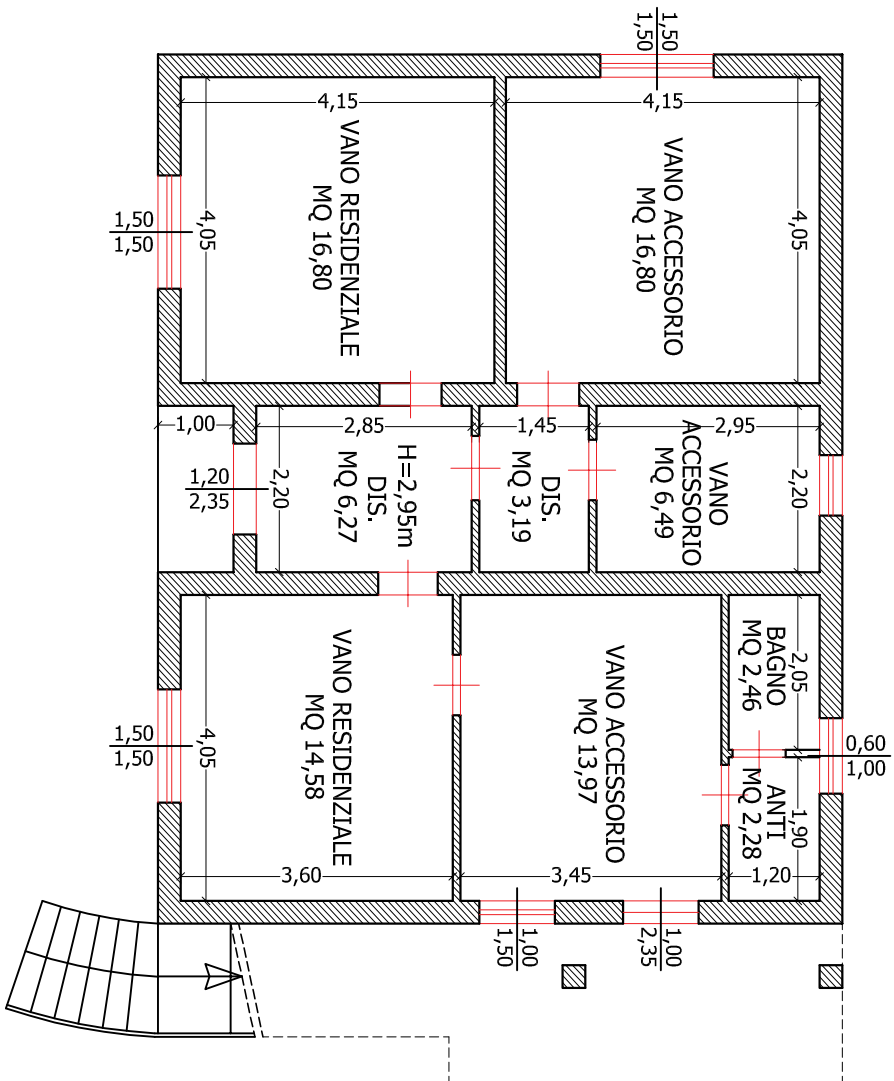

PIANO PRIMO

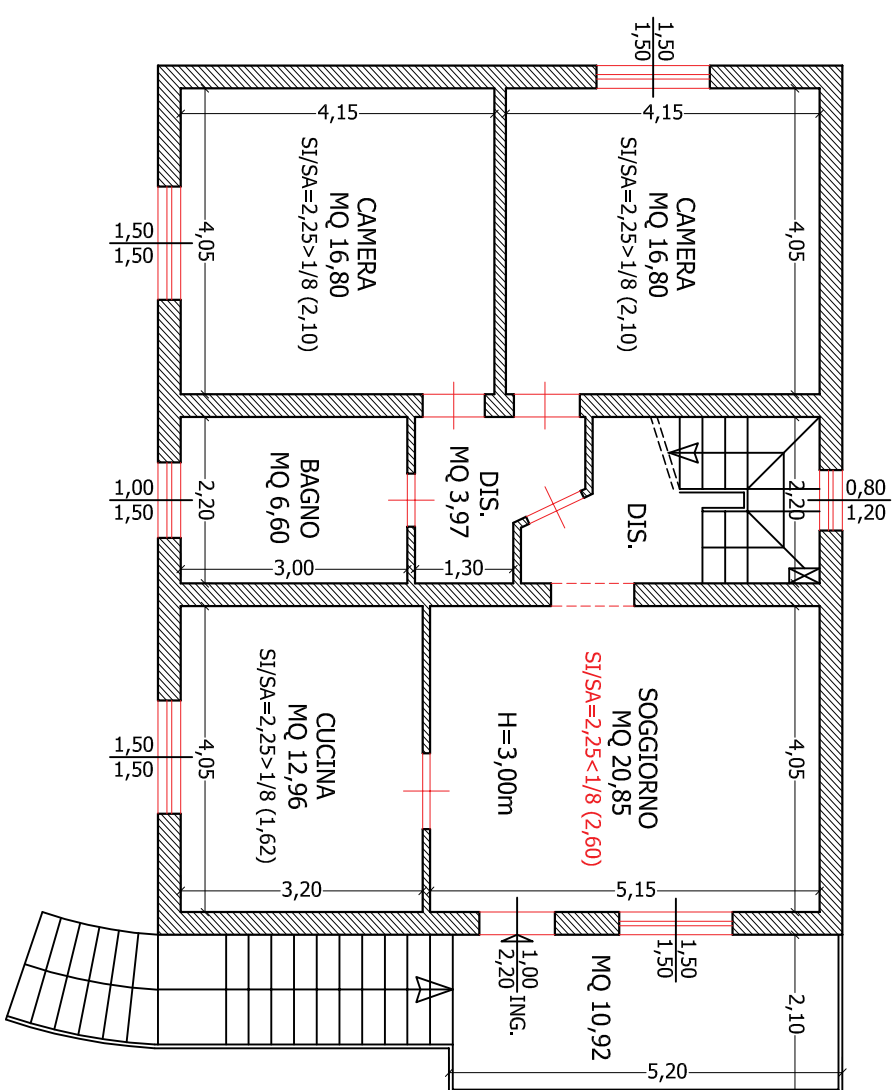

PIANO SECONDO (SOTTOTETTO)

