

MODULARIO
F. rig. rend. 487




MINISTERO DELLE FINANZE
DIPARTIMENTO DEL TERRITORIO
CATASTO EDILIZIO URBANO (RDL 13-4-1939, n. 652)

MOD. **BN** (CEU)

LIRE
200

Planimetria di u.i.u. in Comune di **PIOBBICO** via **Loc. Cardella** civ.

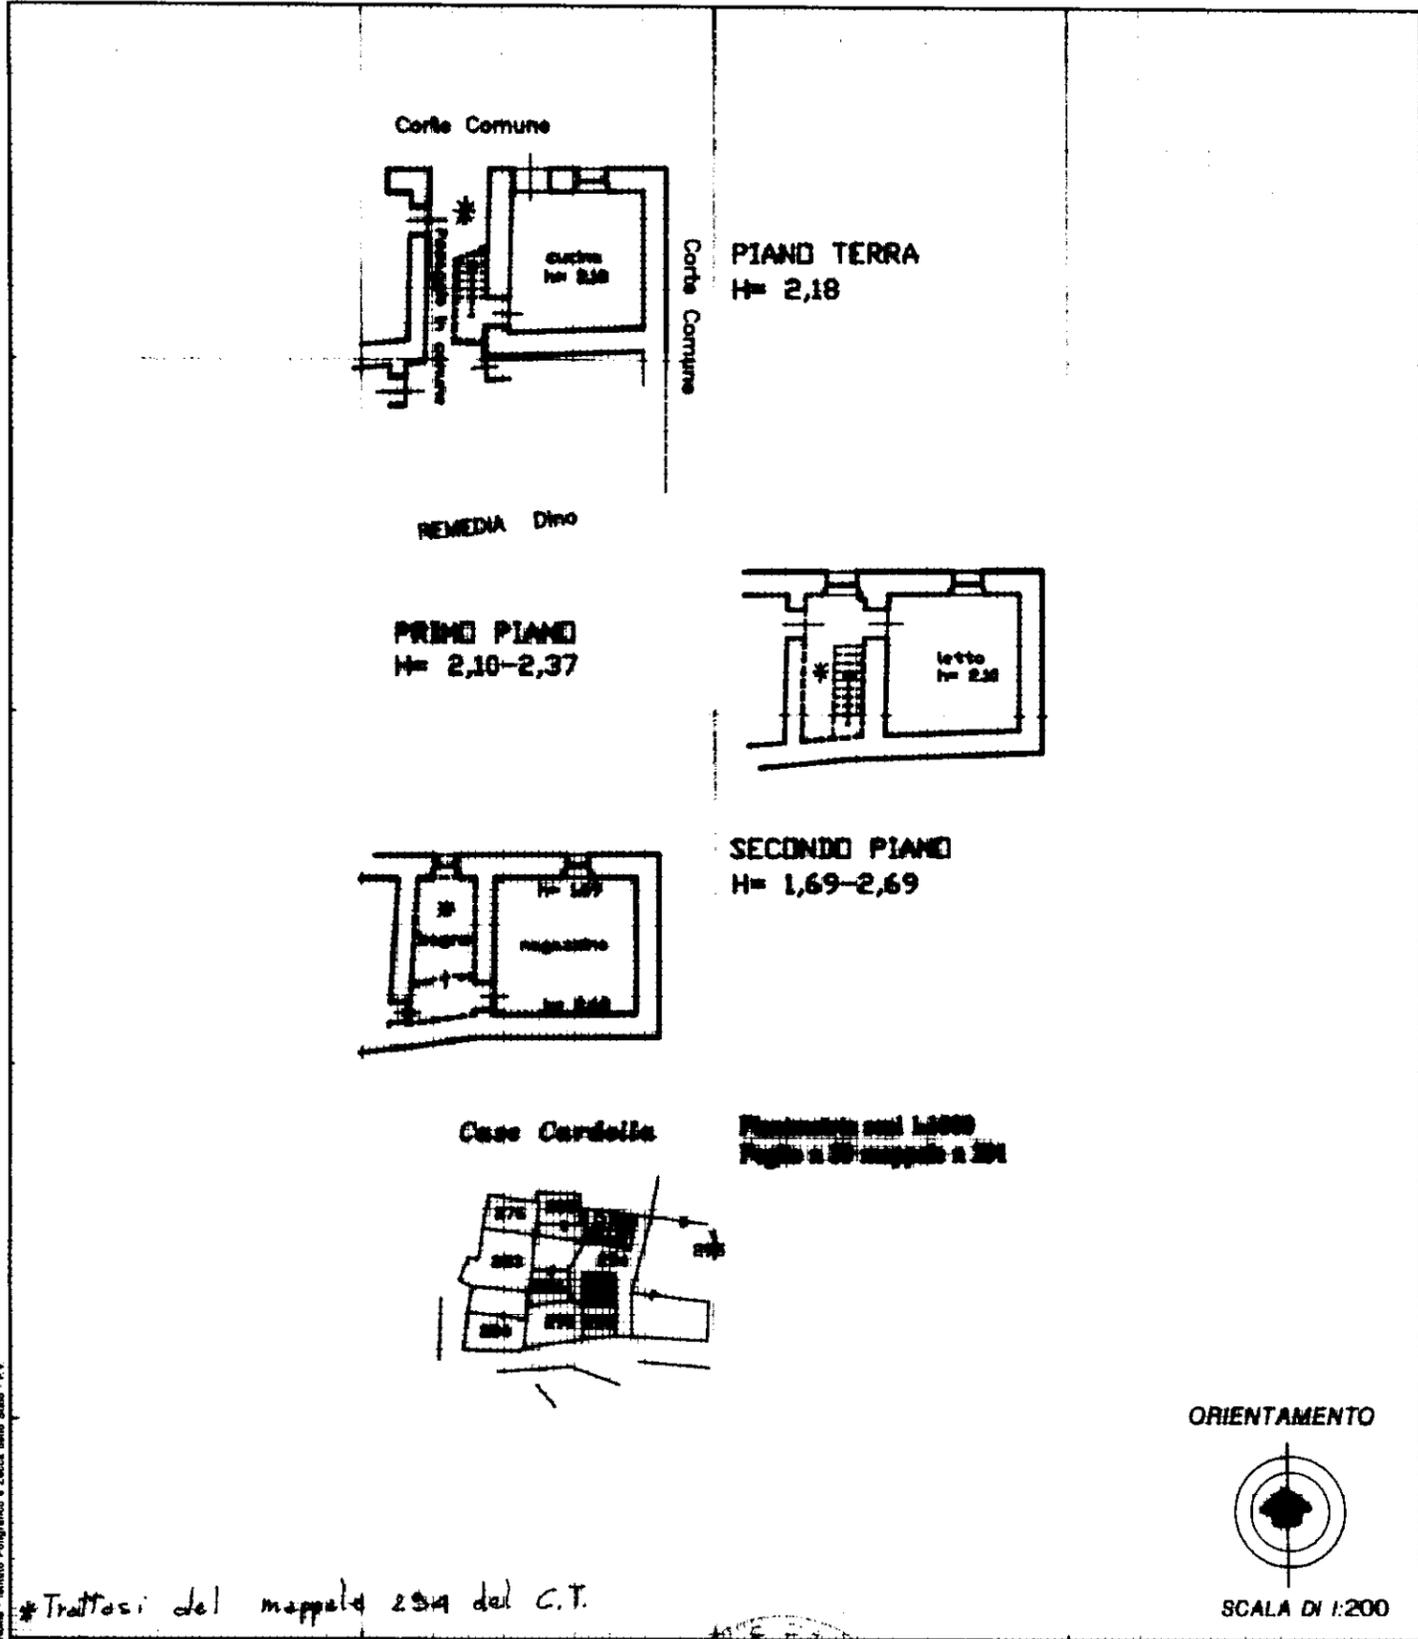


Nome - Istituto Poligrafico e Zecca dello Stato - P.V.

Dichiarazione di N.C.
 Denuncia di variazione

Identificativi catastali
 F. **39**
 n. **291** sub.

Compilata dal **Geom. PAZZAGLIA Michele**
 (Titolo, cognome e nome)

Iscritto all'albo de **Geom. PAZZAGLIA Michele**
 della provincia di **Pesaro**
 data **03 NOV 1997** Firma

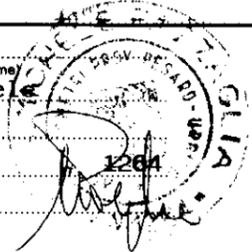

RISERVATO ALL'UFFICIO
B0271897