




COMUNE DI CEGLIE MESSAPICA
Fig. 50 part. 314

sub. 5

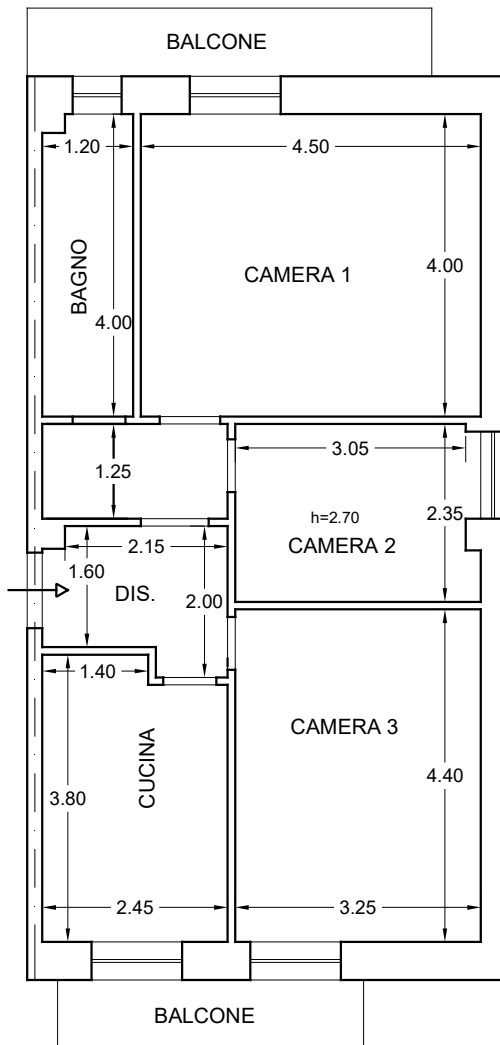

Piano 1°

sub.6
RIPOST./SOTTOSCALA

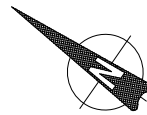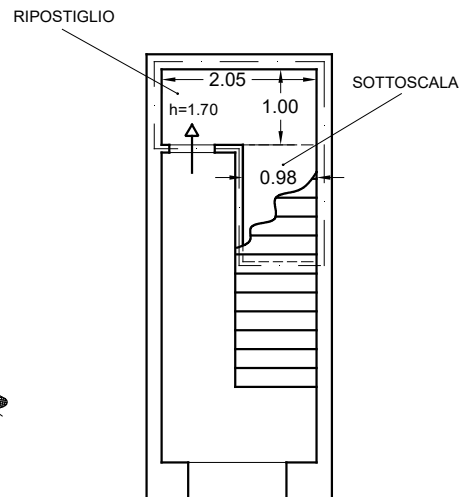

Piano T

Via Guido Rossa n.30

SCALA 1:100