

## Ricevuta di Avvenuta Denuncia di Variazione

### Catasto Fabbricati

Pratica numero: IM0077594	Comune di OSPEDALETTI (Codice: G2CP)	Ditta n.: 1 di 1
Codice di Riscontro: 000A286X3	Unita' a destinazione ordinaria n.: 1	Unita' in variazione n.: 1
Operatore: DOCFA_	Unita' a dest.speciale e particolare n.: -	Unita' in costituzione n.: -
	Beni Comuni non Censibili n.: -	Unita' in soppressione n.: -
	Motivo della variazione: DIVERSA DISTRIBUZIONE DEGLI SPAZI INTERNI	

### UNITA' IMMOBILIARI

Identificativo catastale	Dati di classamento proposti
--------------------------	------------------------------

Prog.	Op.	Sez.UR.	Foglio	Numero	Sub.	Ubicazione	ZC	Cat.	Cl.	Cons.	Sup.Cat.	Rendita	Rur
1	V		13	525	2	VIALE DEI PEPI, 44, p. T-S1	U	A/3	4	6,5	143	570,68	

**Agenzia delle Entrate**  
**CATASTO FABBRICATI**  
Ufficio provinciale di  
Imperia

Dichiarazione protocollo n. IM0077594 del 17/12/2024  
Comune di Ospedaletti  
Viale Dei Pepi


civ. 44

Identificativi Catastali:  
Sezione:  
Foglio: 13  
Particella: 525  
Subalterno: 2


Compilata da:  
Chine' Andrea  
Iscritto all'albo:  
Geometri  
Prov. Imperia

N. 01399

**PIANO TERRA**  
**SOPPALCO**

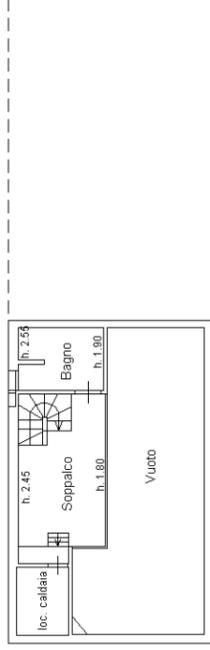

**PIANO TERRA**  
Him = 3.35

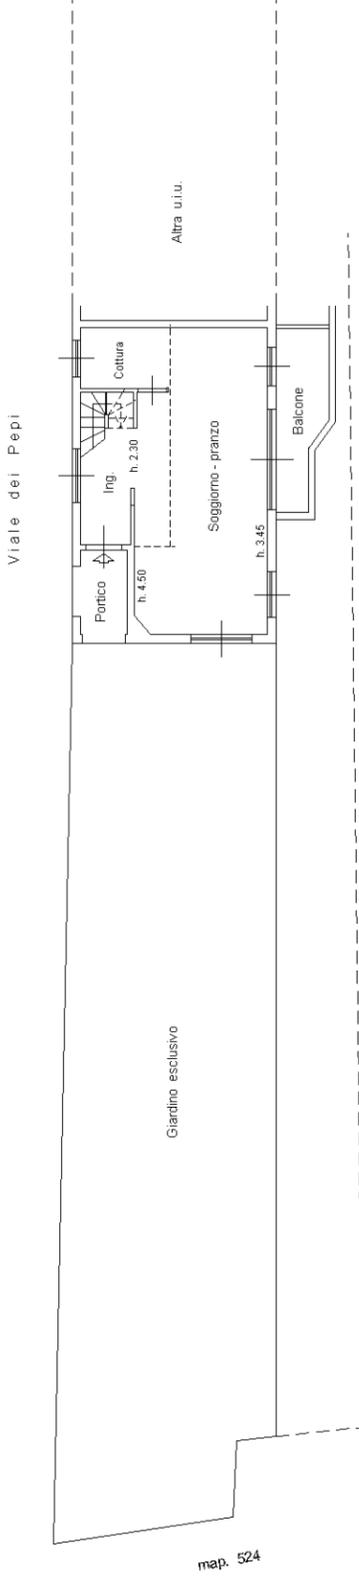

**PIANO SEMINTERRATO**  
H = 2.40

