


RILIEVO IMMOBILE SITO NEL COMUNE DI APRILIA
N.C.E.U. FOGLIO N. 139 -P.LLA N. 1038 -Sub. 2 E 3
SOPRALUOGO DEL 27.03.2024
PIANO TERRA SCALA 1:100

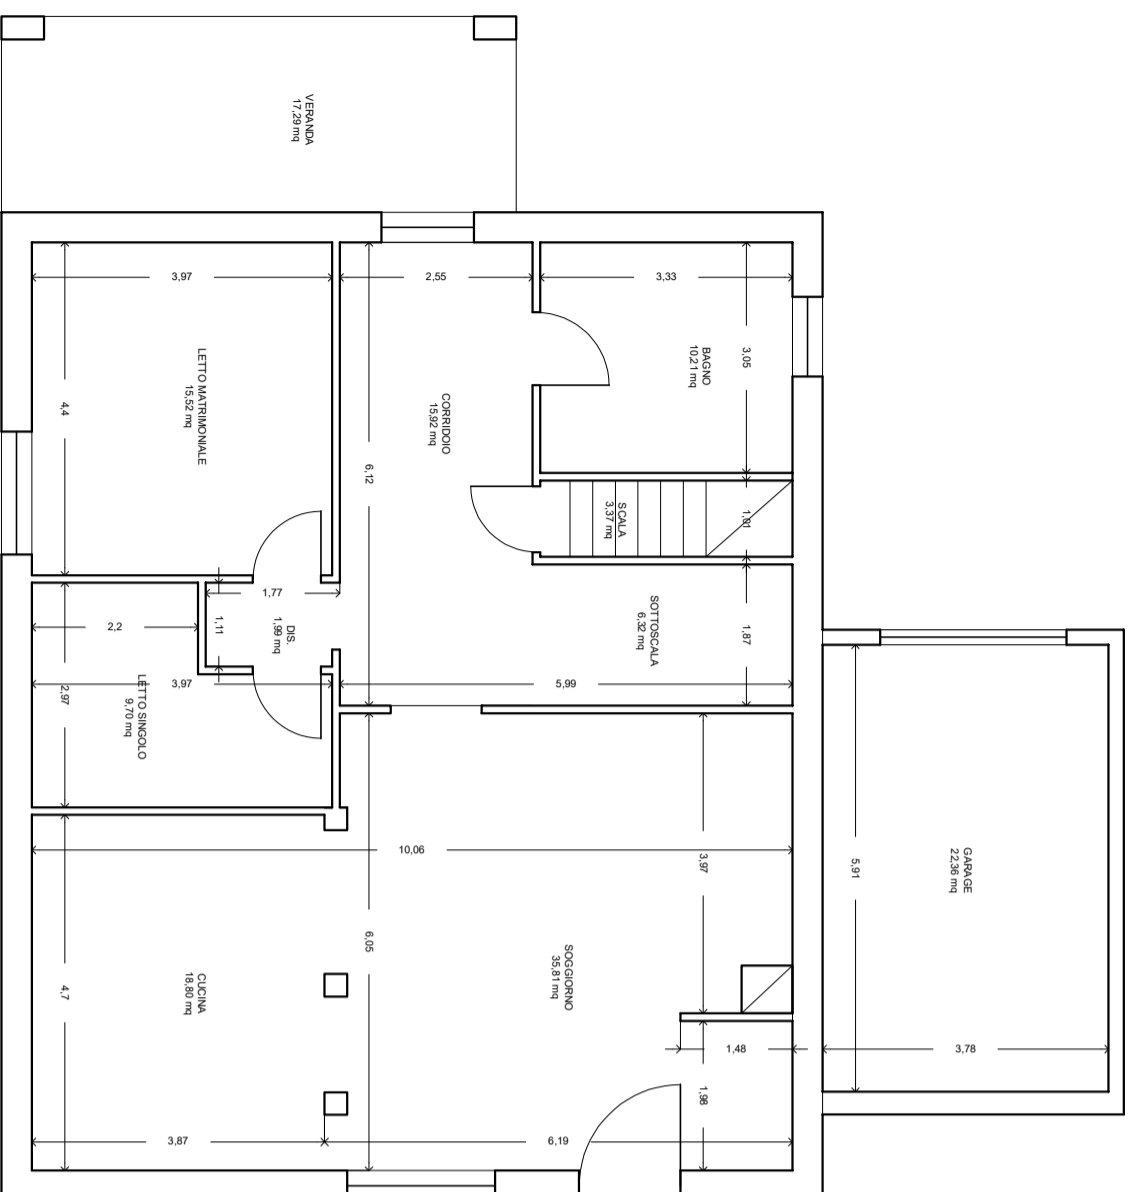

RILIEVO IMMOBILE SITO NEL COMUNE DI APRILIA
N.C.E.U. FOGLIO N. 139 -P.LLA N. 1038 -Sub. 2 E 3
SOPRALUOGO DEL 27.03.2024
PIANO PRIMO SCALA 1:100

