ELABORATO PLANIMETRICO
Compilato da: Vanin Luca
Iscritto all'albo: Geometri
Prov. Treviso N. 03053

Agenzia delle Entrate
CATASTO FABBRICATI
Ufficio Provinciale di
Treviso

Comune di Casale Sul Sile	Protocollo n. TV0164989 del 05/12/2017
Sezione: C Foglio: 7 Particella: 633	Tipo Mappale n. del
Dimostrazione grafica dei subalterni	Scala 1 : 500

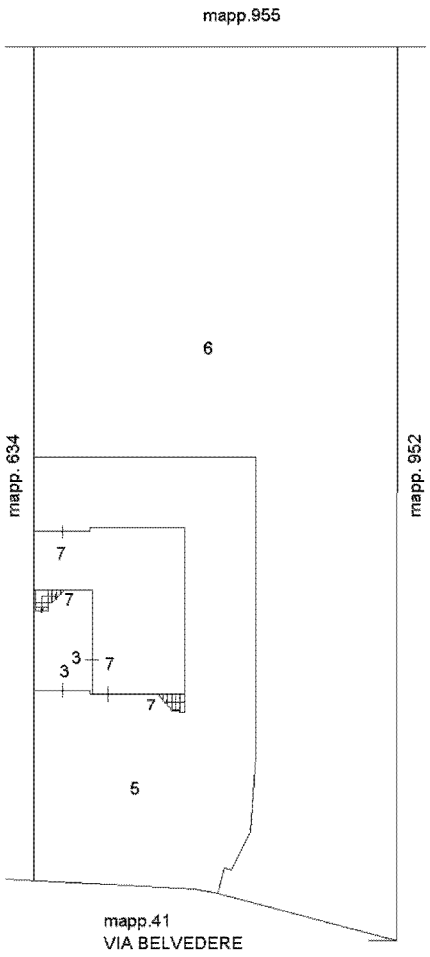

PIANTA PIANO TERRA

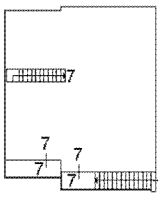

PIANTA PIANO PRIMO

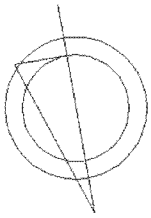

Ultima planimetria in atti

Catasto dei Fabbricati - Situazione al 19/07/2018 - Comune di CASALE SUL SILE (B879) - < Sez.Urb.: C - Foglio: 7 - Particella: 633 - Elaborato planimetrico >