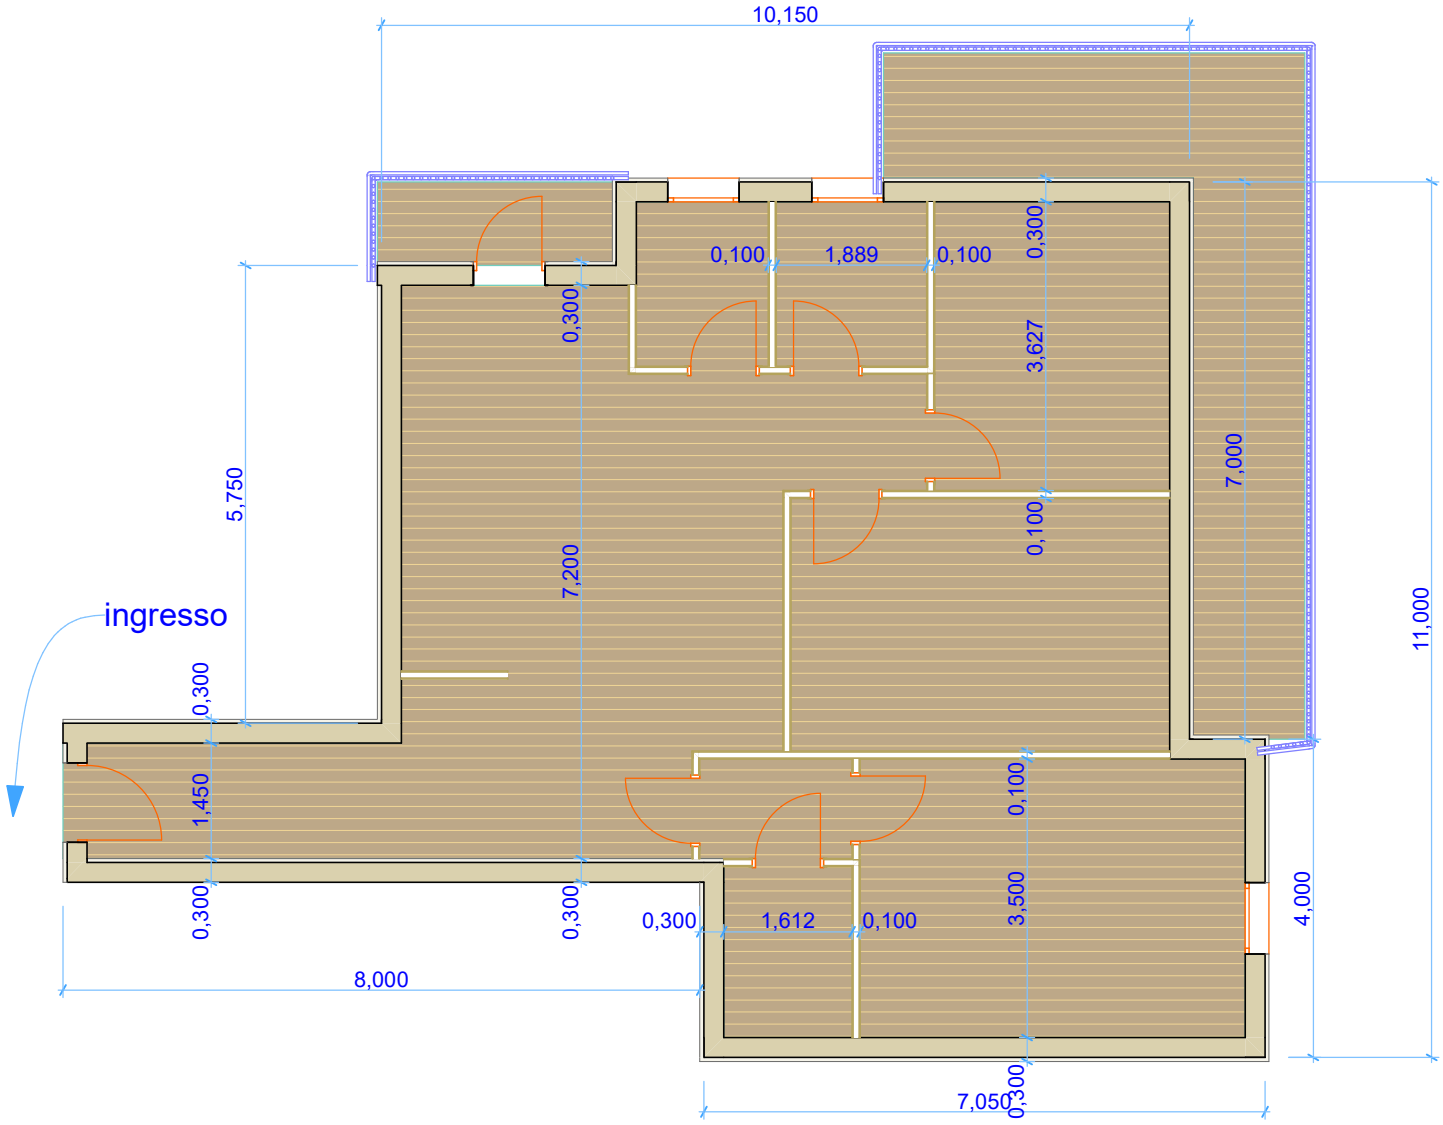Appartamento proprietà
Caserta, via Galatina n.164, primo piano, int.11
sup. Interna : 110,00 mq
sup. balconi: 28,00 mq.
h: 3,00 Mt