



**Agenzia delle Entrate**  
**CATASTO FABBRICATI**  
 Ufficio principale di Ascoli

<b>ELABORATO PLANIMETRICO</b>	Compilato da: Ulisse Giacomo	Iscritto all'albo: Geometri	N. 504
Comune di Monsampolo Del Tronto	Sezione:	Foglio: 11	Particella: 227
Dimostrazione grafica del subalterno			
		Prov. Ascoli	
		Pr. 40999486 n.	06/12/2021 del
		Scala 1 : 200	


TAV. 2/3

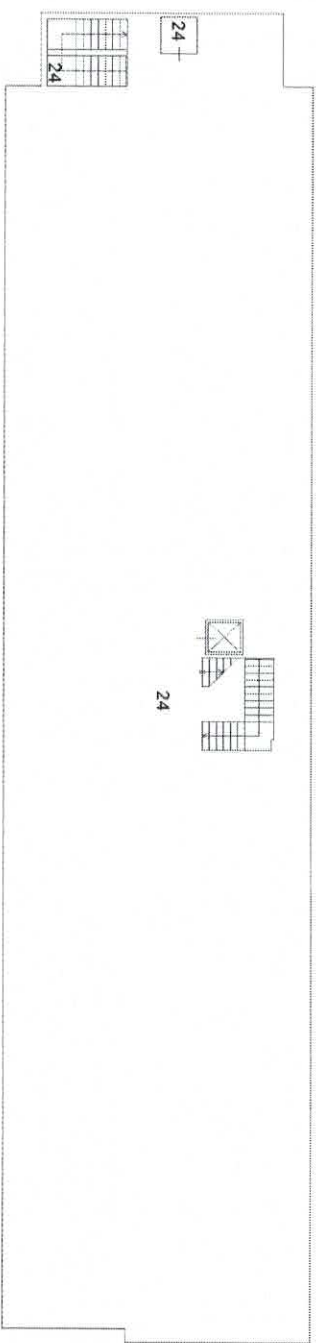


PIANO PRIMO

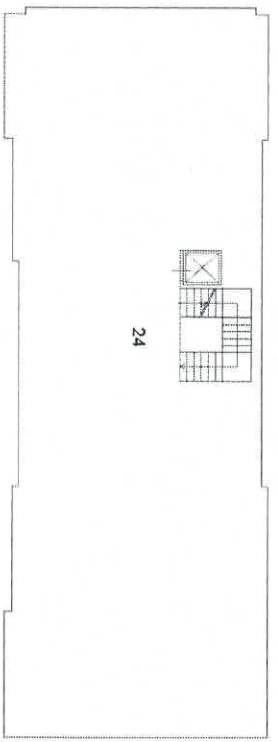

PIANO SECONDO

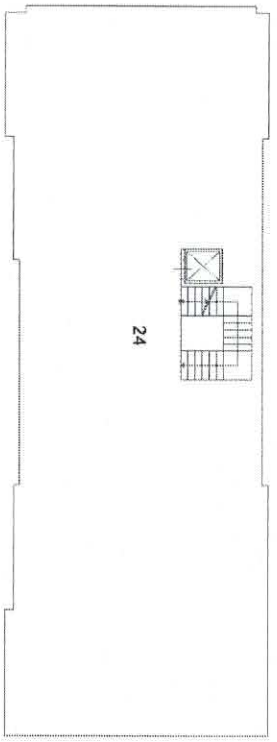


PIANO TERZO

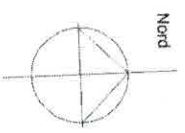


ELABORATO PLANIMETRICO	Completato da: Ulissi Giacomo	Inscritto all'albo: Geometri	Prov. Ascoli	N. 604
Comune di Monsampolo Del Tronto	Sezione:	Foglio: 11	Particella: 227	Prog. 099946 n. 06/12/2021 del
Dimostrazione grafica del subalterno			Tipo Mappale n. del	Scala 1 : 200


TAV. 3/3

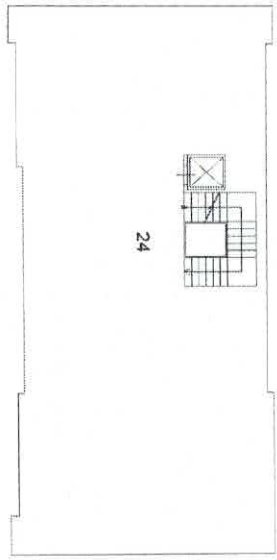

PIANO QUARTO

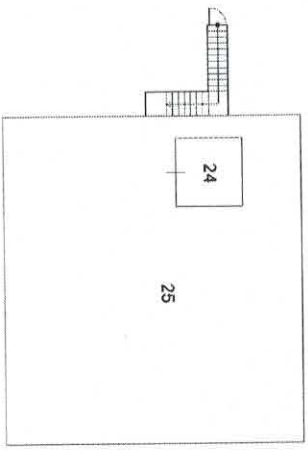

PIANO SESTO

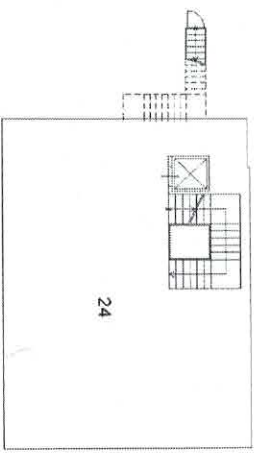

PIANO QUINTO

