



N=-500

E=-700

1 Particella: 1109

Comune: (VI) CALDOGNO
Foglio: 8
Dimensione cornice: 534.000 x 378.000 metr
Protocollo pratica T66960/2023
Scala originale: 1:2000
13-Giu-2023 9:38:59

**Agenzia del Territorio
CATASTO FABBRICATI
Ufficio Provinciale di
Vicenza**

Dichiarazione protocollo n. 000398321 del 10/11/2003

Planimetria di u.i.u. in Comune di Caldogno

Via Cantarana

civ.

Identificativi Catastali:

Sezione:
Foglio: 8
Particella: 1109
Subalterno:

Compilata da:
Franzon Luigi


Iscritto all'albo:
Geometri

Prov. Vicenza

N. 936


Scheda n. 1

Scala 1:200

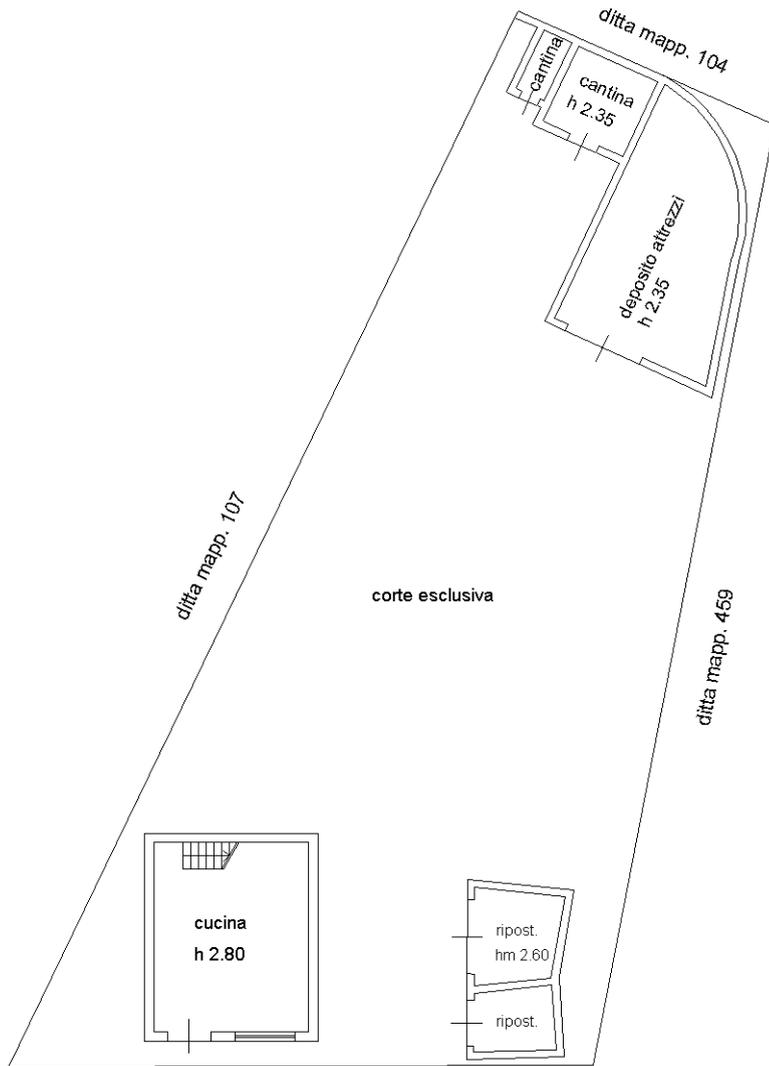


Via Cantarana

PIANO TERRA

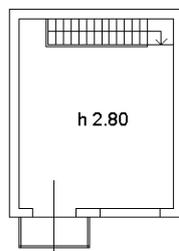

PIANO PRIMO

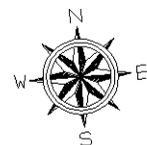

Ultima planimetria in atti