**Agenzia delle Entrate**
**CATASTO FABBRICATI**
**Ufficio Provinciale di**
**Varese**

Dichiarazione protocollo n. VA0105496 del 21/06/2022

Comune di Laveno-mombello

Via Xxv Aprile civ. 73B

Identificativi Catastali:
Sezione: MO
Foglio: 4
Particella: 765
Subalterno: 502

Compilata da:
Brunella Alessandro

Iscritto all'albo:
Geometri

Prov. Varese N. 03325

Planimetria

Scheda n. 1 Scala 1:500

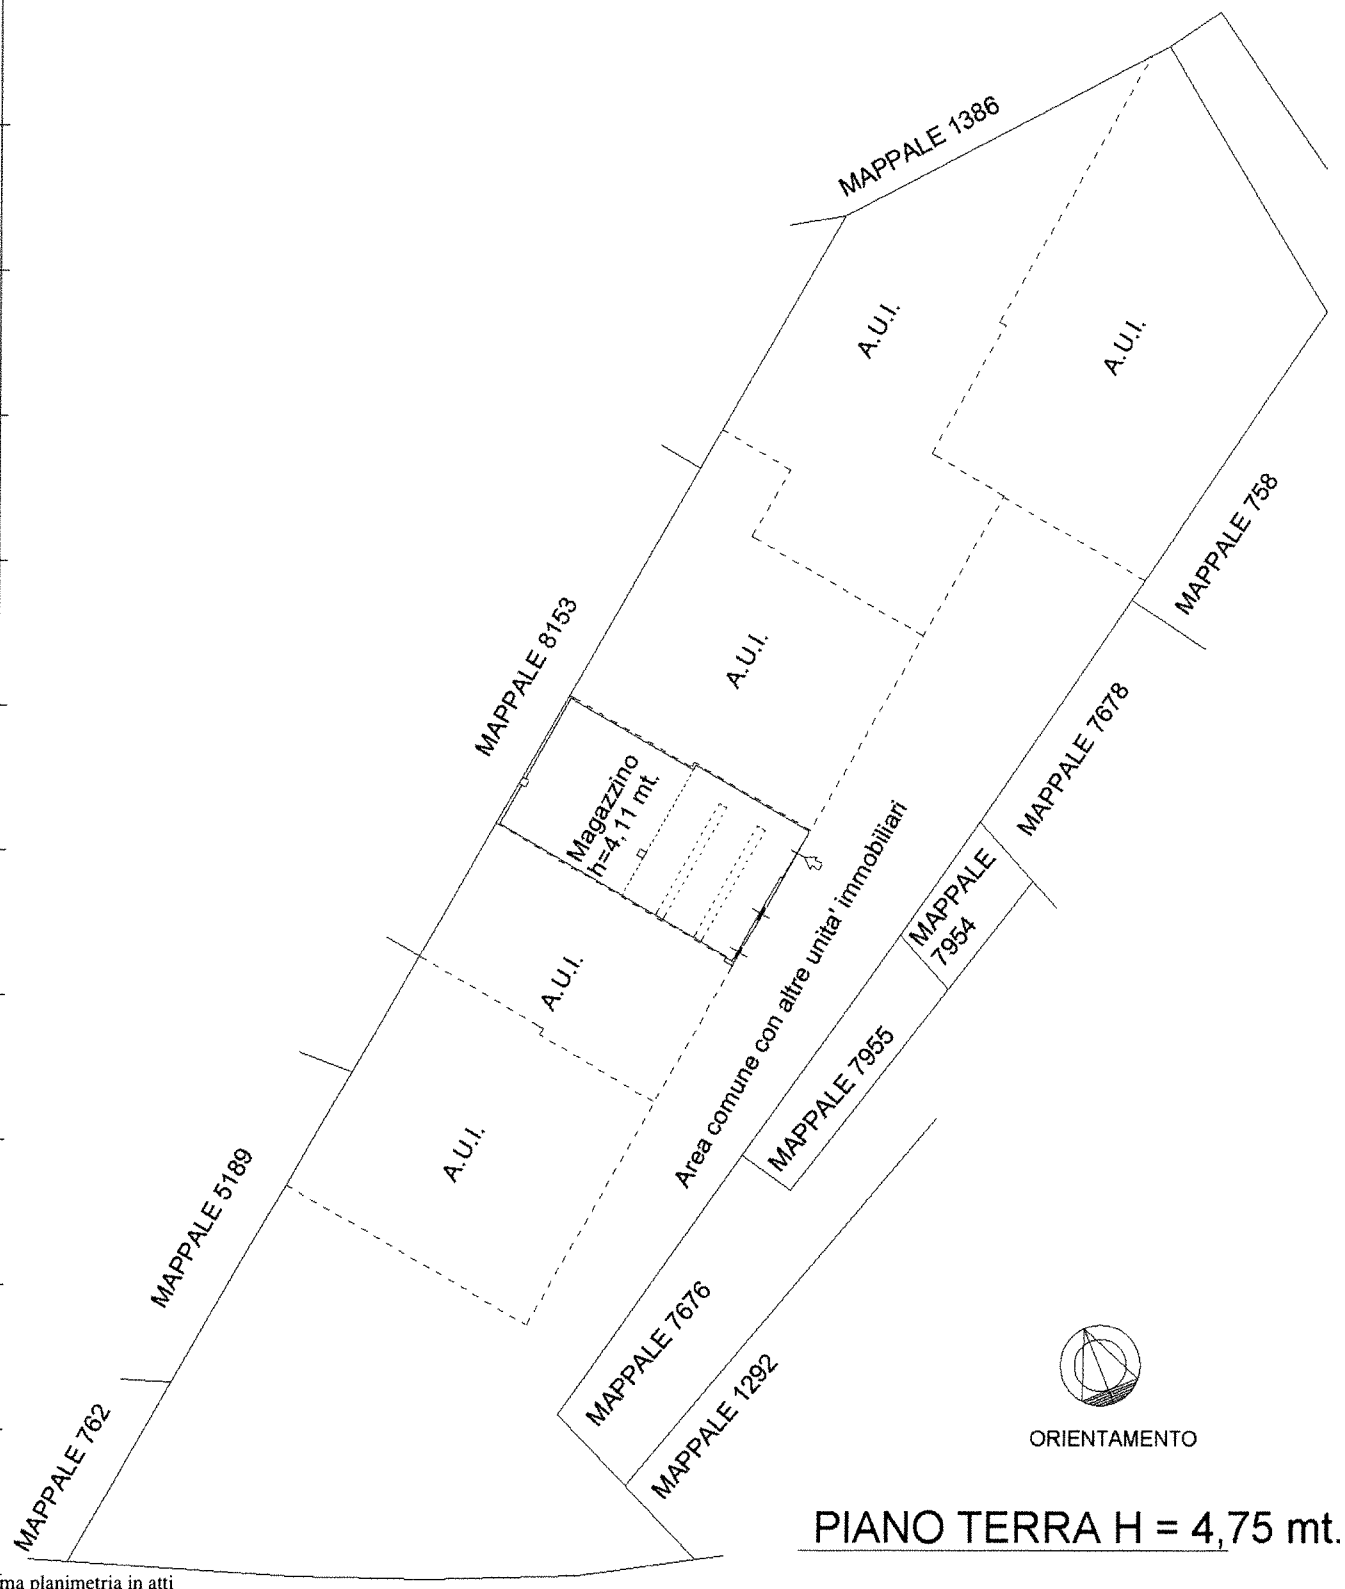


Catasto dei Fabbricati - Situazione al 14/05/2024 - Comune di LAVENO-MOMBELLO(E496) - < Sez. urbana MO - Foglio 4 - Particella 765 - Subalterno 502 >
VIA XXV APRILE n. 73B Piano T

Ultima planimetria in atti