



PLANIMETRIA DELLO STATO DEI LUOGHI  
COMUNE DI RIFI  
Foglio 17, P.IIa 844 sub. 1  
Scala 1:100

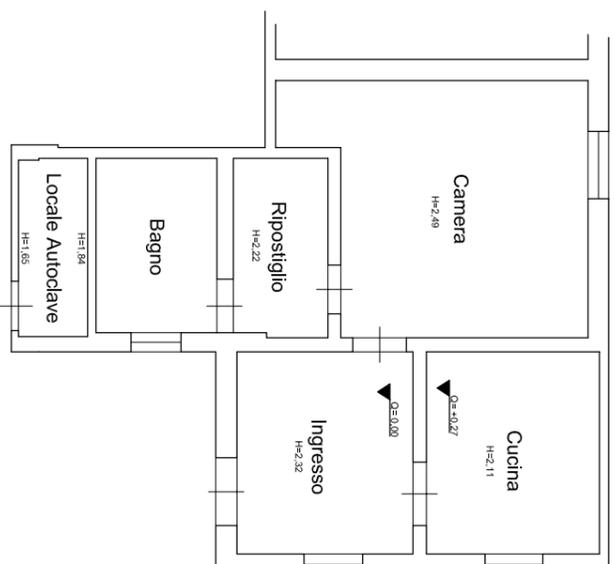

**PIANO TERRA**

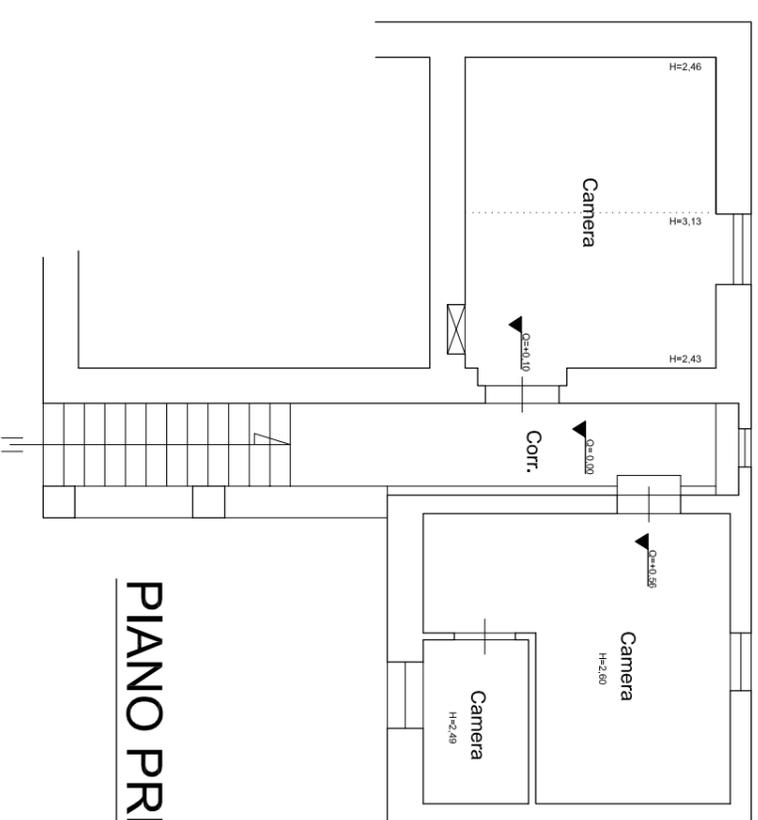

**PIANO PRIMO**

