

Lotto 3

Data presentazione: 21/10/1997 - Data: 03/06/2021 - n. T117631 - Richiedente: RVRPLA60A64F952T

MODULARIO
F. rig. rend. 487




MINISTERO DELLE FINANZE
DIPARTIMENTO DEL TERRITORIO

CATASTO EDILIZIO URBANO (RDL 13-4-1939, n. 652)

MOD. BH (CEU)

LIRE
500

Planimetria di u.i.u. in Comune di POGNO via Per Alzo civ. 7

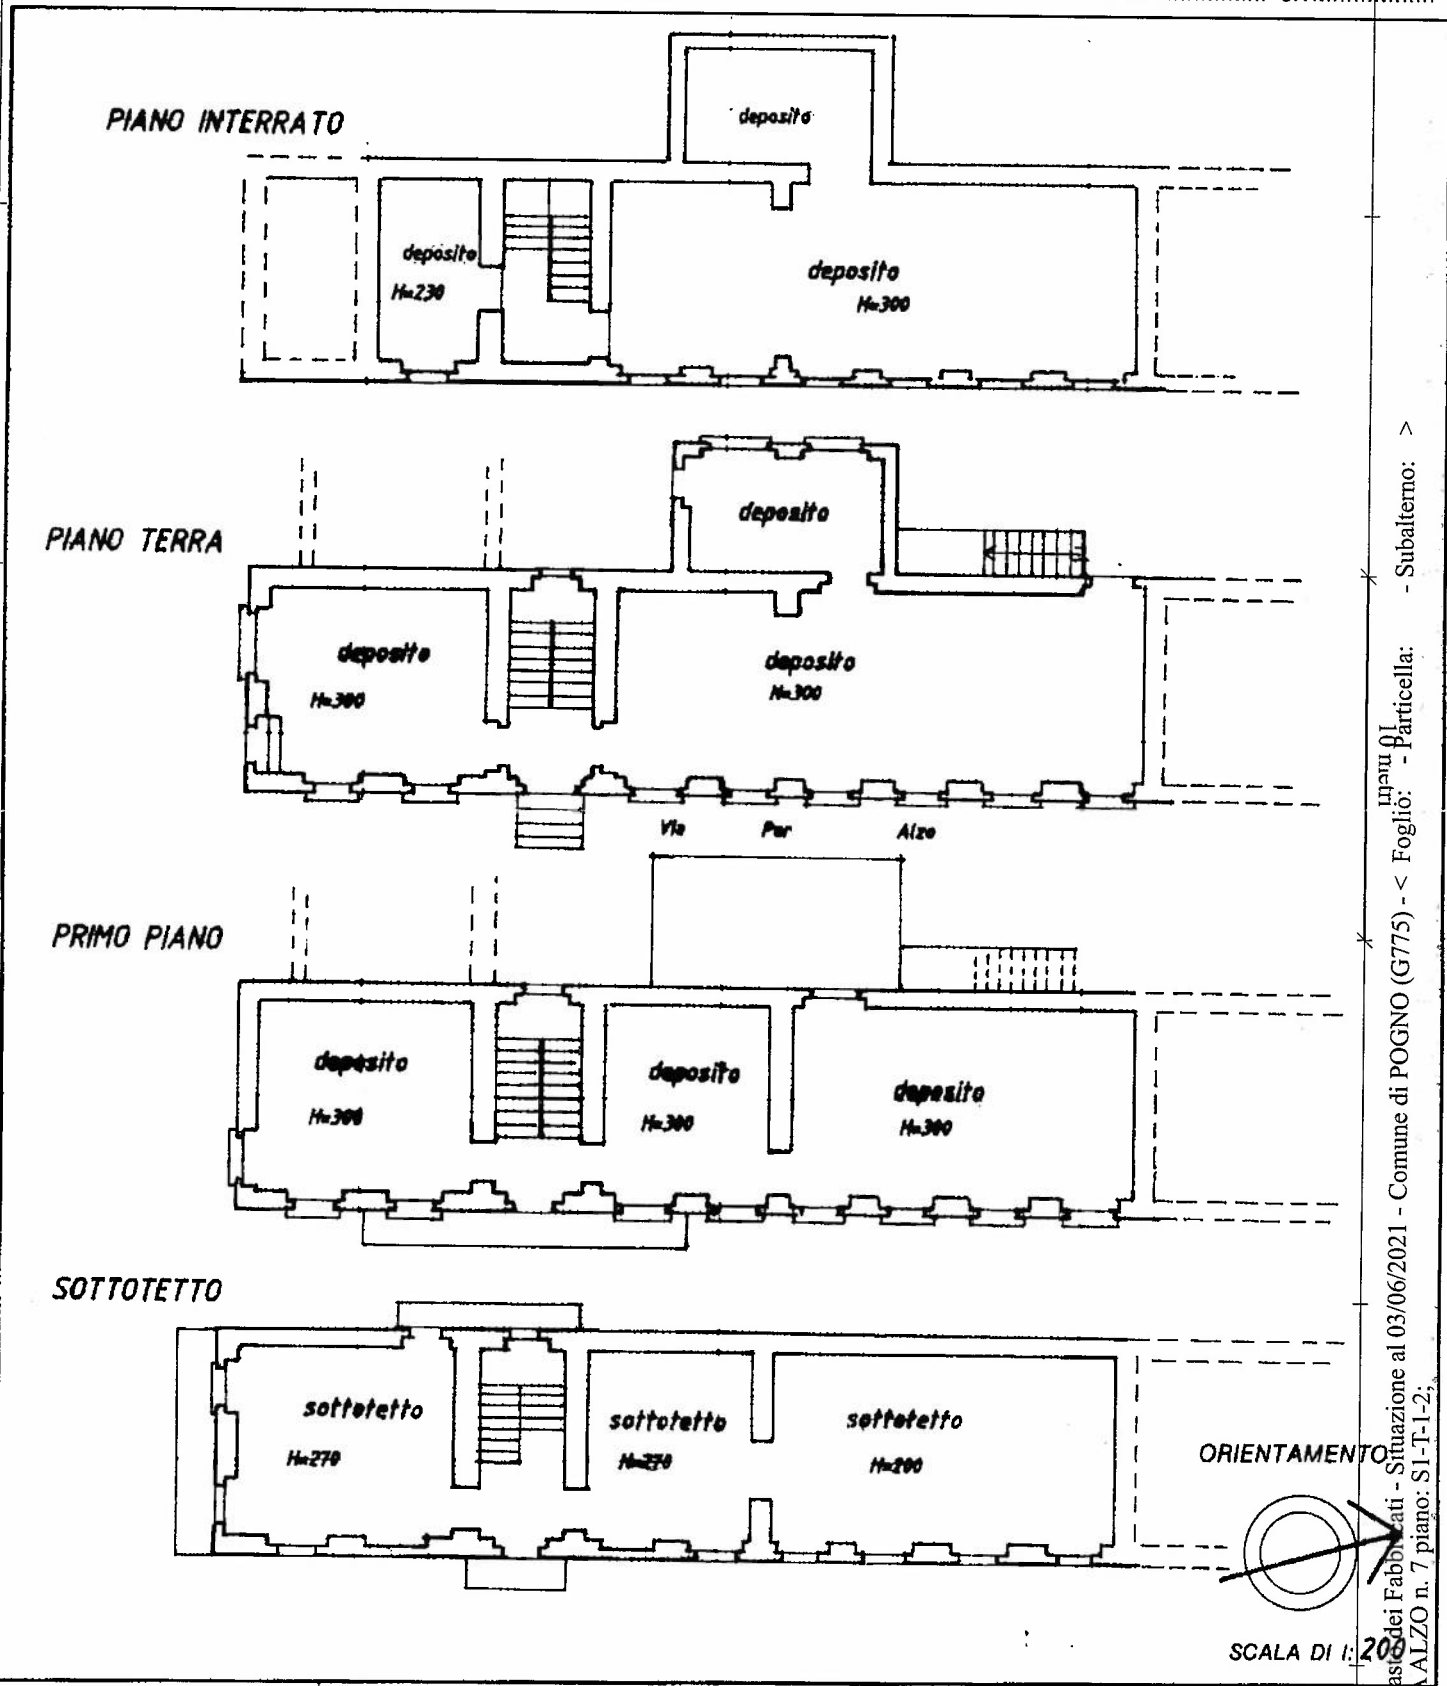

Catasto dei Fabbricati - Situazione al 03/06/2021 - Comune di POGNO (G775) - Foglio: - Particella: - Subalterno: ^
 L. n. 01
 VIA ALZO n. 7 piano: S1-T-1-2;

Dichiarazione di N.C. <input type="checkbox"/> Depl. invariabile <input checked="" type="checkbox"/>		Compilata dal <u>Geom. ROMANO CROLLA</u> <small>(Titolo, cognome e nome)</small>		RISERVATO ALL'UFFICIO	
Data presentazione: 21/10/1997 - Data: 03/06/2021 - n. T117631 - Richiedente: RVRPLA60A64F952T Totale schede: 1 - Formato di acquisizione: A4(210x297) - Formato stampa richiesto: A4(210x297) della provincia di <u>NOVARA</u> n. <u>007</u> h. <u>25</u> sub. <u>.....</u> data <u>.....</u> Firma <u>.....</u>					

Ultima planimetria in data

