





MAPPA CATASTALE

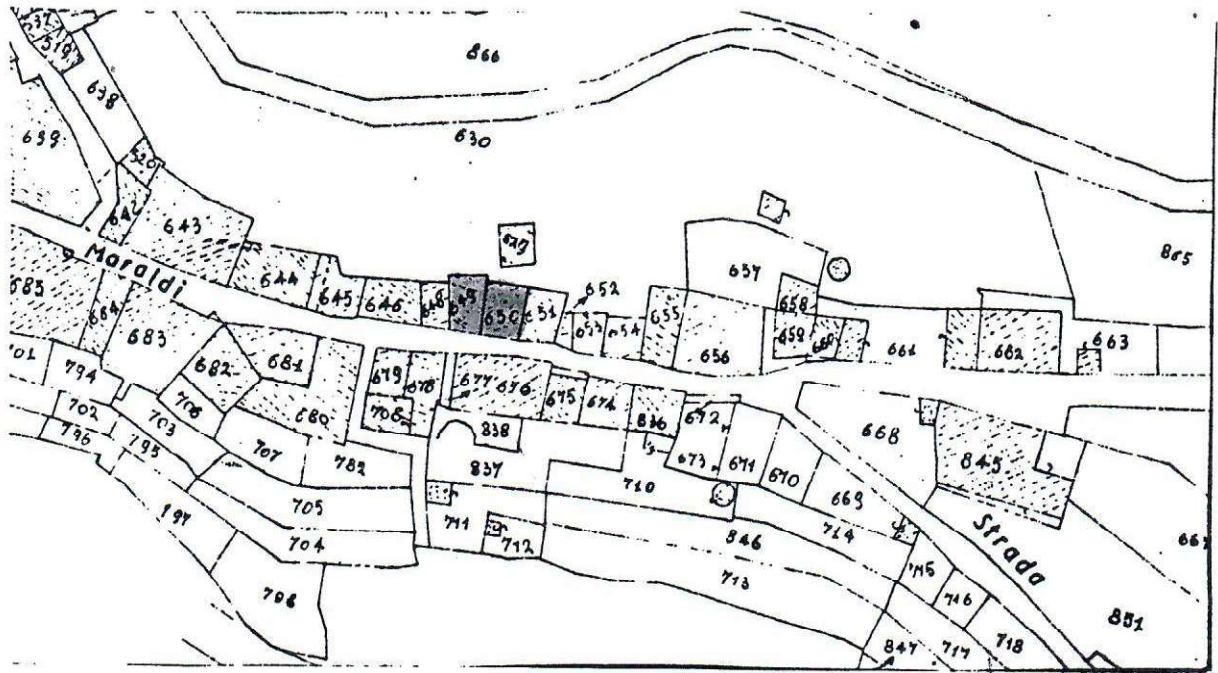


FOGLIO 8 SCALA 1:1000

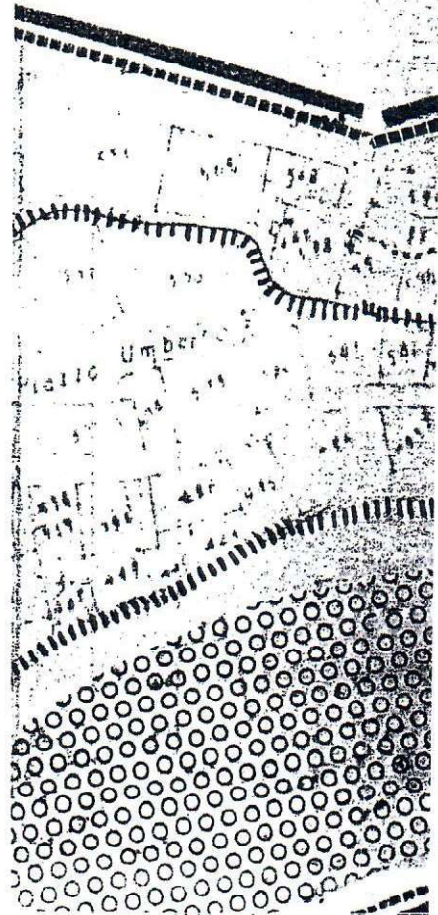

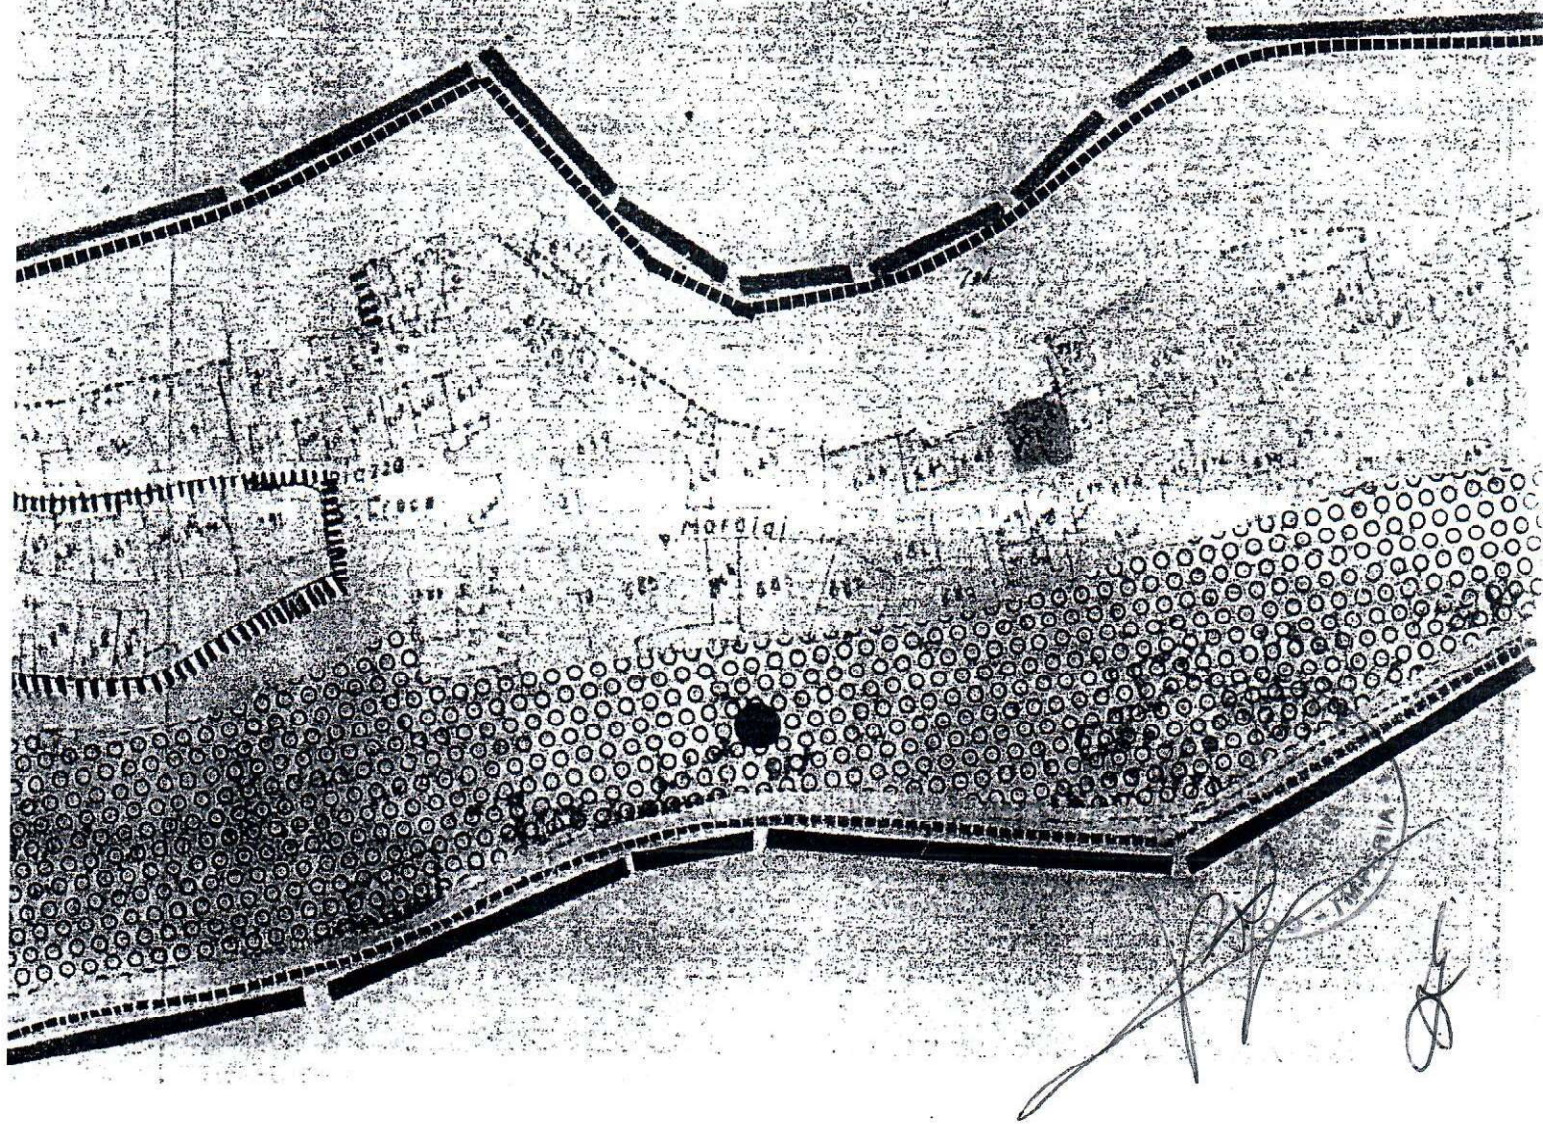


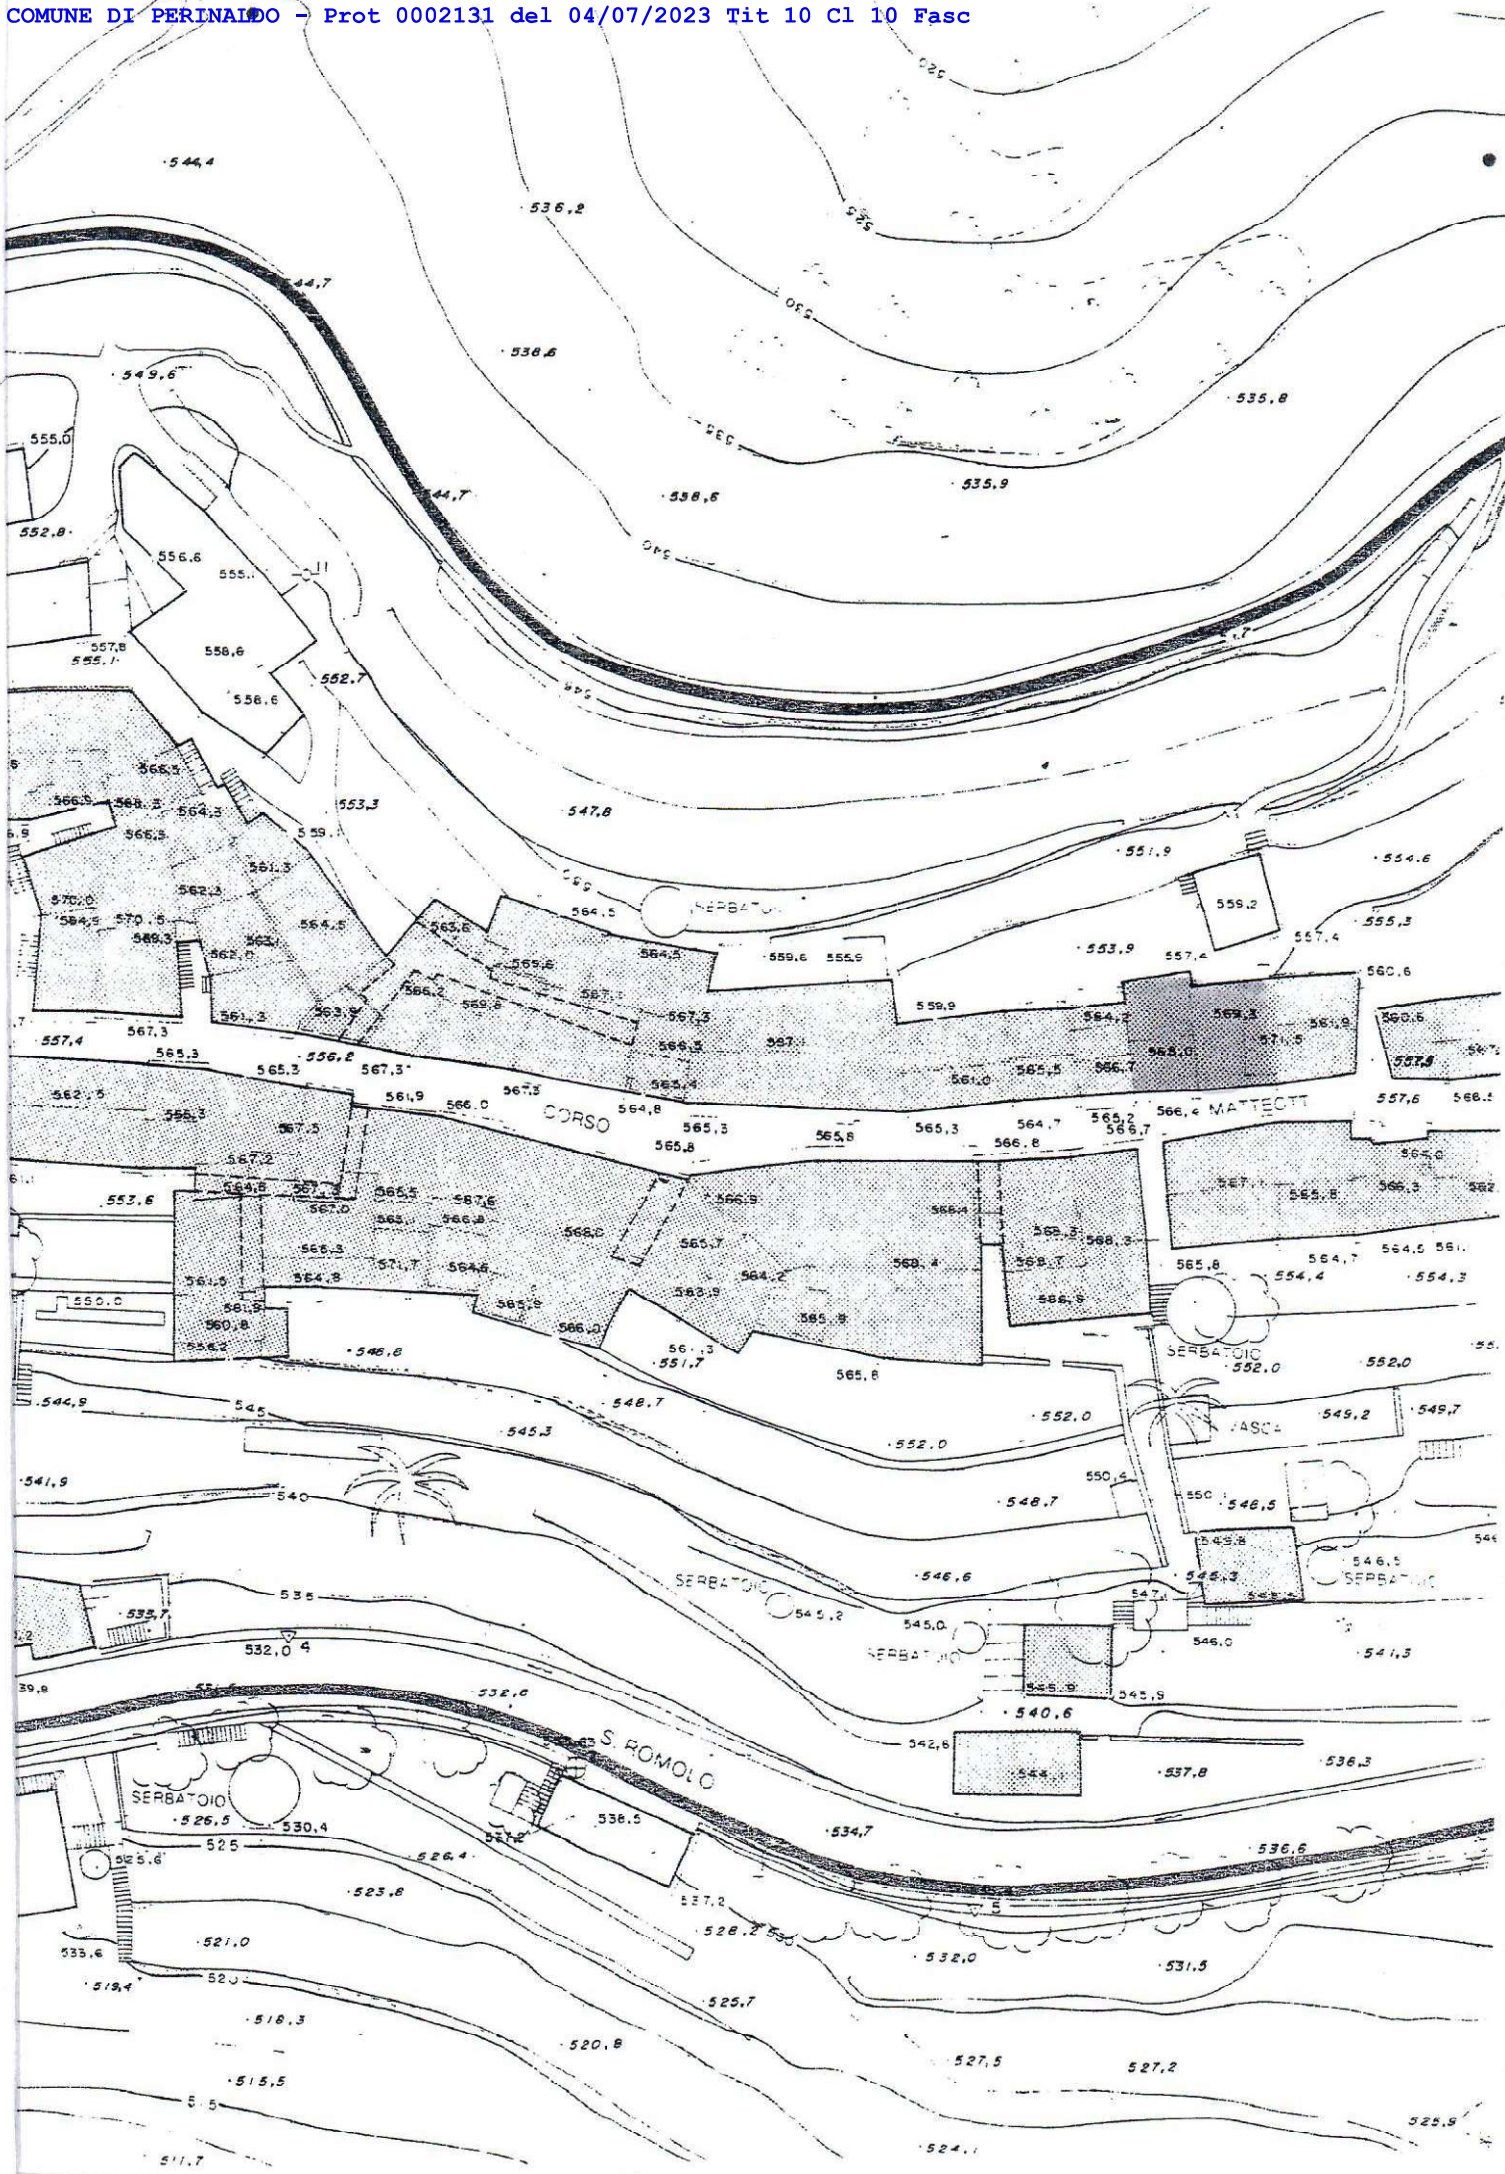


SISTEMAZIONE ATTUALE

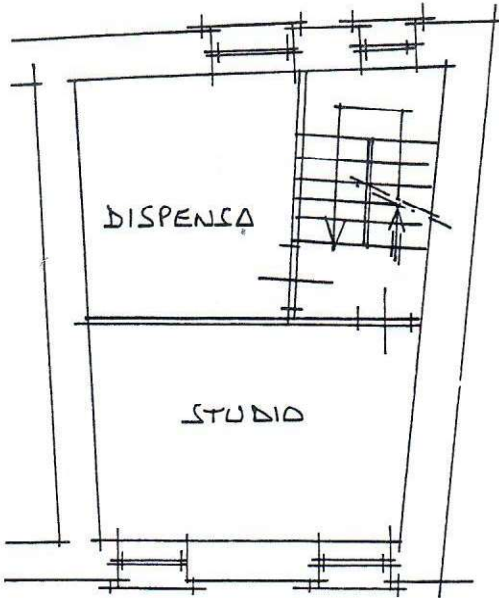


PIANO PRIMO

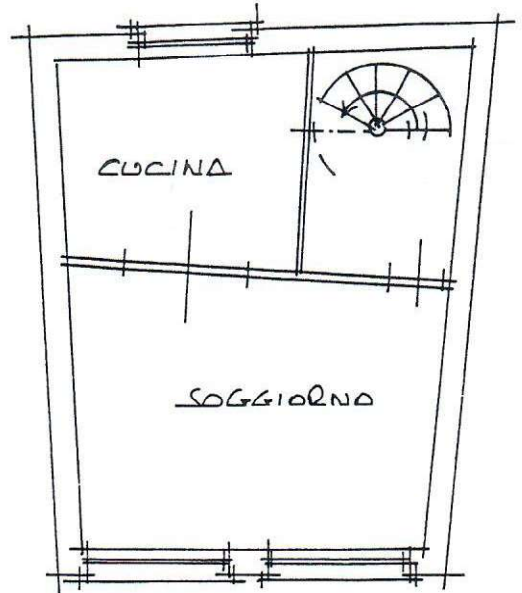

PIANO TERZO

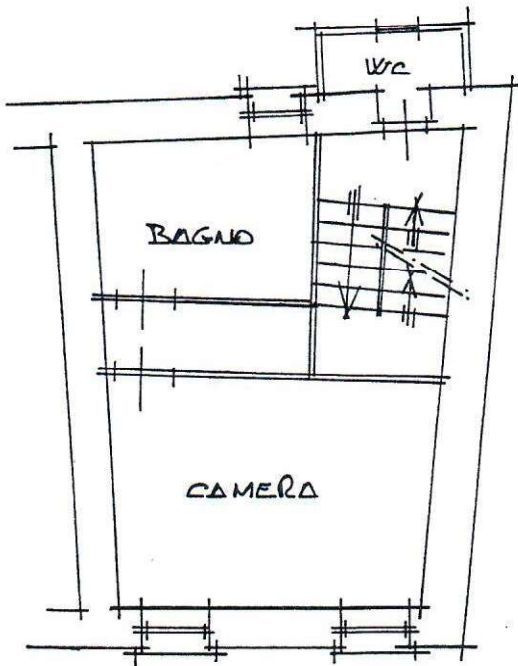


PIANO SECONDO

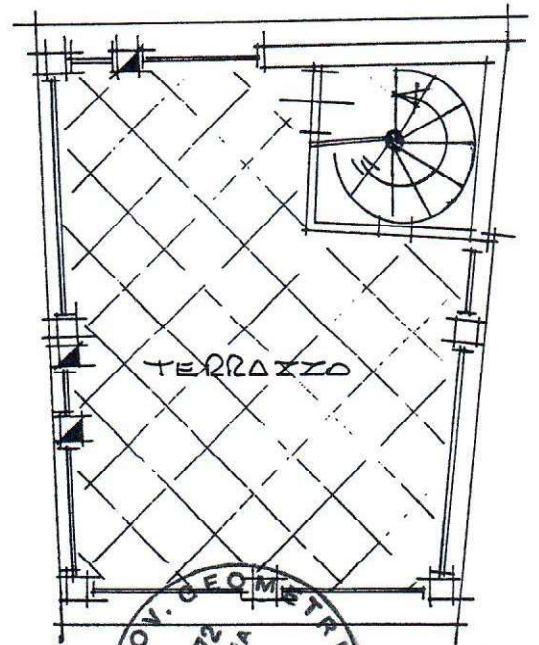


PIANO COPERTURA

PROV. GEOMETRI
Nr. 772
REDAZIONE
Borghese
PERALTA

Scala 1:100

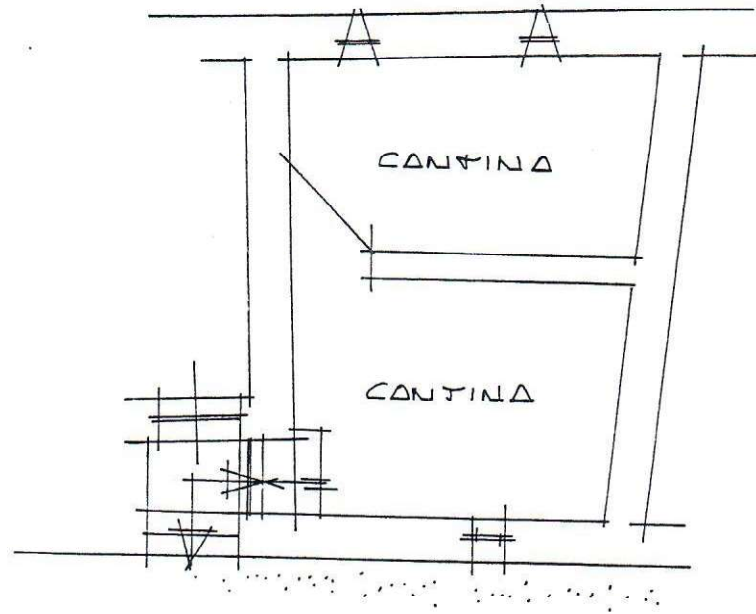


PIANO INTERMEDIATO

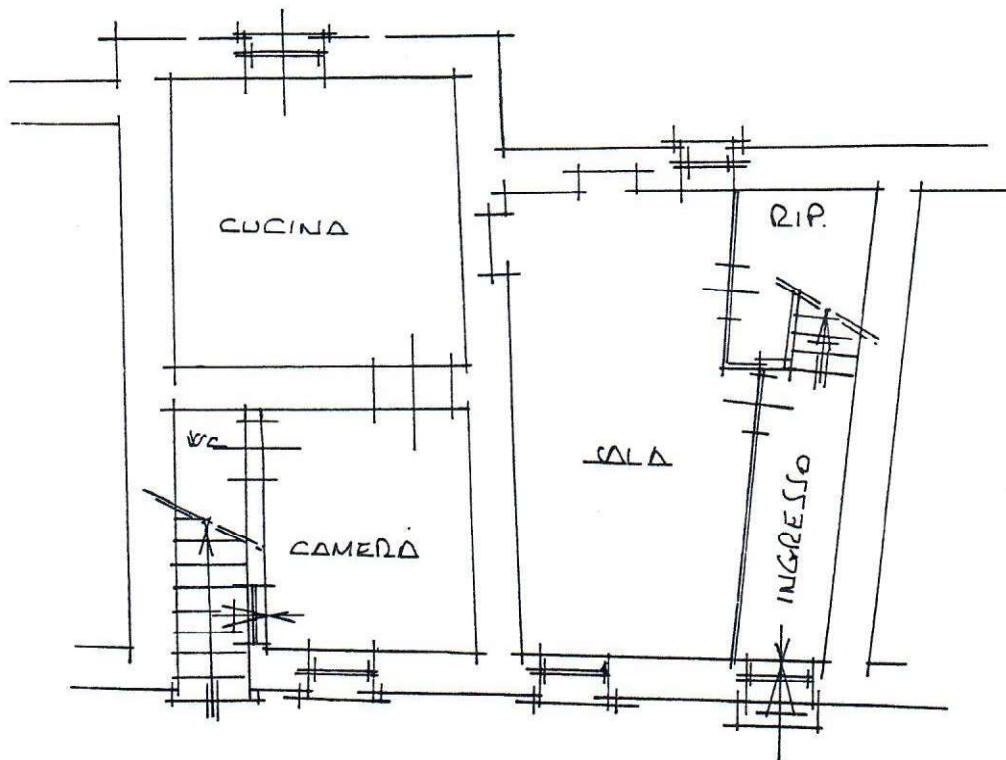

VIA G. MATTEOTTI


PIANO TERRENO - RIALZATO

SISTEMAZIONE DI RAFFRONTO

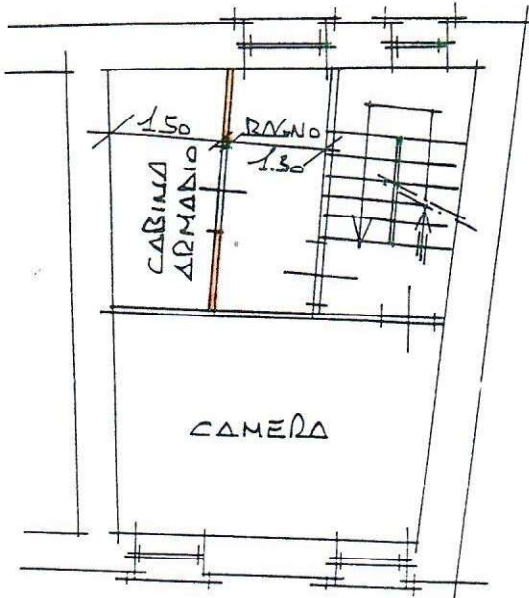


PIANO PRIMO

H. 2.54

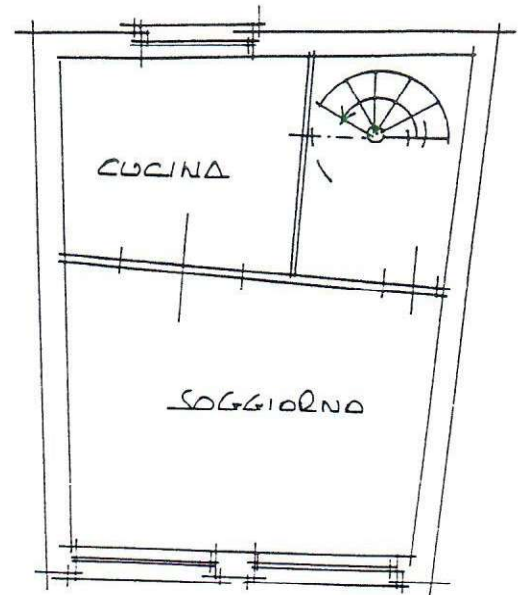


PIANO TERZO

H. 2.88

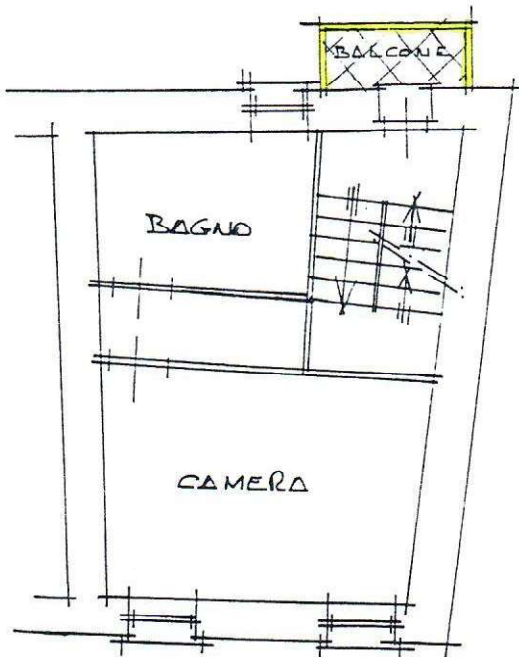

PIANO SECONDO


H. 2.42

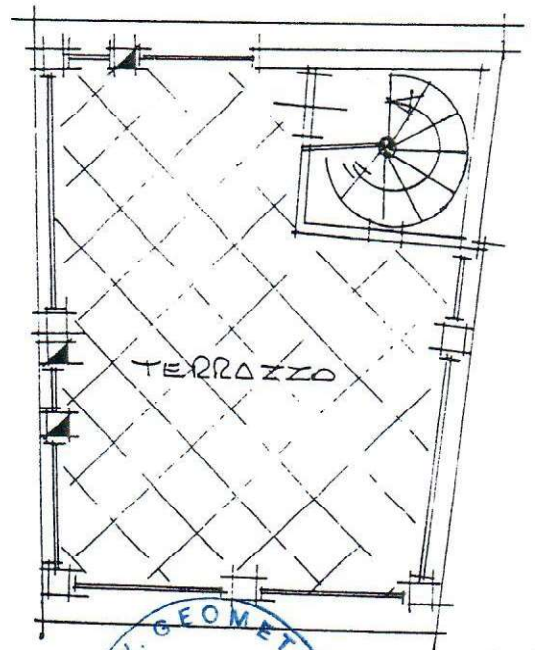




PIANO COPERTURA

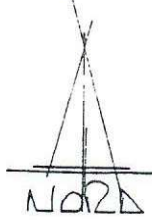


Scala 1:100



-  - DEMOLIZIONI
-  - NUOVA MURATURA

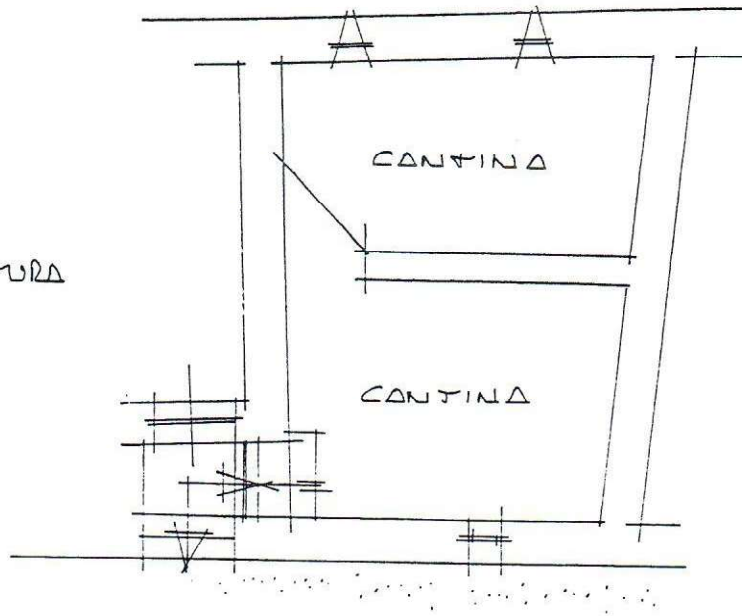


PIANO INTERRATO
H = 2.25/2.50

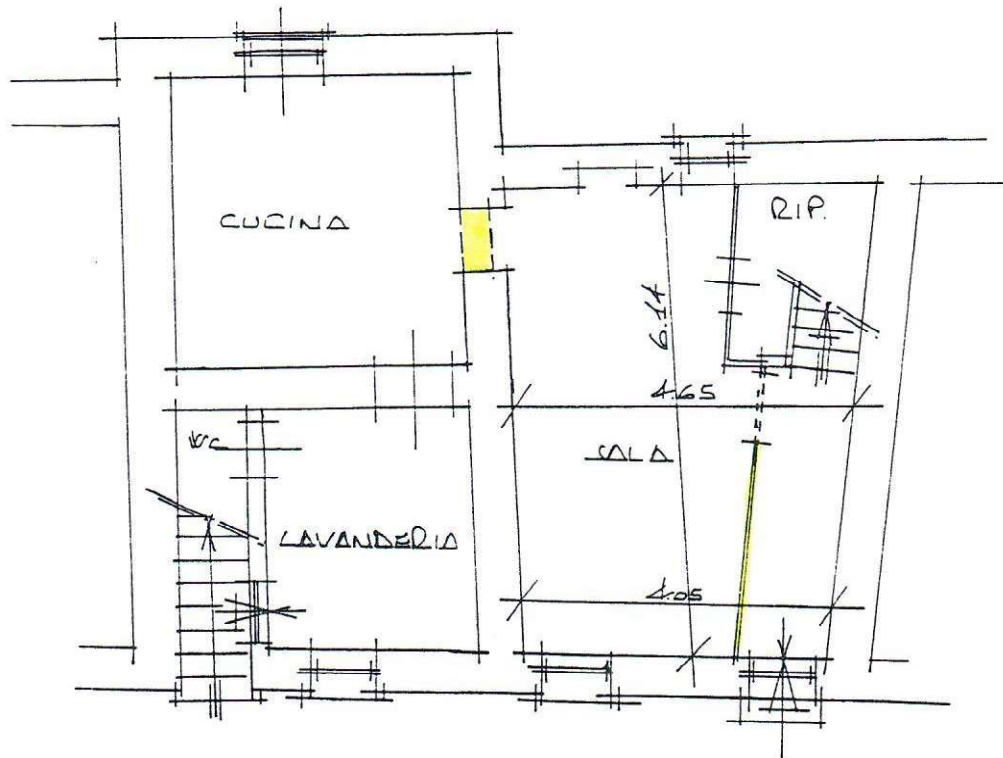


VIA G. MATTEOTTI

PIANO TERRENO - RIALZATO
H = ML. 2.42/2.60


SISTEMAZIONE DI PROGETTO

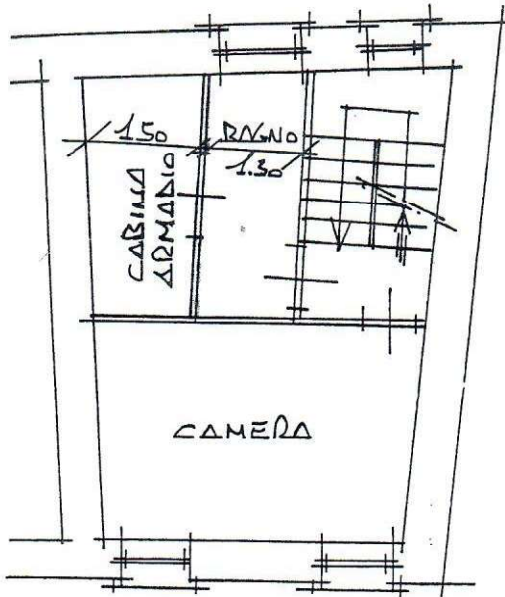


PIANO PRIMO
H. 2.54

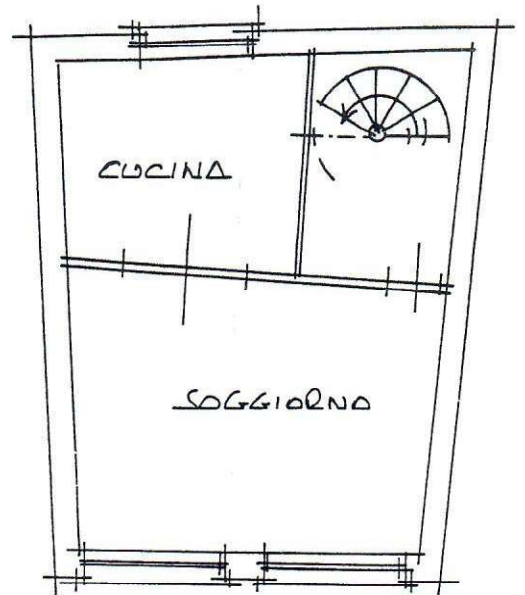


PIANO TERZO
H. 2.88


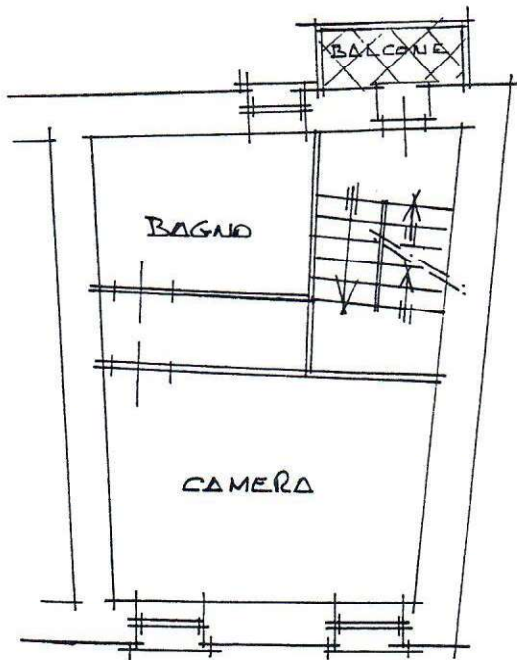


PIANO SECONDO
H. 2.42

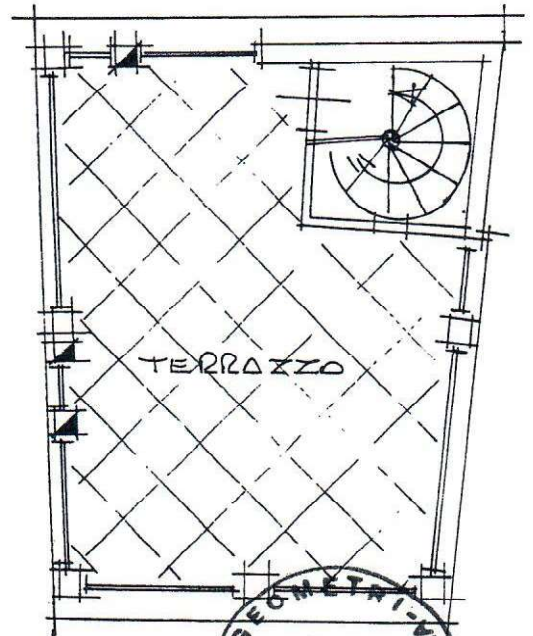


PIANO COPERTURA
Scala 1:100

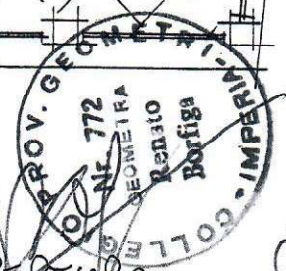

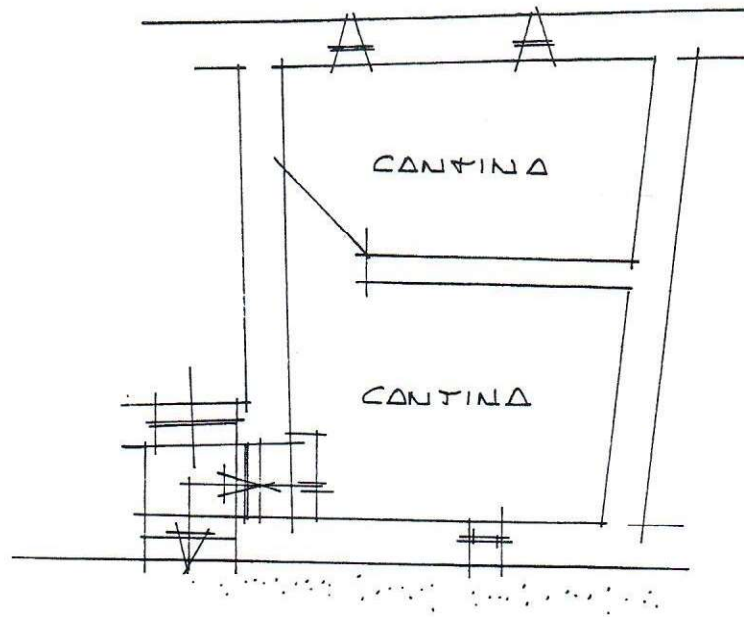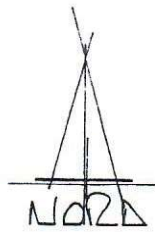

PIANO INTERRATO

H= 225/2.50

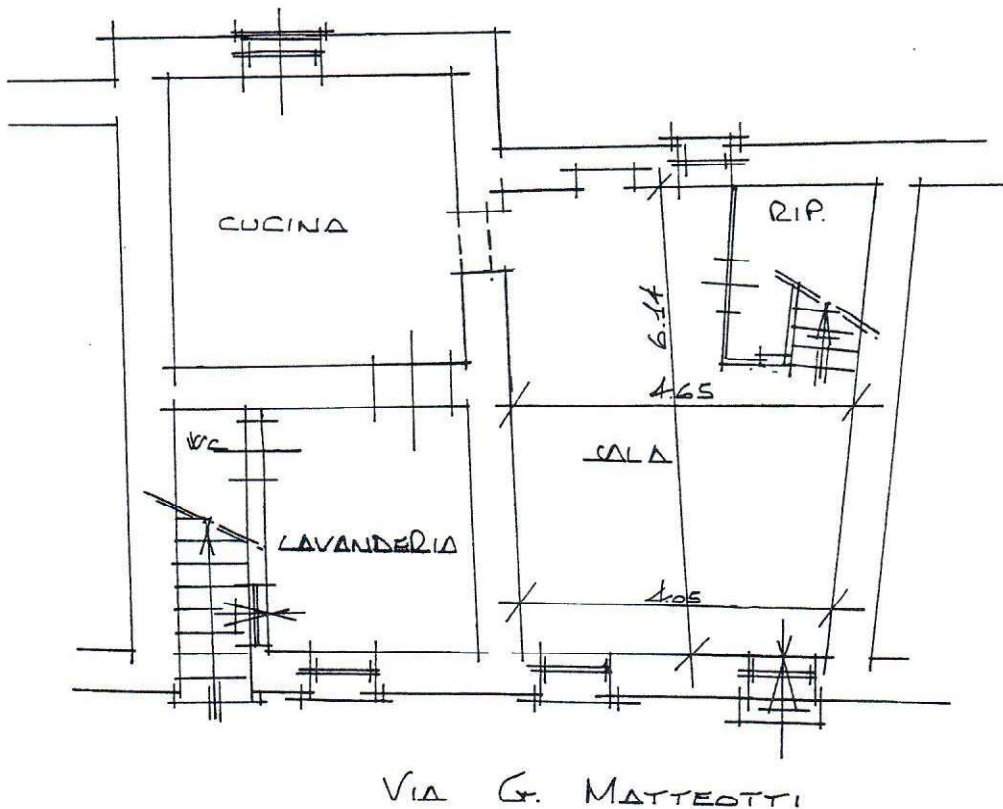

PIANO TERRENO - RIALZATO

H= ml. 242/2.60