



RILIEVO

PIANO TERRA

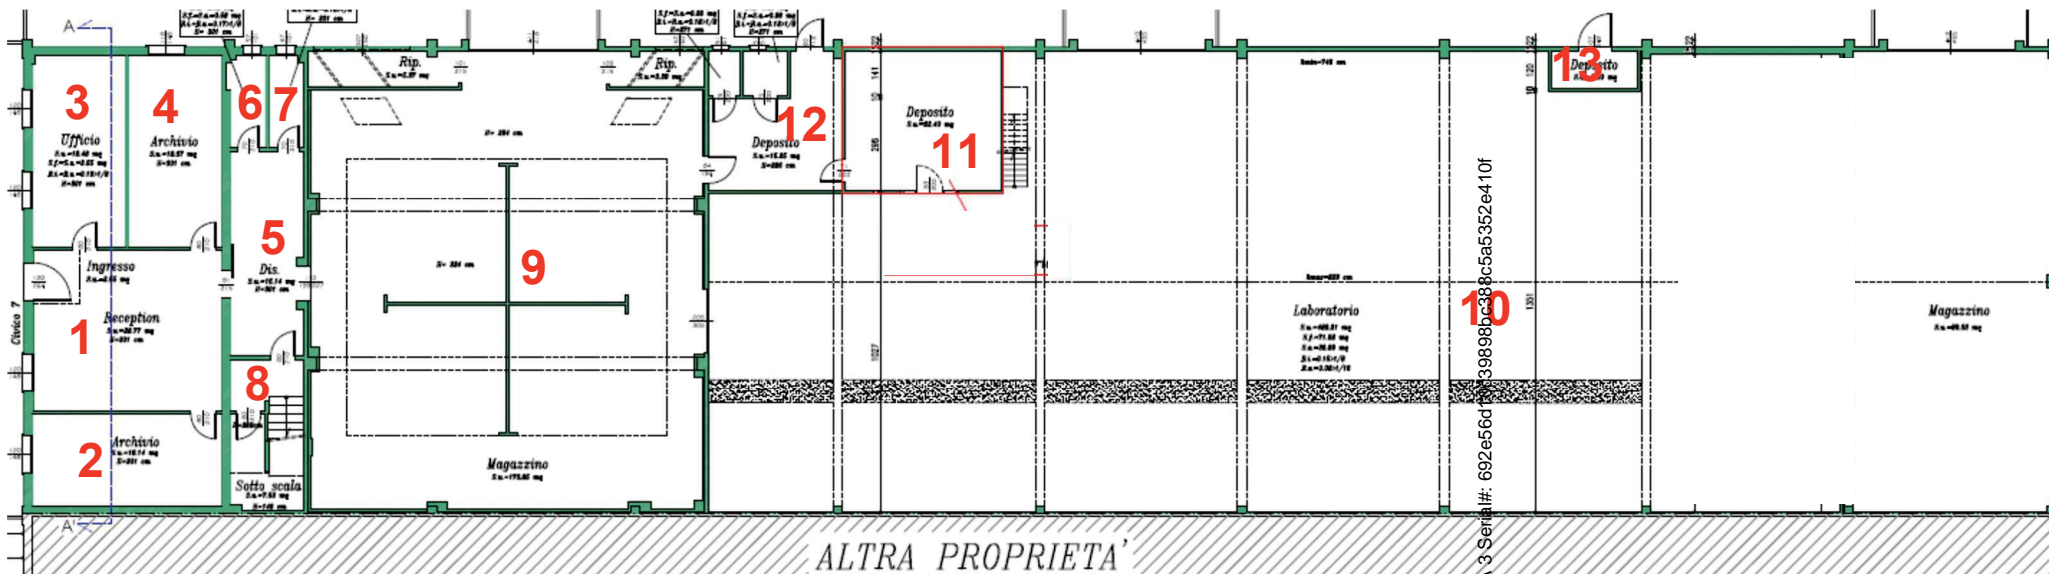

PIANO PRIMO

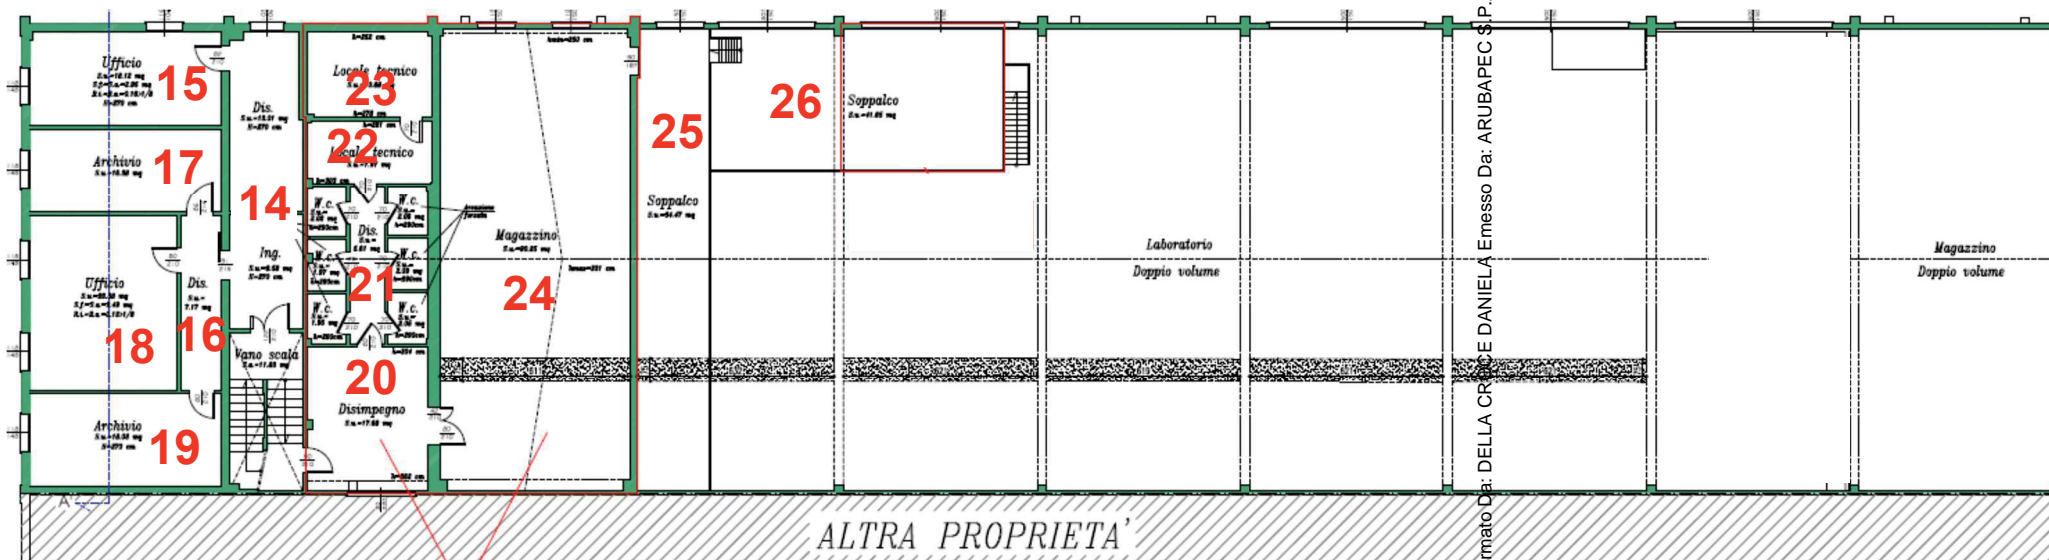

Firmato Da: DELLA CRANCE DANIELA Emesso Da: ARUBAPEC S.P.A. NG CA 3 Serial#: 692656c739898bc38c5a5a5352e410f



PIANO (II°) SOTTOTETTO

